PARROQUIA	SUPERFICIE (km^2)	% SUP. MUNIC.	POBOACIÓN	DENSIDADE (hab/km^2)	Nº NÚCLEOS	DENSIDADE DE NÚCLEOS	SUP. TOTAL (Ha)	USO FORESTAL		PINUS PINASTER		EUCALYPTUS		FRONDOSAS		PIÑEIROS E EUCALYPTUS		CONÍFERAS E FRONDOSAS		OUTRAS ESPECIES		DESARBORADO	
								Ha	%	Ha	%	Ha	%	Ha	%	Ha	%	Ha	%	Ha	%	Ha	%
ANDEADE (Santiago)	4,82	4,14	127	26,35	6	1,24	481,95	269,41	55,90	18,75	3,89	56,85	11,79	-	-	118,43	24,57	10,79	2,24	-	-	64,60	13,40
BAMA (San Vicenzo)	9,92	8,51	344	34,67	11	1,11	992,28	568,76	57,32	124,97	12,59	16,89	1,70	-	-	407,82	41,10	19,07	1,92	-	-	-	-
BENDAÑA (Santa María)	0,69	0,59	74	107,03	2	2,89	69,14	18,71	27,06	9,41	13,61	-	-	-	-	-	-	9,30	13,45	-	-	-	-
BESEÑO (San Cristovo)	7,18	6,16	255	35,54	14	1,95	717,59	300,41	41,86	-	-	0,61	0,09	3,36	0,47	152,63	21,27	124,27	17,32	-	-	19,53	2,72
CALVOS DE SOCAMIÑO (San Martiño)	7,30	6,26	204	27,95	10	1,37	729,83	452,03	61,94	132,85	18,20	7,71	1,06	0,85	0,12	262,10	35,91	15,14	2,07	23,59	3,23	9,80	1,34
CIRCES (Santa Mariña)	3,26	2,80	136	41,74	3	0,92	325,80	202,14	62,04	117,75	36,14	-	-	10,59	3,25	-	-	9,50	2,92	64,30	19,74	-	-
CORNADO (Santiso)	5,23	4,49	165	31,56	6	1,15	522,79	316,36	60,51	128,55	24,59	23,74	4,54	-	-	145,27	27,79	9,62	1,84	-	-	9,19	1,76
ENQUERENTES (San Miguel)	1,98	1,70	71	35,82	1	0,50	198,20	138,78	70,02	125,50	63,32	-	-	-	-	-	-	-	-	13,28	6,70	-	-
FAO (Santa Uxía)	7,77	6,66	259	33,35	11	1,55	776,57	504,64	64,98	-	-	1,97	0,25	5,47	0,70	300,65	38,72	140,23	18,06	21,21	2,73	35,11	4,52
FONTES ROSAS (San Xoán)	1,76	1,51	39	22,14	1	0,57	176,14	64,50	36,62	32,51	18,46	-	-	-	-	15,27	8,67	-	-	-	-	16,72	9,49
FOXÁS (San Breixo)	7,28	6,25	305	41,88	7	0,96	728,20	462,69	63,54	406,90	55,88	-	-	-	-	-	-	51,36	7,05	1,12	0,15	3,31	0,45
LOXO (Santa María)	13,35	11,45	508	38,06	18	1,35	1334,81	613,61	45,97	104,48	7,83	17,50	1,31	-	-	342,36	25,65	32,07	2,40	-	-	117,20	8,78
NOVEFONTES (Santiago)	6,08	5,21	170	27,97	8	1,32	607,71	423,78	69,73	52,74	8,68	-	-	-	-	135,09	22,23	154,98	25,50	80,96	13,32	-	-
PREVEDIÑOS (Santiago)	11,44	9,82	385	33,65	9	0,79	1144,07	714,15	62,42	427,39	37,36	-	-	-	-	164,08	14,34	74,83	6,54	4,24	0,37	43,61	3,81
QUIÓN (San Fiz)	10,58	9,08	390	36,86	13	1,23	1058,05	730,53	69,05	-	-	3,49	0,33	10,39	0,98	673,46	63,65	-	-	-	-	43,19	4,08
RIBEIRA (San Pedro)	2,99	2,56	119	39,86	4	1,34	298,55	198,48	66,48	86,00	28,81	-	-	-	-	-	-	112,48	37,67	-	-	-	-
TOURO (San Xoán)	5,72	4,91	662	115,71	8	1,40	572,10	454,34	79,42	-	-	-	-	-	-	432,34	75,57	18,37	3,21	-	-	3,63	0,63
TURCES (Santa María)	3,81	3,27	222	58,22	8	2,10	381,33	221,38	58,05	16,23	4,26	-	-	-	-	120,48	31,60	81,27	21,31	-	-	3,39	0,89
VILAR (San Miguel)	5,39	4,62	264	48,98	9	1,67	539,00	29,22	5,42	-	-	-	-	-	-	-	-	17,18	3,19	-	-	12,04	2,23

17.- TOURO (San Xoán).

De todas as parroquias do concello, a de San Xoan de Touro é a que ocupa unha posición mais centrada respecto ao conxunto do termo municipal. Con unha superficie de tamaño medio e unha densidade de núcleos abondo baixa, sen embargo presenta un número de habitantes e unha densidade de poboación moi superiores á media.

A presencia da capital do concello, Fonte Díaz (o núcleo mais habitado e con mais medra do municipio), ten grande influencia sobre estes datos. A parroquia de Touro ocupa unha suave ladeira orientada cara o sur (coa antiga mina exercendo de limite polo noroeste), entre os 250 e os 350 metros de altitude, só alterada pola presencia do Rego de Lañas (que discorre polo sueste da parroquia) e dos seus afluentes (rego de Cofas,etc).

Se caracteriza pola maioritaria presencia de esquistos e gneises da "Serie de Ordes", con lentejons de anfibolitas espallados e depósitos aluvio-coluviais nas concas dos diversos cauces fluviais que a atravesan. Predomina o uso forestal (mestura de piñeiros e eucaliptos na súa maioría), xunta ás praderías ligadas ás explotacións gandeiras.

A parroquia de Touro está atravesada de oeste a nordés pola estrada autonómica AC-240, que se converte no eixo aglutinador de todos os núcleos da mesma. De feito, das sete entidades de poboación existentes, só Mourelos de Abaixo (Mourelos Hermo), aldea vella e pechada, situada nunha ladeira orientada ao norte, non se atopa ligada a esta estrada.

A Cruz de Méndez, Mourelos de Arriba (Mourelos Poblado), a capital Fonte Díaz, O Barral e A Santaia constituen case un continuo ao longo da AC-240. En Fonte Díaz (onde se cruzan a estrada local que leva a Fao, a AC-240 e a CP-6602) se atopan a práctica totalidade dos establecementos comerciais e dos servicios públicos (centro de saúde, piscina, cuartel da Garda Civil, polideportivo,etc) do concello, sendo o único núcleo urbano do mesmo.

Xunto ás habituais casas rurais e vivendas unifamiliares, en el existen edificios de ate B+III alturas, destinadas a vivendas e a actividades comerciais en planta baixa. A aldea de Ventín tamén se atopa xunto á estrada AC-240, aínda que un pouco mais afastada, cara o leste. A igrexa parroquial e o cemiterio están no núcleo de O Barral.

PARROQUIA:	NÚCLEO:	
TOURO (SAN XOÁN)	**BARRAL, O**	**17.01**

DATOS do NÚCLEO:

- HABITANTES: Núcleo: 36

- SITUACIÓN

Localízase ao norte do concello e centro da parroquia, nas proximidades dos núcleos de A Santaia ao leste e Fonte Díaz ao oeste. Próximo ao límite municipal co Concello de O Pino ao oeste.

- TOPOGRAFÍA

Na vertente leste dun monte de pendente moderada e algo accidentada cara o río de Lañas.

- ORIENTACIÓN: Noroeste - Sueste.

- ESTRUCTURA VIARIA (Tipo e estado dos camiños)

Atópase integrada principalmente por unha estrada de autonómica, a AC-240, de firme irregular e ancho escaso nalgúns tramos, cun trazado sinuoso.

- TIPOLOXÍA e OBSERVACIÓNS

concentrado tradicional con predominio da casa rural de pedra sobre a moderna de nova construcción.

- CULTIVOS

1ª FRANXA (interior a 50 m)	Pequenas hortas, videiras e árbores frutais.
2ª FRANXA (50 m a 250 m)	Pastos e millo.
3ª FRANXA (250 m ou mais)	Monte alto (piñeiros, carballos e eucaliptos).
OBSERVACIÓNS:	

EDIFICACIÓNS:

- Nº de VIVENDAS: Tradicional: 13 | Moderna: 6

- ESTADO de CONSERVACIÓN

As vivendas tradicionais atópasen en diferentes estados de conservación.

- TIPOLOXÍA/ALTURA

Casa rural de B+I, con anexos de uso agrícola e gandeiro, alpendres, hórreos, garaxes... Pequenos cultivos de hortaliza e viñas ligadas á casa. Materiais tradicionais. Algunha está en ruínas. Tamén aparecen algunhas novas casas de B+I, tipo "chalet", con estructura de formigón, pechamento de ladrillo, revestimento cerámico ou lucido, cuberta de tella a dúas ou mais augas, etc. En ocasións, a casa nova substitúe á antiga, ficando esta como alpendre ou simplemente abandonada.

- Nº de CONST. AUXILIARES: Tradicional: 16 | Moderna: 17

- TIPOLOXÍA E ESTADO DE CONSERVACIÓN

Construccións en precario e engadidos de carácter agrícola ou gandeiro (hórreos, garaxes, cortes, cobertizos...), de materiais diversos (cachotería, madeira, ladrillo, etc.). Inclúense aquí as instalacións para explotación de vacún, anexas á casa (con estructura de formigón, pechamento de bloque e cuberta de fibrocemento, case invariablemente).

- HÓRREOS: Tradicional: 5 | Moderno: 2

- EDIFICACIÓNS NON RESIDENCIAIS

Agropecuarias	
Non agropecuarias	

EQUIPAMENTOS e ESPACIOS LIBRES:

TIPO	DENOMINACIÓN	TITUL.	S. EQ.	S. PARC.
ELL	Espacio Libre	Munic.		664 m²
RCL	Igrexa e cemiterio	Ecles.		2206 m²

SERVICIOS URBANÍSTICOS:

SERVICIO	TIPO
Abast. Auga	Traída/Pozo de barrena
Saneamento	Pozo negro
Electricidade	Sí
Alum. Público	Sí
Telefonía	Sí
Rec. Lixos	Sí
Transporte	Escolar

USOS:

INDUSTRIAL:
HOTELEIRO:
COMERCIAL:
OUTROS:

CRITERIOS de DELIMITACIÓN:

Tomouse un primeiro criterio onde o número de vivendas sexa maior ou igual a dúas, a partir das cales, e seguindo as pautas que se sinalan no artigo 13 da Lei 9/2002, de 30 de decembro, de ordenación urbanística e protección do medio rural de Galicia, creouse unha primeira poligonal que pecha as edificacións tradicionais seguindo o parcelario e as pegadas físicas existentes, e como máximo a 50 metros de ditas edificacións, de modo que o ámbito delimitado presente unha consolidación pola edificación de, alomenos, o 50%, pasando a formar o que podemos denominar como núcleo rural tradicional, que se desenvolve príncipalmente ao longo da AC-240, chegando a enlazar co área delimitada coa mesma clasificación do núcleo de Santaia, creando continuidade entre ambos.

A partir desta creouse outra poligonal que tenta englobar ao resto de edificacións, que delimitará o área de expansión de dito núcleo.

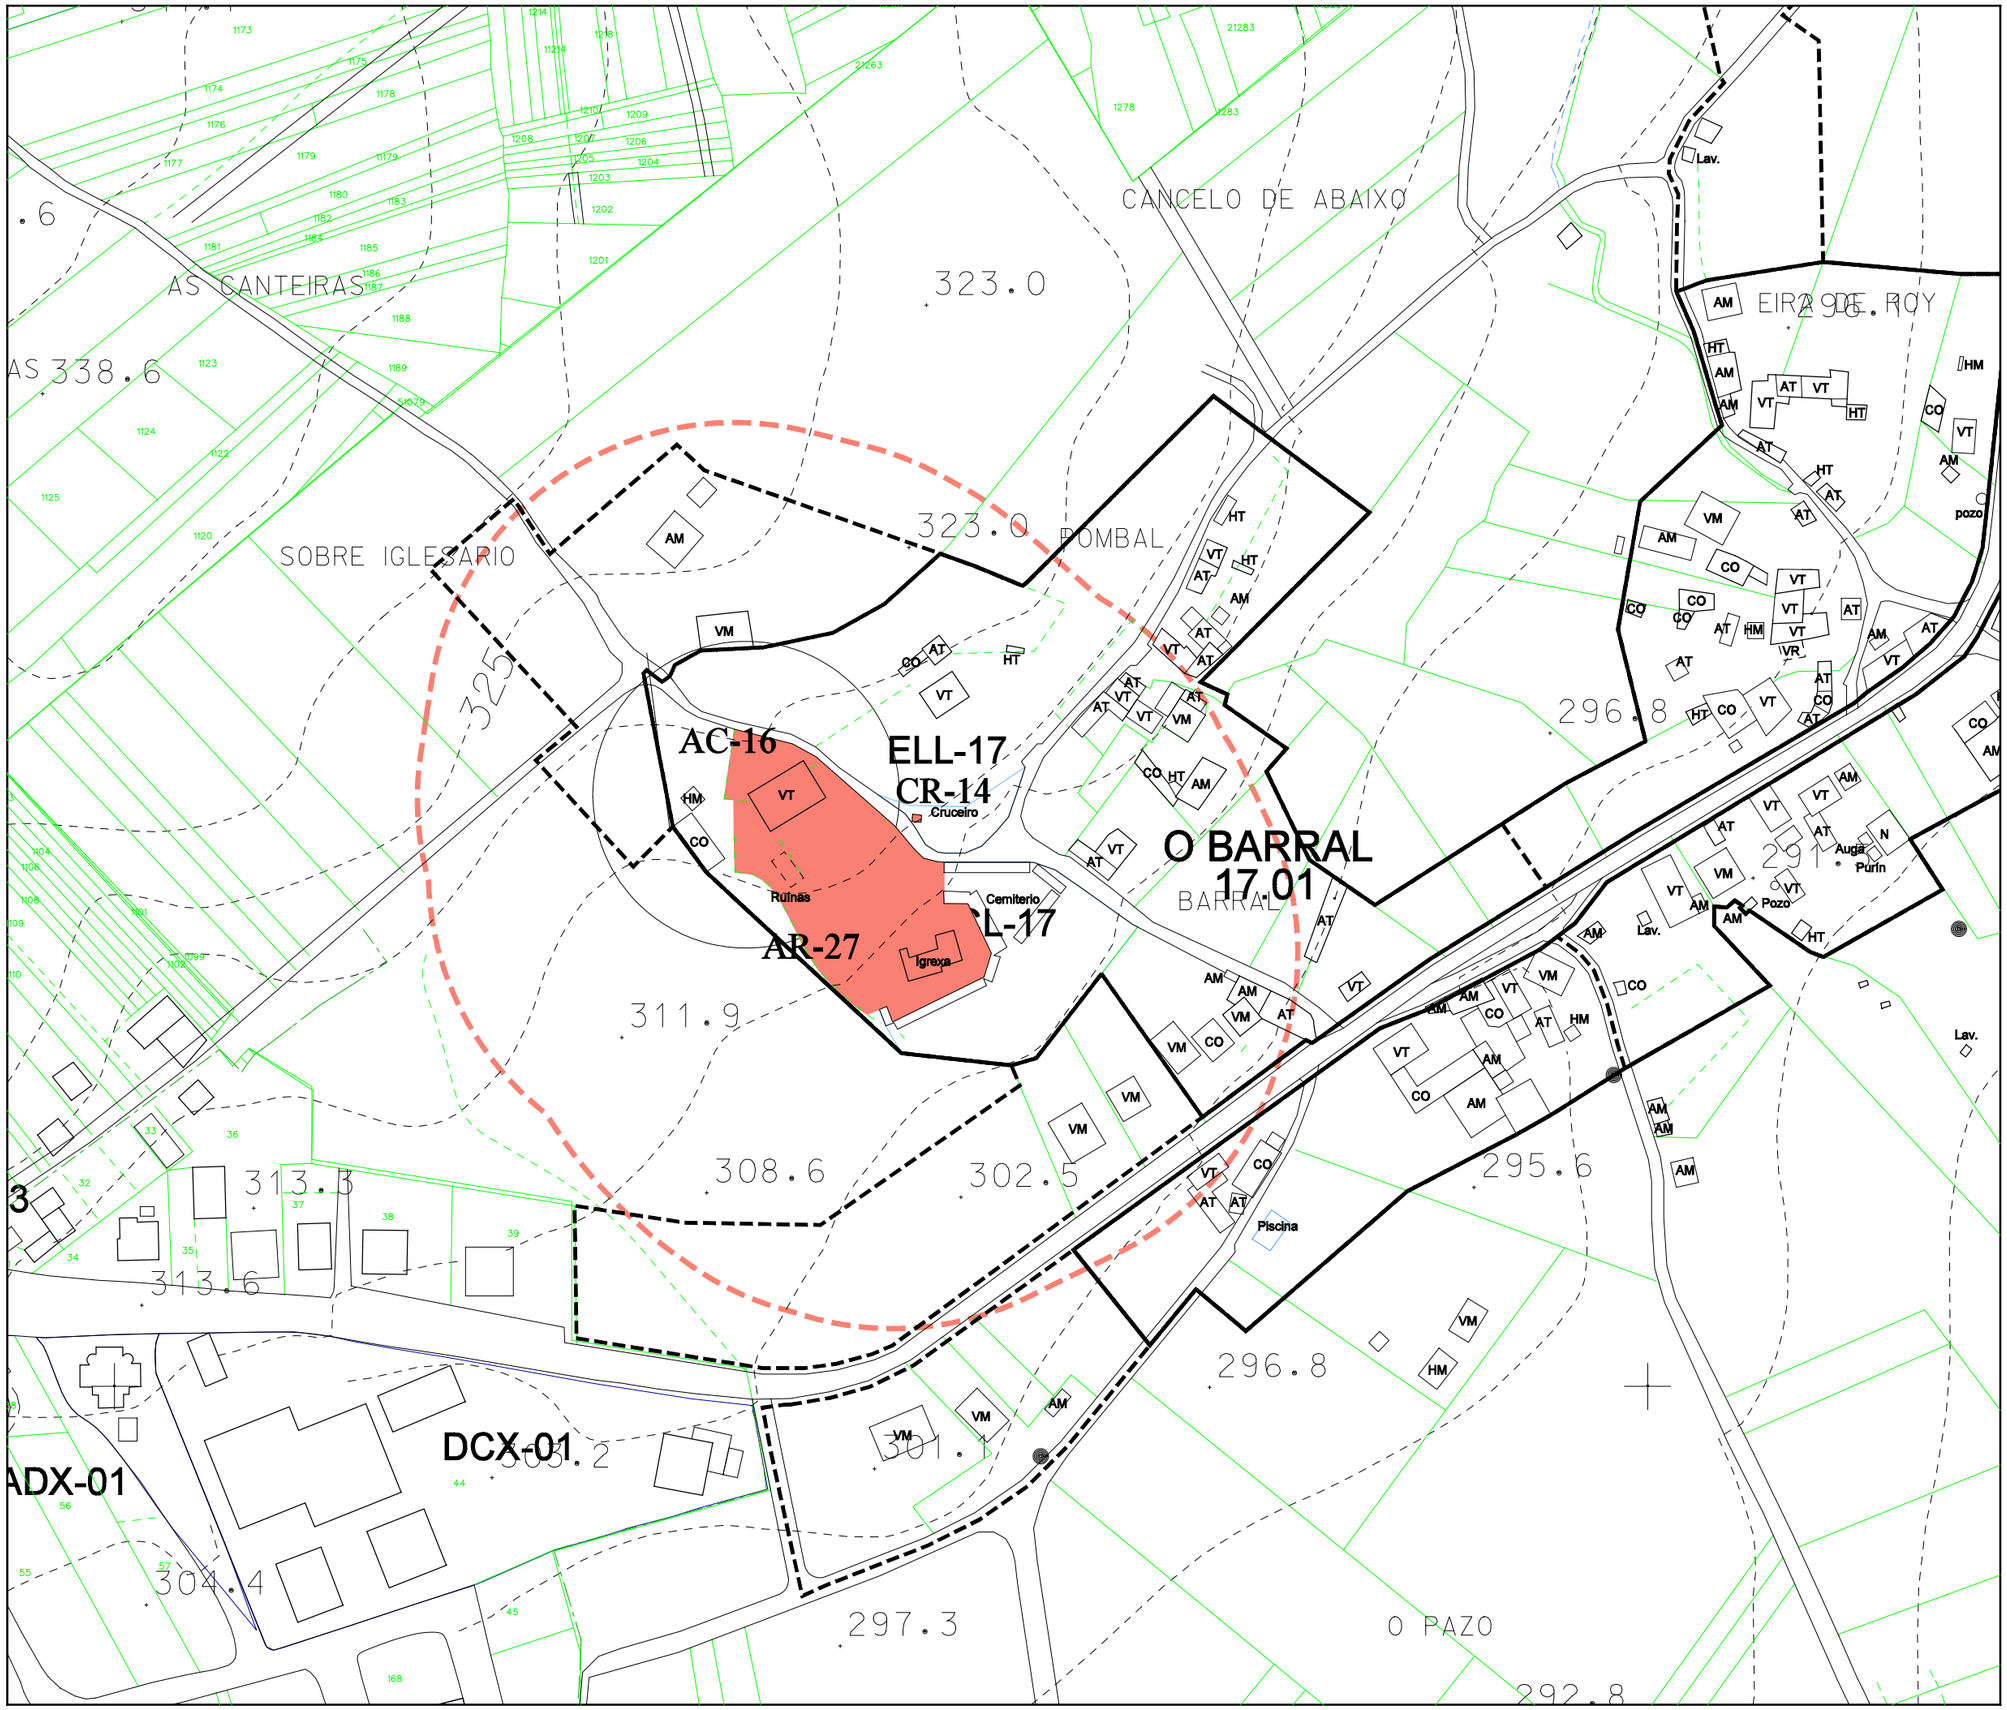

Parroquia: TOURO (SAN XOÁN)	Fecha: OUTUBRO 2009
	Escala: 1:2000
Núcleo: O BARRAL	Número: 17.01

LENDA

NÚCLEO RURAL TRADICIONAL

ÁREA DE EXPANSIÓN

VR	Vivenda en ruinas	CO	Cobertizo
VT	Vivenda tradicional	HT	Hórreo tradicional
VM	Vivenda moderna	HM	Hórreo moderno
AT	Alpendre tradicional	R	Ruina
AM	Alpendre moderno	N	Nave

EQUIPAMENTOS E ESPACIOS LIBRES

S. Local	S. Xeral	Tipo
ELL-nº	ELX-nº	ESPACIOS LIBRES
ZVL-nº	ZVX-nº	ZONAS VERDES
ADL-nº	ADX-nº	ADMINISTRATIVO
CEL-nº	CEX-nº	CEMITERIO
DPL-nº	DPX-nº	DEPORTIVO
DCL-nº	DCX-nº	DOCENTE
REL-nº	REX-nº	RELIXIOSO
RCL-nº	RCX-nº	CONXUNTO PARROQUIAL
SAL-nº	SAX-nº	SANITARIO - ASISTENCIAL
SRL-nº	SRX-nº	SERVICIOS URBANISTICOS
SCL-nº	SCX-nº	SOCIO - CULTURAL
		LÍMITE DE EQUIP./ ESPACIO LIBRE

CATÁLOGO

CATÁLOGO ARQUITECTÓNICO

ELEMENTO CATALOGADO

ÁREA DE RESPECTO

CATÁLOGO ARQUEOLÓXICO

ELEMENTO CATALOGADO

ÁREA DE CAUTELA

Concello de Touro

Estudio Técnico Galego, S.A.

PLAN XERAL DE ORDENACIÓN MUNICIPAL

DOCUMENTO DE APROBACIÓN DEFINITIVA

MODELO DE ASENTAMENTO POBOACIONAL

O Equipo Redactor:

PARROQUIA:	NÚCLEO:	
TOURO (SAN XOÁN)	**CRUZ DE MÉNDEZ, A**	**17.02**

DATOS do NÚCLEO:

- HABITANTES — Núcleo: 21

- SITUACIÓN

Localízase ao norte do concello e oeste da parroquia, nas proximidades dos núcleos de Mourelos de Arriba ao leste, Louredela ao sur, O Cotiño ao sudoeste e A Goleta ao oeste. Próximo ao límite municipal co concello de O Pino.

- TOPOGRAFÍA

Na vertente sur dun monte de pendente moderada e algo accidentada cara o rego de Cabrafigo.

- ORIENTACIÓN — Leste - Oeste.

- ESTRUCTURA VIARIA (Tipo e estado dos camiños)

Atópase integrada principalmente por unha estrada de autonómica, a AC-240, de firme irregular e ancho escaso nalgúns tramos, cun trazado sinuoso.

- TIPOLOXÍA e OBSERVACIÓNS

Núcleo rural espallado integrado príncipalmente por vivendas modernas rodeadas de numerosos anexos.

- CULTIVOS	
1ª FRANXA (interior a 50 m)	Pequenas hortas, videiras e árbores frutais.
2ª FRANXA (50 m a 250 m)	Pastos e millo.
3ª FRANXA (250 m ou mais)	Monte alto (piñeiros, carballos e eucaliptos).
OBSERVACIÓNS:	

EDIFICACIÓNS:

- Nº de VIVENDAS	Tradicional: 0	Moderna: 8
- ESTADO de CONSERVACIÓN	As vivendas tradicionais atópasen en diferentes estados de conservación.	

- TIPOLOXÍA/ALTURA

Casa rural de B+I, con anexos de uso agrícola e gandeiro, alpendres, hórreos, garaxes... Pequenos cultivos de hortaliza e viñas ligadas á casa. Materiais tradicionais. Algunha está en ruínas. Tamén aparecen algunhas novas casas de B+I, tipo "chalet", con estructura de formigón, pechamento de ladrillo, revestimento cerámico ou lucido, cuberta de tella a dúas ou mais augas, etc. En ocasións, a casa nova substitúe á antiga, ficando esta como alpendre ou simplemente abandonada.

- Nº de CONST. AUXILIARES	Tradicional: 0	Moderna: 9

- TIPOLOXÍA E ESTADO DE CONSERVACIÓN

Construccións en precario e engadidos de carácter agrícola ou gandeiro (hórreos, garaxes, cortes, cobertizos...), de materiais diversos (cachotería, madeira, ladrillo, etc.). Inclúense aquí as instalacións para explotación de vacún, anexas á casa (con estructura de formigón, pechamento de bloque e cuberta de fibrocemento, case invariablemente).

- HÓRREOS	Tradicional: 0	Moderno: 0

- EDIFICACIÓNS NON RESIDENCIAIS

Agropecuarias	
Non agropecuarias	

EQUIPAMENTOS e ESPACIOS LIBRES:

TIPO	DENOMINACIÓN	TITUL.	S. EQ.	S. PARC.

SERVICIOS URBANÍSTICOS:

SERVICIO	TIPO
Abast. Auga	Traída/Pozo de barrena
Saneamento	Pozo negro
Electricidade	Sí
Alum. Público	Sí
Telefonía	Sí
Rec. Lixos	Sí
Transporte	Escolar

USOS:

INDUSTRIAL:
HOTELEIRO:
COMERCIAL:
OUTROS:

CRITERIOS de DELIMITACIÓN:

Tomouse como primeiro criterio para a delimitación de núcleo rural tradicional, o de ter unha mínima de dúas vivendas tradicionais, que tal como reflexa a ficha, e a fotografía aérea, non cumpre, ante o cal non se delimita.

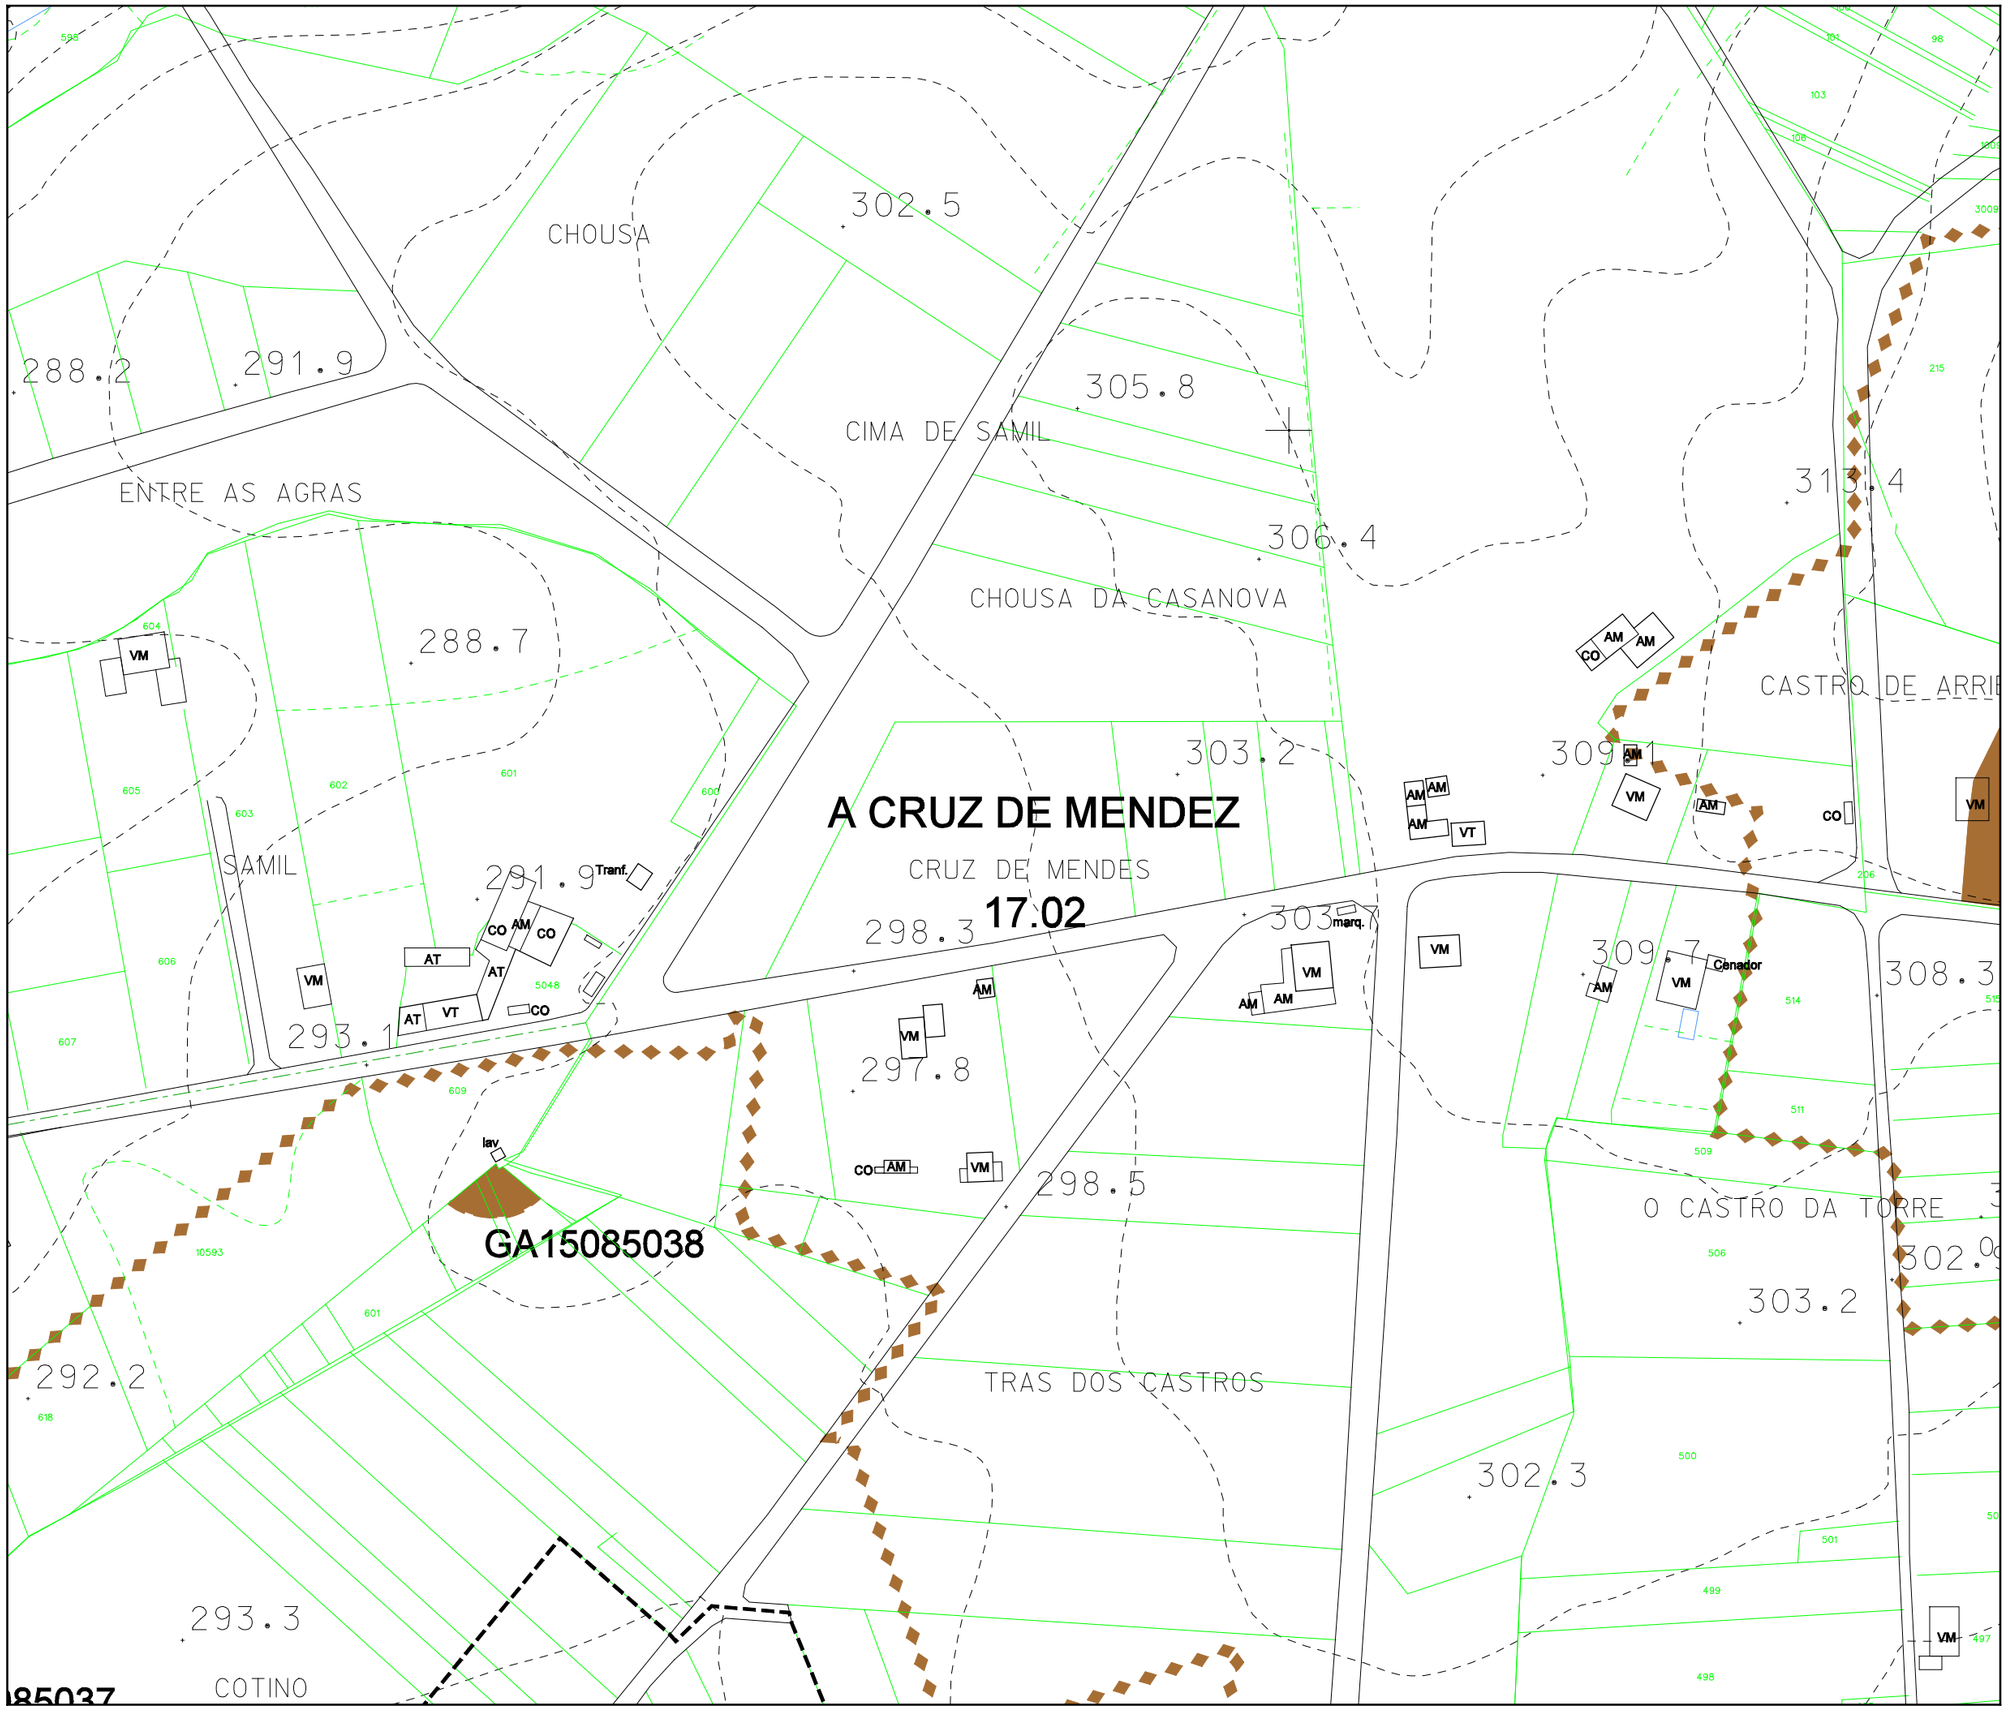

Parroquia: TOURO (SAN XOÁN)	Fecha: OUTUBRO 2009
	Escala: 1:2000
Núcleo: A CRUZ DE MÉNDEZ	Número: 17.02

LENDA

NÚCLEO RURAL TRADICIONAL

ÁREA DE EXPANSIÓN

VR	Vivenda en ruinas	CO	Cobertizo
VT	Vivenda tradicional	HT	Hórreo tradicional
VM	Vivenda moderna	HM	Hórreo moderno
AT	Alpendre tradicional	R	Ruina
AM	Alpendre moderno	N	Nave

EQUIPAMENTOS E ESPACIOS LIBRES

S. Local	S. Xeral	Tipo
ELL-nº	ELX-nº	ESPACIOS LIBRES
ZVL-nº	ZVX-nº	ZONAS VERDES
ADL-nº	ADX-nº	ADMINISTRATIVO
CEL-nº	CEX-nº	CEMITERIO
DPL-nº	DPX-nº	DEPORTIVO
DCL-nº	DCX-nº	DOCENTE
REL-nº	REX-nº	RELIXIOSO
RCL-nº	RCX-nº	CONXUNTO PARROQUIAL
SAL-nº	SAX-nº	SANITARIO - ASISTENCIAL
SRL-nº	SRX-nº	SERVICIOS URBANISTICOS
SCL-nº	SCX-nº	SOCIO - CULTURAL
		LÍMITE DE EQUIP./ ESPACIO LIBRE

CATÁLOGO

CATÁLOGO ARQUITECTÓNICO

ELEMENTO CATALOGADO

ÁREA DE RESPECTO

CATÁLOGO ARQUEOLÓXICO

ELEMENTO CATALOGADO

ÁREA DE CAUTELA

Concello de Touro

Estudio Técnico Galego, S.A.

PLAN XERAL DE ORDENACIÓN MUNICIPAL

DOCUMENTO DE APROBACIÓN DEFINITIVA

MODELO DE ASENTAMENTO POBOACIONAL

O Equipo Redactor:

PARROQUIA:	NÚCLEO:	
TOURO (SAN XOÁN)	**FONTE DÍAZ**	**17.03**

DATOS do NÚCLEO:

- HABITANTES — Núcleo: Incluída en Mourelos de Arriba

- SITUACIÓN

Localízase ao norte do concello e centro da parroquia, nas proximidades dos núcleos de Mourelos de Arriba ao leste e o casco urbano de Fonte Díaz. Próximo ao límite municipal co Concello de O Pino ao norte.

- TOPOGRAFÍA

Na vertente leste dun monte de pendente moderada e algo accidentada cara o río de Lañas.

- ORIENTACIÓN — Leste – Oeste.

- ESTRUCTURA VIARIA (Tipo e estado dos camiños)

Atópase integrada principalmente por unha estrada de autonómica, a AC-240, de firme irregular e ancho escaso nalgúns tramos, cun trazado sinuoso.

- TIPOLOXÍA e OBSERVACIÓNS

Núcleo espallado de construcións localizadas ó longo da AC-240, con predominio da vivenda moderna sobre a tradicional.

- CULTIVOS

1ª FRANXA (interior a 50 m)	Pequenas hortas, videiras e árbores frutais.
2ª FRANXA (50 m a 250 m)	Pastos e millo.
3ª FRANXA (250 m ou mais)	Monte alto (piñeiros, carballos e eucaliptos).
OBSERVACIÓNS:	

EDIFICACIÓNS:

- Nº de VIVENDAS	Tradicional: 13	Moderna: 6
- ESTADO de CONSERVACIÓN	As vivendas tradicionais atopasen en diferentes estados de conservación.	

- TIPOLOXÍA/ALTURA

Casa rural de B+I, con anexos de uso agrícola e gandeiro, alpendres, hórreos, garaxes... Pequenos cultivos de hortaliza e viñas ligadas á casa. Materiais tradicionais. Algunha está en ruínas. Tamén aparecen algunhas novas casas de B+I, tipo "chalet", con estrutura de formigón, pechamento de ladrillo, revestimento cerámico ou lucido, cuberta de tella a dúas ou mais augas, etc. En ocasións, a casa nova substitúe á antiga, ficando esta como alpendre ou simplemente abandonada.

- Nº de CONST. AUXILIARES	Tradicional: 16	Moderna: 17

- TIPOLOXÍA E ESTADO DE CONSERVACIÓN

Construcións en precario e engadidos de carácter agrícola ou gandeiro (hórreos, garaxes, cortes, cobertizos...), de materiais diversos (cachotería, madeira, ladrillo, etc.). Inclúense aquí as instalacións para explotación de vacún, anexas á casa (con estrutura de formigón, pechamento de bloque e cuberta de fibrocemento, case invariablemente).

- HÓRREOS	Tradicional: 5	Moderno: 2

- EDIFICACIÓNS NON RESIDENCIAIS

Agropecuarias	
Non agropecuarias	

EQUIPAMENTOS e ESPACIOS LIBRES:

TIPO	DENOMINACIÓN	TITUL.	S. EQ.	S. PARC.

SERVICIOS URBANÍSTICOS:

SERVICIO	TIPO
Abast. Auga	Traída/Pozo de barrena
Saneamento	Pozo negro
Electricidade	Sí
Alum. Público	Sí
Telefonía	Sí
Rec. Lixos	Sí
Transporte	Escolar

USOS:

INDUSTRIAL:
HOTELEIRO:
COMERCIAL:
OUTROS:

CRITERIOS de DELIMITACIÓN:

Tomouse un primeiro criterio onde o número de vivendas sexa maior ou igual a dúas, a partir das cales, e seguindo as pautas que se sinalan no artigo 13 da Lei 9/2002, de 30 de decembro, de ordenación urbanística e protección do medio rural de Galicia, creouse unha primeira poligonal que pecha as edificacións tradicionais seguindo o parcelario e as pegadas físicas existentes, e como máximo a 50 metros de ditas edificacións, de modo que o ámbito delimitado presente unha consolidación pola edificación de, alomenos, o 50%, pasando a formar o que podemos denominar como núcleo rural tradicional, que se desenvolve principalmente ao longo da AC-240.

A partir desta creouse outra poligonal que tenta englobar ao resto de edificacións, que delimitará o área de expansión de dito núcleo.

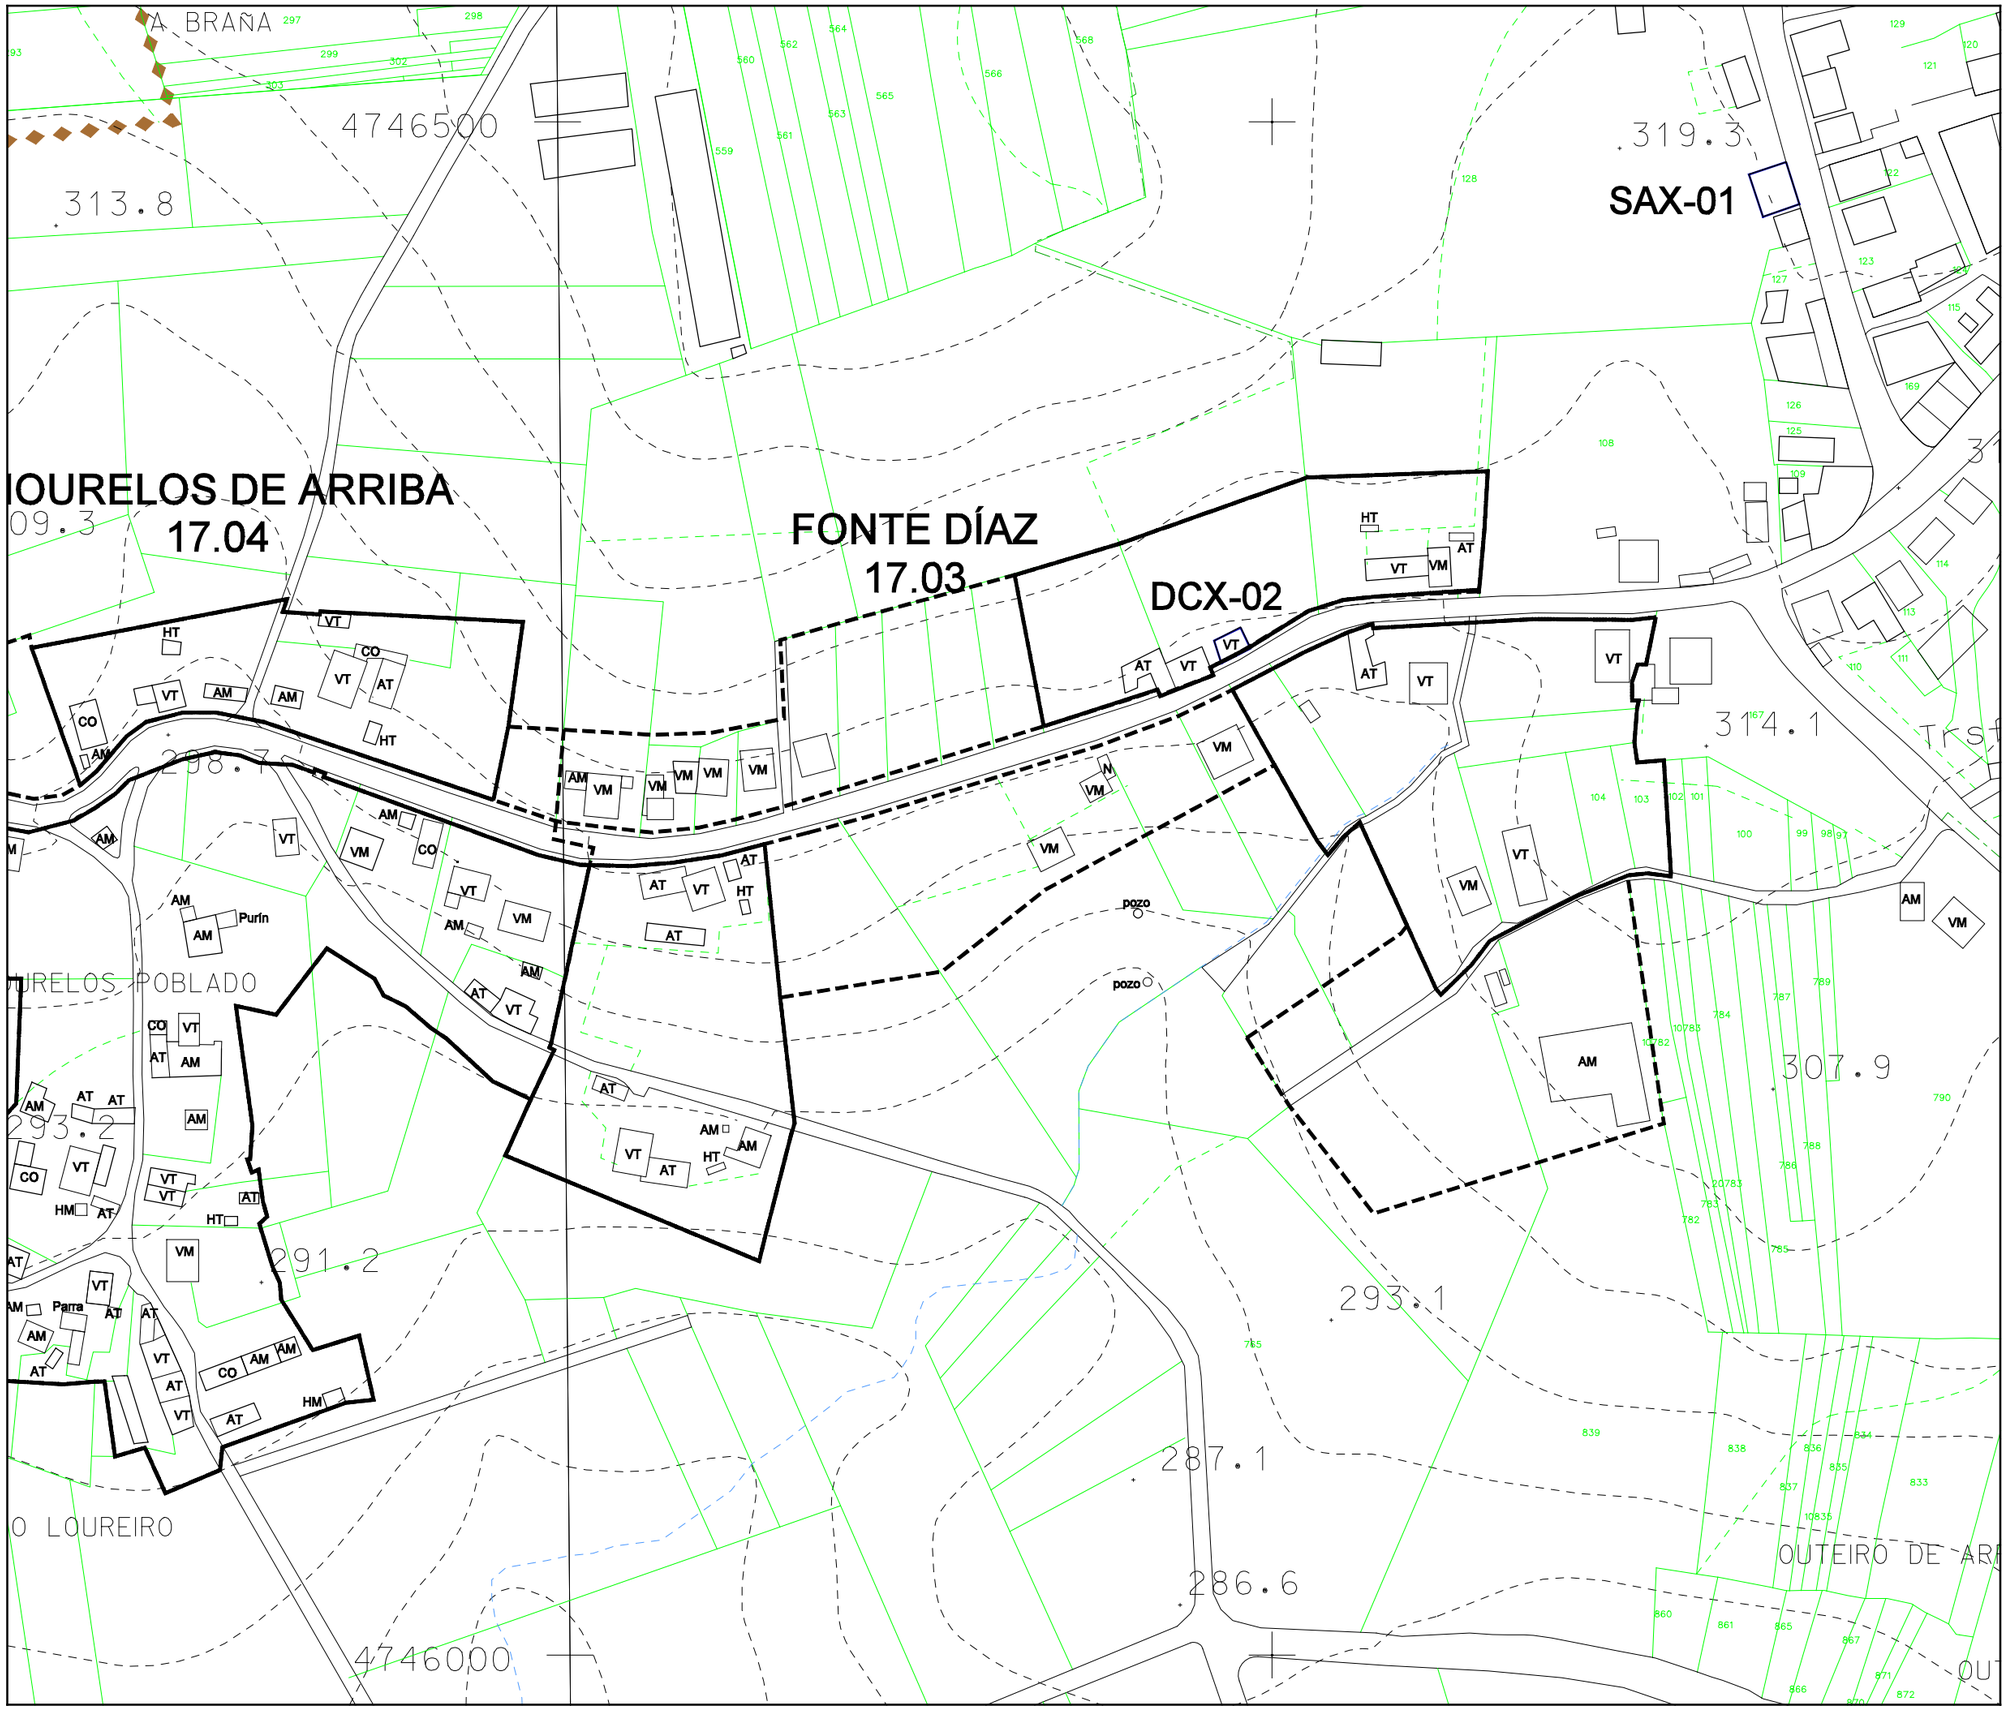

Parroquia:	TOURO (SAN XOÁN)
Fecha:	OUTUBRO 2009
Escala:	1:2000
Núcleo	FONTE DÍAZ
Número:	17.03

LENDA

NÚCLEO RURAL TRADICIONAL

ÁREA DE EXPANSIÓN

VR	Vivenda en ruinas	CO	Cobertizo
VT	Vivenda tradicional	HT	Hórreo tradicional
VM	Vivenda moderna	HM	Hórreo moderno
AT	Alpendre tradicional	R	Ruina
AM	Alpendre moderno	N	Nave

EQUIPAMENTOS E ESPACIOS LIBRES

S. Local	S. Xeral	Tipo
ELL-nº	ELX-nº	ESPACIOS LIBRES
ZVL-nº	ZVX-nº	ZONAS VERDES
ADL-nº	ADX-nº	ADMINISTRATIVO
CEL-nº	CEX-nº	CEMITERIO
DPL-nº	DPX-nº	DEPORTIVO
DCL-nº	DCX-nº	DOCENTE
REL-nº	REX-nº	RELIXIOSO
RCL-nº	RCX-nº	CONXUNTO PARROQUIAL
SAL-nº	SAX-nº	SANITARIO - ASISTENCIAL
SRL-nº	SRX-nº	SERVICIOS URBANISTICOS
SCL-nº	SCX-nº	SOCIO - CULTURAL
		LÍMITE DE EQUIP./ ESPACIO LIBRE

CATÁLOGO

CATÁLOGO ARQUITECTÓNICO

ELEMENTO CATALOGADO

ÁREA DE RESPECTO

CATÁLOGO ARQUEOLÓXICO

ELEMENTO CATALOGADO

ÁREA DE CAUTELA

Concello de Touro

Estudio Técnico Galego, S.A.

PLAN XERAL DE ORDENACIÓN MUNICIPAL

DOCUMENTO DE APROBACIÓN DEFINITIVA

MODELO DE ASENTAMENTO POBOACIONAL

O Equipo Redactor:

PARROQUIA:	NÚCLEO:	
TOURO (SAN XOÁN)	**MOURELOS DE ARRIBA**	**17.04**

DATOS do NÚCLEO:

- HABITANTES — Núcleo: 64

- SITUACIÓN

Localízase ao norte do concello e oeste da parroquia, nas proximidades dos núcleos de Louredela ao sur e A Cruz de Mendez ao oeste. Próximo ao límite muncipal co concello de O Pino.

- TOPOGRAFÍA

Na vertente sur dun monte de pendente moderada e algo accidentada cara o rego de Cabrafigo.

- ORIENTACIÓN — Leste - Oeste.

- ESTRUCTURA VIARIA (Tipo e estado dos camiños)

Atópase integrada principalmente por unha estrada de autonómica, a AC-240, de firme irregular e ancho escaso nalgúns tramos, cun trazado sinuoso.

- TIPOLOXÍA e OBSERVACIÓNS

Núcleo con duas tipoloxias, a concentrada tradicional (Mourelos Poblado), localizada cara o sur do mesmo e ao espallada, ao longo da AC-240, pola zona norte, con predominio da vivenda moderna ou tipo chalet.

- CULTIVOS	
1ª FRANXA (interior a 50 m)	Pequenas hortas, videiras e árbores frutais.
2ª FRANXA (50 m a 250 m)	Pastos e millo.
3ª FRANXA (250 m ou mais)	Monte alto (piñeiros, carballos e eucaliptos).
OBSERVACIÓNS:	

EDIFICACIÓNS:

- Nº de VIVENDAS	Tradicional: 18	Moderna: 12
- ESTADO de CONSERVACIÓN	As vivendas tradicionais atópasen en diferentes estados de conservación.	

- TIPOLOXÍA/ALTURA

Casa rural de B+I, con anexos de uso agrícola e gandeiro, alpendres, hórreos, garaxes... Pequenos cultivos de hortaliza e viñas ligadas á casa. Materiais tradicionais. Algunha está en ruínas. Tamén aparecen algunhas novas casas de B+I, tipo "chalet", con estructura de formigón, pechamento de ladrillo, revestimento cerámico ou lucido, cuberta de tella a dúas ou mais augas, etc. En ocasións, a casa nova substitúe á antiga, ficando esta como alpendre ou simplemente abandonada.

- Nº de CONST. AUXILIARES	Tradicional: 16	Moderna: 33

- TIPOLOXÍA E ESTADO DE CONSERVACIÓN

Construccións en precario e engadidos de carácter agrícola ou gandeiro (hórreos, garaxes, cortes, cobertizos...), de materiais diversos (cachotería, madeira, ladrillo, etc.). Inclúense aquí as instalacións para explotación de vacún, anexas á casa (con estructura de formigón, pechamento de bloque e cuberta de fibrocemento, case invariablemente).

- HÓRREOS	Tradicional: 7	Moderno: 2

- EDIFICACIÓNS NON RESIDENCIAIS

Agropecuarias	
Non agropecuarias	

EQUIPAMENTOS e ESPACIOS LIBRES:

TIPO	DENOMINACIÓN	TITUL.	S. EQ.	S. PARC.

SERVICIOS URBANÍSTICOS:

SERVICIO	TIPO
Abast. Auga	Traída/Pozo de barrena
Saneamento	Pozo negro
Electricidade	Sí
Alum. Público	Sí
Telefonía	Sí
Rec. Lixos	Sí
Transporte	Escolar

USOS:

INDUSTRIAL:
HOTELEIRO:
COMERCIAL:
OUTROS:

CRITERIOS de DELIMITACIÓN:

Tomouse un primeiro criterio onde o número de vivendas sexa maior ou igual a dúas, a partir das cales, e seguindo as pautas que se sinalan no artigo 13 da Lei 9/2002, de 30 de decembro, de ordenación urbanística e protección do medio rural de Galicia, creouse unha primeira poligonal que pecha as edificacións tradicionais seguindo o parcelario e as pegadas físicas existentes, e como máximo a 50 metros de ditas edificacións, de modo que o ámbito delimitado presente unha consolidación pola edificación de, alomenos, o 50%, pasando a formar o que podemos denominar como núcleo rural tradicional, sendo as vivendas da zona centro e leste as que cumpren esta primeira premisa.

A partir desta e como máximo a 200 metros lineais da mesma, creouse outra poligonal que tenta englobar ao resto de edificacións, que delimitará o área de expansión de dito núcleo, que se desenvolve príncipalmente ao longo da AC-240.

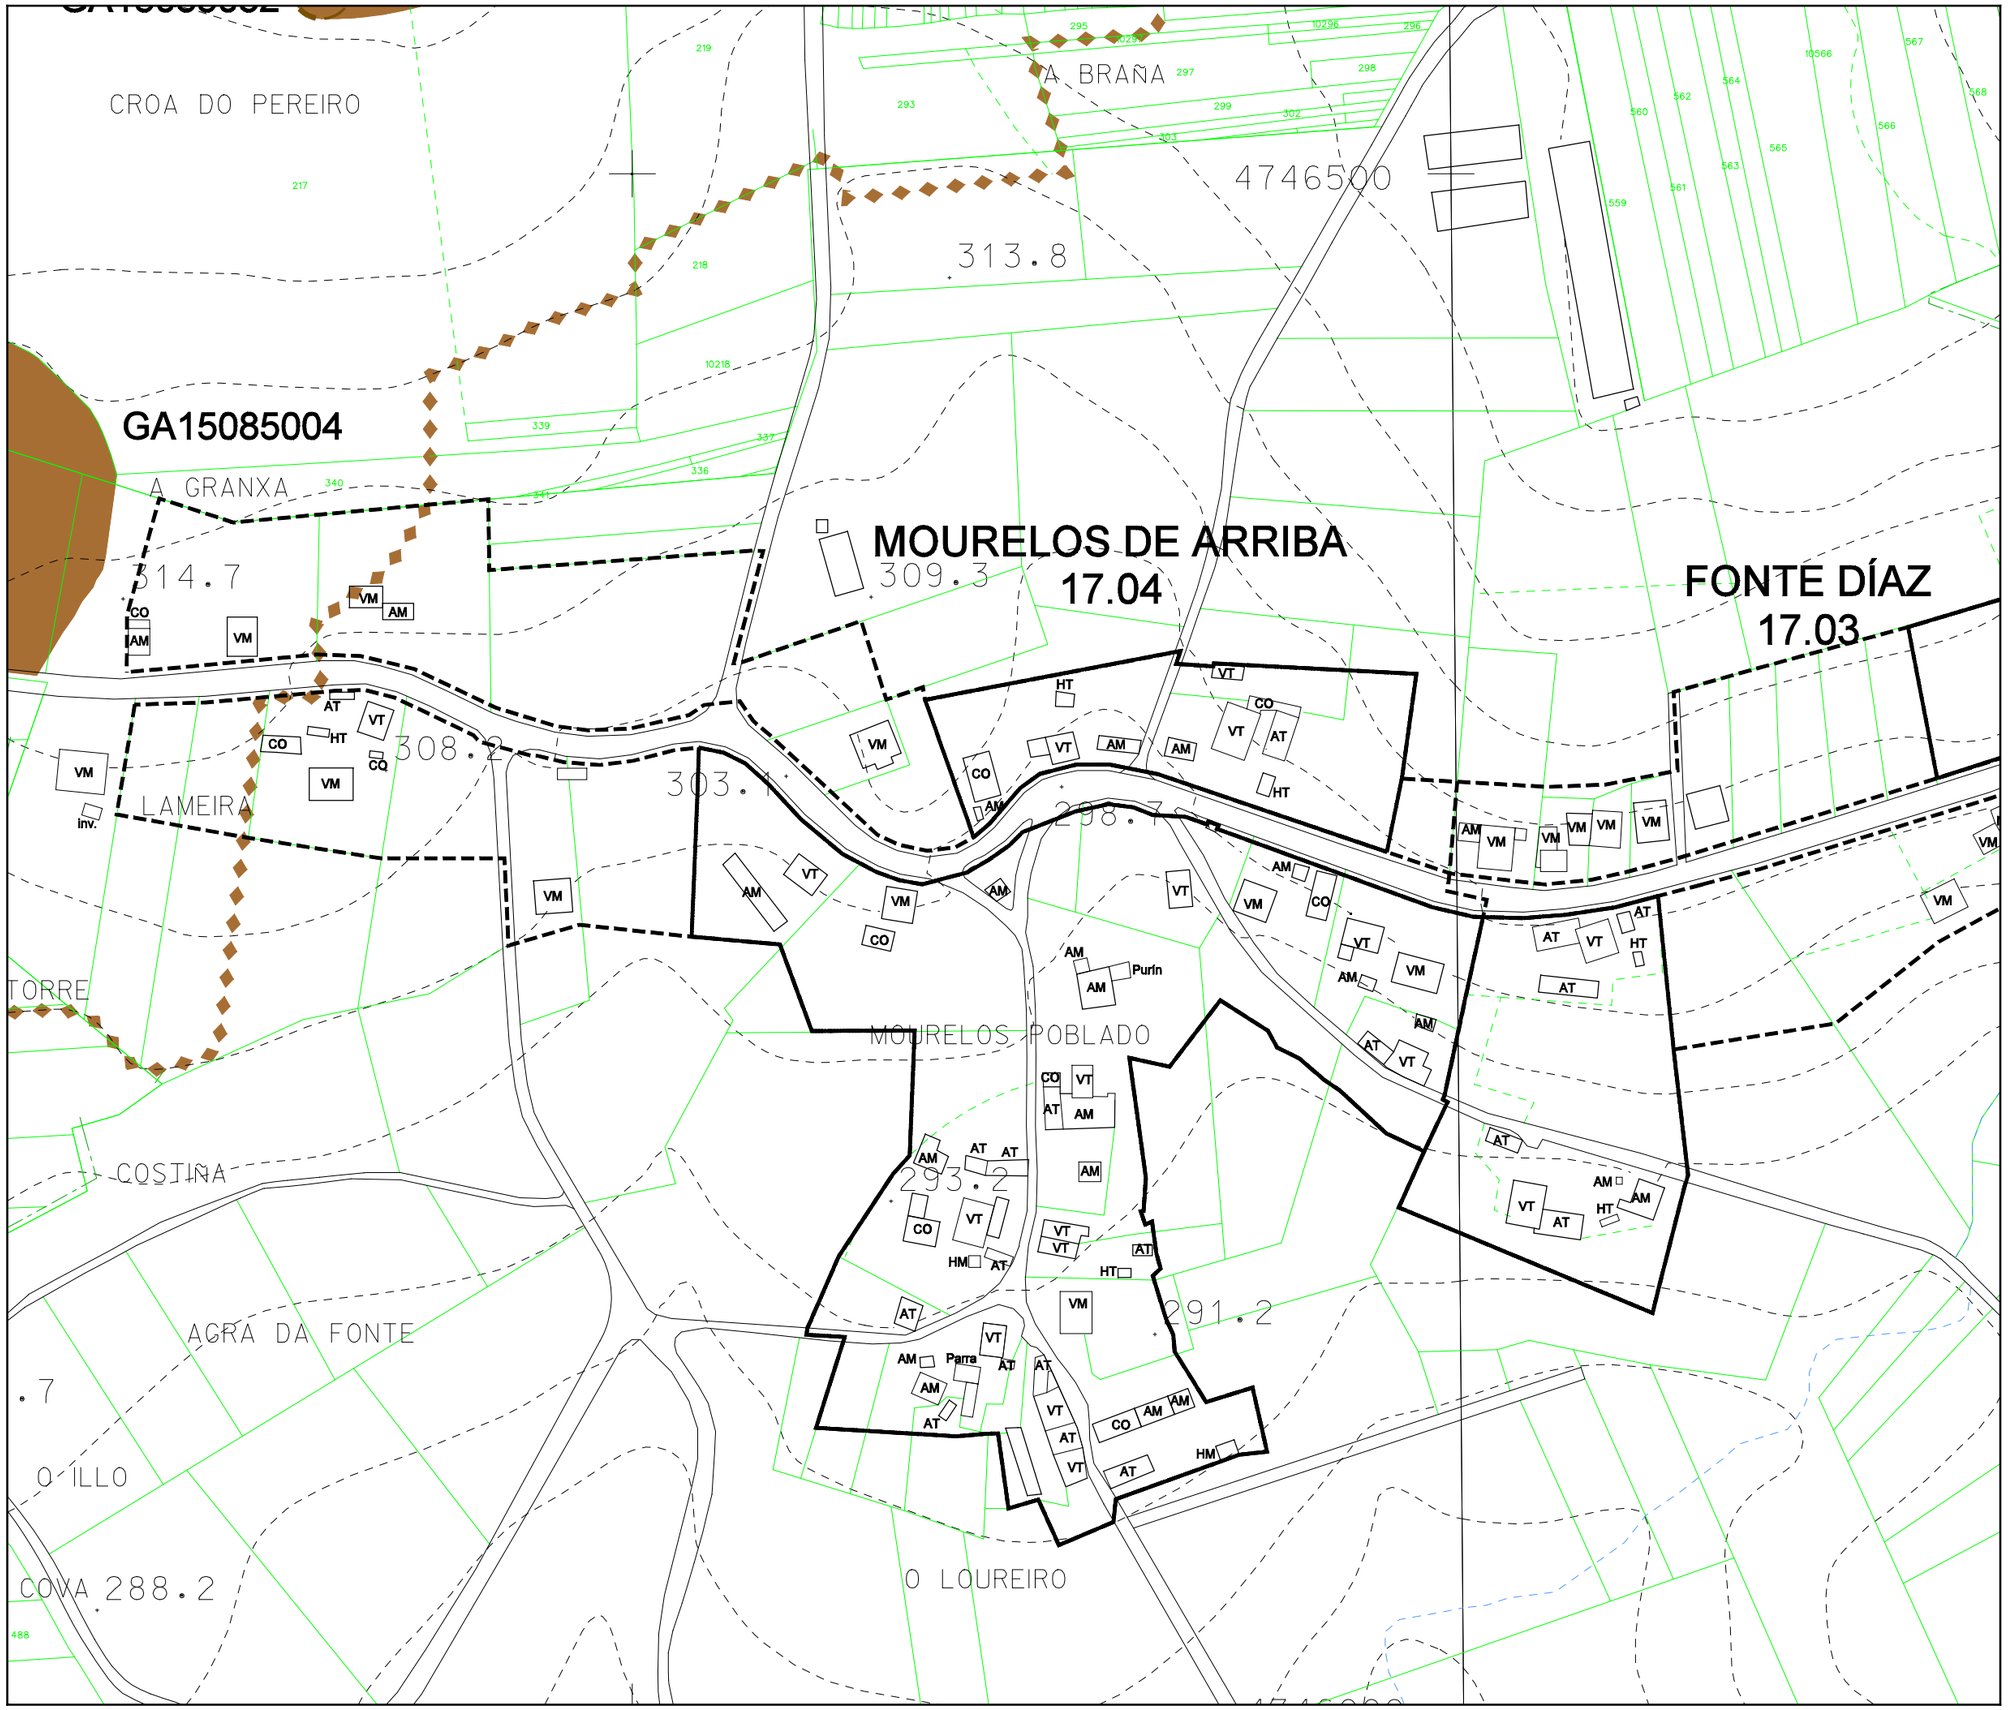

Parroquia: TOURO (SAN XOÁN)	Fecha: OUTUBRO 2009
	Escala: 1:2000
Núcleo: MOURELOS DE ARRIBA	Número: 17.04

LENDA

NÚCLEO RURAL TRADICIONAL

ÁREA DE EXPANSIÓN

VR	Vivenda en ruinas	CO	Cobertizo
VT	Vivenda tradicional	HT	Hórreo tradicional
VM	Vivenda moderna	HM	Hórreo moderno
AT	Alpendre tradicional	R	Ruina
AM	Alpendre moderno	N	Nave

EQUIPAMENTOS E ESPACIOS LIBRES

S. Local	S. Xeral	Tipo
ELL-nº	ELX-nº	ESPACIOS LIBRES
ZVL-nº	ZVX-nº	ZONAS VERDES
ADL-nº	ADX-nº	ADMINISTRATIVO
CEL-nº	CEX-nº	CEMITERIO
DPL-nº	DPX-nº	DEPORTIVO
DCL-nº	DCX-nº	DOCENTE
REL-nº	REX-nº	RELIXIOSO
RCL-nº	RCX-nº	CONXUNTO PARROQUIAL
SAL-nº	SAX-nº	SANITARIO - ASISTENCIAL
SRL-nº	SRX-nº	SERVICIOS URBANISTICOS
SCL-nº	SCX-nº	SOCIO - CULTURAL
		LÍMITE DE EQUIP./ ESPACIO LIBRE

CATÁLOGO

CATÁLOGO ARQUITECTÓNICO

ELEMENTO CATALOGADO

ÁREA DE RESPECTO

CATÁLOGO ARQUEOLÓXICO

ELEMENTO CATALOGADO

ÁREA DE CAUTELA

Concello de Touro

Estudio Técnico Galego, S.A.

PLAN XERAL DE ORDENACIÓN MUNICIPAL

DOCUMENTO DE APROBACIÓN DEFINITIVA

MODELO DE ASENTAMENTO POBOACIONAL

O Equipo Redactor:

PARROQUIA:	NÚCLEO:	
TOURO (SAN XOÁN)	**MOURELOS ERMO**	**17.05**

DATOS do NÚCLEO:

- HABITANTES — Núcleo: 28

- SITUACIÓN

Localízase ao norte do concello e sudoeste da parroquia, sendo os núcleos máis próximos os de Mourelos de Arriba ao noroeste e Louredela ao oeste.

- TOPOGRAFÍA

Na vertente norte dun alto de pendente moderada e algo accidentada cara o rego de Cabrafigo.

- ORIENTACIÓN — Leste - Oeste.

- ESTRUCTURA VIARIA (Tipo e estado dos camiños)

Atópase integrada principalmente por unha pista de carácter municipal, de firme irregular e ancho escaso, sen beiravías ou dominados pola natureza, con mordentes nos seus bordes e sinalización deficiente que dificulta o seu tránsito.

- TIPOLOXÍA e OBSERVACIÓNS

Núcleo concentrado tradicional con predominio da casa rural de pedra, rodeada de numerosos anexos, sobre a moderna ou tipo chalet. Tamén é coñecido como Mourelos Ermo.

- CULTIVOS

1ª FRANXA (interior a 50 m)	Pequenas hortas, videiras e árbores frutais.
2ª FRANXA (50 m a 250 m)	Pastos e millo.
3ª FRANXA (250 m ou mais)	Monte alto (piñeiros, carballos e eucaliptos).
OBSERVACIÓNS:	

EDIFICACIÓNS:

- Nº de VIVENDAS — Tradicional: 13 | Moderna: 2

- ESTADO de CONSERVACIÓN

As vivendas tradicionais atópasen en diferentes estados de conservación.

- TIPOLOXÍA/ALTURA

Casa rural de B+I, con anexos de uso agrícola e gandeiro, alpendres, hórreos, garaxes... Pequenos cultivos de hortaliza e viñas ligadas á casa. Materiais tradicionais. Algunha está en ruínas. Tamén aparecen algunhas novas casas de B+I, tipo "chalet", con estructura de formigón, pechamento de ladrillo, revestimento cerámico ou lucido, cuberta de tella a dúas ou mais augas, etc. En ocasións, a casa nova substitúe á antiga, ficando esta como alpendre ou simplemente abandonada.

- Nº de CONST. AUXILIARES — Tradicional: 12 | Moderna: 13

- TIPOLOXÍA E ESTADO DE CONSERVACIÓN

Construccións en precario e engadidos de carácter agrícola ou gandeiro (hórreos, garaxes, cortes, cobertizos...), de materiais diversos (cachotería, madeira, ladrillo, etc.). Inclúense aquí as instalacións para explotación de vacún, anexas á casa (con estructura de formigón, pechamento de bloque e cuberta de fibrocemento, case invariablemente).

- HÓRREOS — Tradicional: 4 | Moderno: 0

- EDIFICACIÓNS NON RESIDENCIAIS

Agropecuarias	
Non agropecuarias	

EQUIPAMENTOS e ESPACIOS LIBRES:

TIPO	DENOMINACIÓN	TITUL.	S. EQ.	S. PARC.

SERVICIOS URBANÍSTICOS:

SERVICIO	TIPO
Abast. Auga	Traída/Pozo de barrena
Saneamento	Pozo negro
Electricidade	Sí
Alum. Público	Sí
Telefonía	Sí
Rec. Lixos	Sí
Transporte	Escolar

USOS:

INDUSTRIAL:
HOTELEIRO:
COMERCIAL:
OUTROS:

CRITERIOS de DELIMITACIÓN:

Tomouse un primeiro criterio onde o número de vivendas sexa maior ou igual a dúas, a partir das cales, e seguindo as pautas que se sinalan no artigo 13 da Lei 9/2002, de 30 de decembro, de ordenación urbanística e protección do medio rural de Galicia, creouse unha primeira poligonal que pecha as edificacións tradicionais seguindo o parcelario e as pegadas físicas existentes, e como máximo a 50 metros de ditas edificacións, de modo que o ámbito delimitado presente unha consolidación pola edificación de, alomenos, o 50%, pasando a formar o que podemos denominar como núcleo rural tradicional.

A partir desta creouse outra poligonal que tenta englobar ao resto de edificacións, que delimitará o área de expansión de dito núcleo, desenvolvida cara o leste ao longo da pista de acceso.

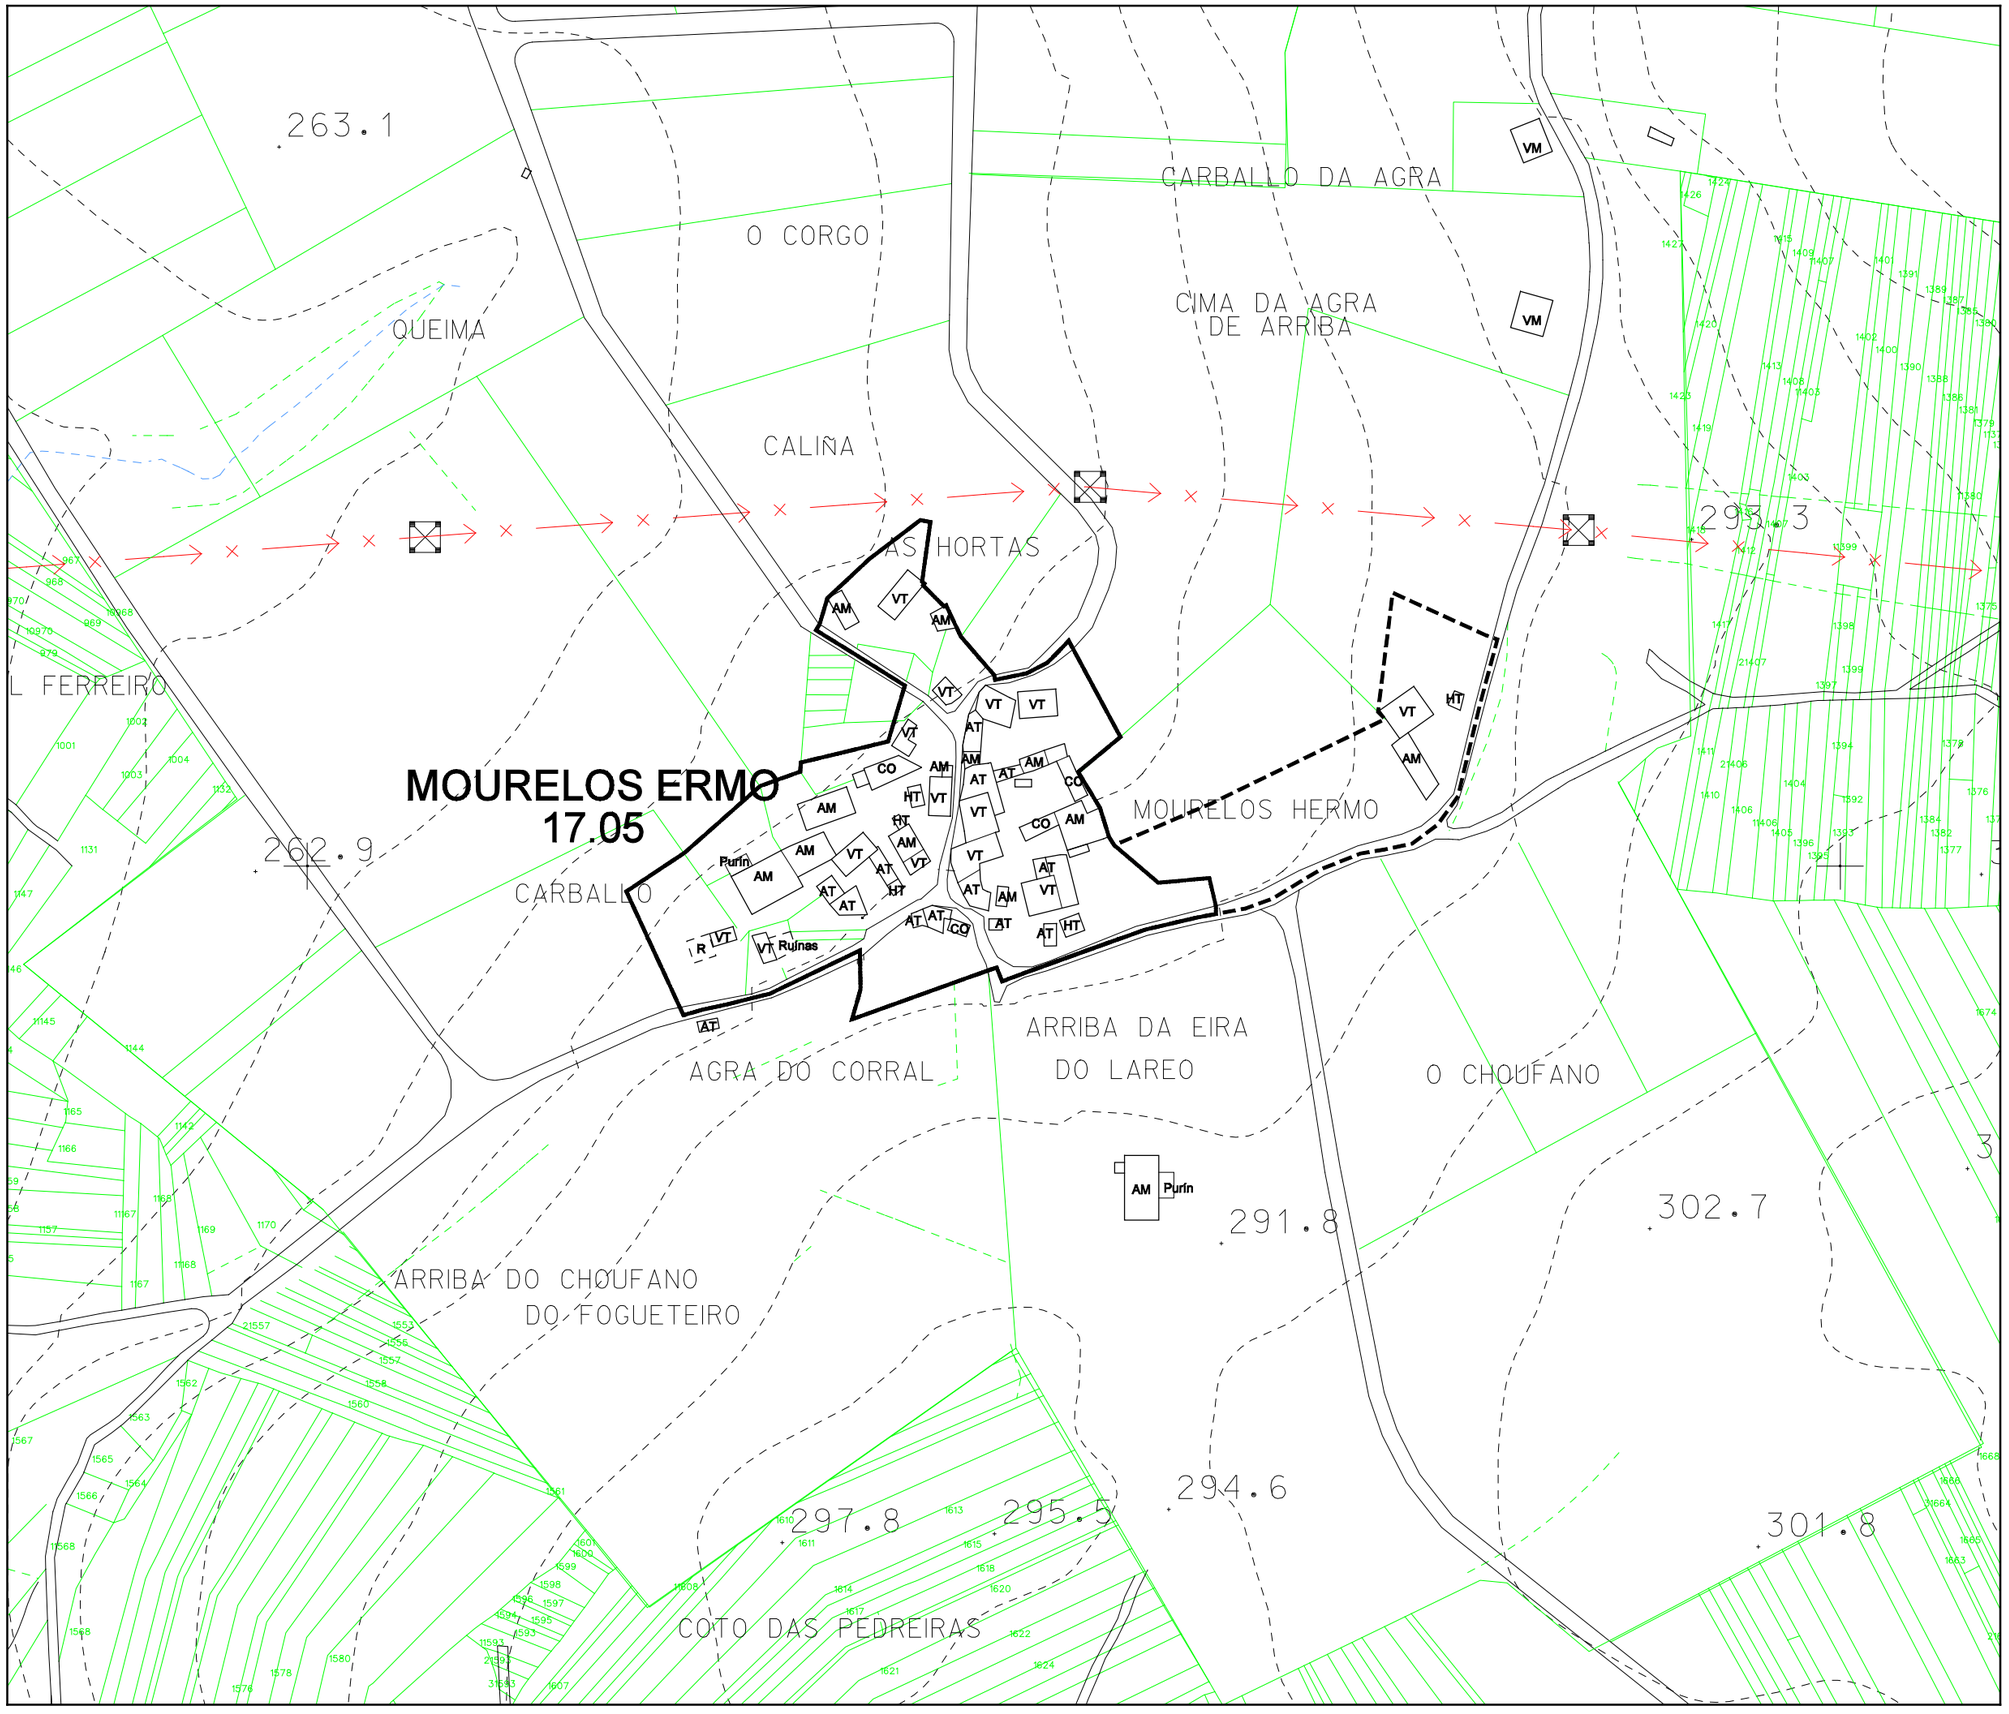

Parroquia:	TOURO (SAN XOÁN)
Fecha:	OUTUBRO 2009
Escala:	1:2000
Núcleo	MOURELOS ERMO
Número:	17.05

LENDA

NÚCLEO RURAL TRADICIONAL

ÁREA DE EXPANSIÓN

VR	Vivenda en ruinas	CO	Cobertizo
VT	Vivenda tradicional	HT	Hórreo tradicional
VM	Vivenda moderna	HM	Hórreo moderno
AT	Alpendre tradicional	R	Ruína
AM	Alpendre moderno	N	Nave

EQUIPAMENTOS E ESPACIOS LIBRES

S. Local	S. Xeral	Tipo
ELL-nº	ELX-nº	ESPACIOS LIBRES
ZVL-nº	ZVX-nº	ZONAS VERDES
ADL-nº	ADX-nº	ADMINISTRATIVO
CEL-nº	CEX-nº	CEMITERIO
DPL-nº	DPX-nº	DEPORTIVO
DCL-nº	DCX-nº	DOCENTE
REL-nº	REX-nº	RELIXIOSO
RCL-nº	RCX-nº	CONXUNTO PARROQUIAL
SAL-nº	SAX-nº	SANITARIO - ASISTENCIAL
SRL-nº	SRX-nº	SERVICIOS URBANISTICOS
SCL-nº	SCX-nº	SOCIO - CULTURAL
		LÍMITE DE EQUIP./ ESPACIO LIBRE

CATÁLOGO

CATÁLOGO ARQUITECTÓNICO

ELEMENTO CATALOGADO

ÁREA DE RESPECTO

CATÁLOGO ARQUEOLÓXICO

ELEMENTO CATALOGADO

ÁREA DE CAUTELA

Concello de Touro

Estudio Técnico Galiego, S.A.

PLAN XERAL DE ORDENACIÓN MUNICIPAL

DOCUMENTO DE APROBACIÓN DEFINITIVA

MODELO DE ASENTAMENTO POBOACIONAL

O Equipo Redactor:

PARROQUIA:	NÚCLEO:	
TOURO (SAN XOÁN)	**SANTAIA, A**	**17.06**

DATOS do NÚCLEO:

- HABITANTES — Núcleo: 60

- SITUACIÓN

Localízase ao norte do concello e centro da parroquia, nas proximidades do núcleo de O Barral ao oeste. Próximo ao límite municipal co Concello de O Pino ao norte.

- TOPOGRAFÍA

Na vertente leste dun monte de pendente moderada e algo accidentada cara o río de Lañas.

- ORIENTACIÓN — Leste - Oeste.

- ESTRUCTURA VIARIA (Tipo e estado dos camiños)

Atópase integrada principalmente por unha estrada de autonómica, a AC-240, de firme irregular e ancho escaso nalgúns tramos, cun trazado sinuoso.

- TIPOLOXÍA e OBSERVACIÓNS

Núcleo concentrado tradicional con predominio da casa rural de pedra, rodeada de numerosos anexos, sobre a moderna ou tipo chalet, localizadas nun cruce da AC-240 con ambas pistas municipais.

- CULTIVOS	
1ª FRANXA (interior a 50 m)	Pequenas hortas, videiras e árbores frutais.
2ª FRANXA (50 m a 250 m)	Pastos e millo.
3ª FRANXA (250 m ou mais)	Monte alto (piñeiros, carballos e eucaliptos).
OBSERVACIÓNS:	

EDIFICACIÓNS:

- Nº de VIVENDAS	Tradicional: 19	Moderna: 2
- ESTADO de CONSERVACIÓN	As vivendas tradicionais atópasen en diferentes estados de conservación.	

- TIPOLOXÍA/ALTURA

Casa rural de B+I, con anexos de uso agrícola e gandeiro, alpendres, hórreos, garaxes... Pequenos cultivos de hortaliza e viñas ligadas á casa. Materiais tradicionais. Algunha está en ruínas. Tamén aparecen algunhas novas casas de B+I, tipo "chalet", con estructura de formigón, pechamento de ladrillo, revestimento cerámico ou lucido, cuberta de tella a dúas ou mais augas, etc. En ocasións, a casa nova substitúe á antiga, ficando esta como alpendre ou simplemente abandonada.

- Nº de CONST. AUXILIARES	Tradicional: 1	Moderna: 3

- TIPOLOXÍA E ESTADO DE CONSERVACIÓN

Construccións en precario e engadidos de carácter agrícola ou gandeiro (hórreos, garaxes, cortes, cobertizos...), de materiais diversos (cachotería, madeira, ladrillo, etc.). Inclúense aquí as instalacións para explotación de vacún, anexas á casa (con estructura de formigón, pechamento de bloque e cuberta de fibrocemento, case invariablemente).

- HÓRREOS	Tradicional: 1	Moderno: 0

- EDIFICACIÓNS NON RESIDENCIAIS

Agropecuarias	
Non agropecuarias	

EQUIPAMENTOS e ESPACIOS LIBRES:

TIPO	DENOMINACIÓN	TITUL.	S. EQ.	S. PARC.

SERVICIOS URBANÍSTICOS:

SERVICIO	TIPO
Abast. Auga	Traída/Pozo de barrena
Saneamento	Pozo negro
Electricidade	Sí
Alum. Público	Sí
Telefonía	Sí
Rec. Lixos	Sí
Transporte	Escolar

USOS:

INDUSTRIAL:
HOTELEIRO:
COMERCIAL:
OUTROS:

CRITERIOS de DELIMITACIÓN:

Tomouse un primeiro criterio onde o número de vivendas sexa maior ou igual a dúas, a partir das cales, e seguindo as pautas que se sinalan no artigo 13 da Lei 9/2002, de 30 de decembro, de ordenación urbanística e protección do medio rural de Galicia, creouse unha primeira poligonal que pecha as edificacións tradicionais seguindo o parcelario e as pegadas físicas existentes, e como máximo a 50 metros de ditas edificacións, de modo que o ámbito delimitado presente unha consolidación pola edificación de, alomenos, o 50%, pasando a formar o que podemos denominar como núcleo rural tradicional, que se desenvolve príncipalmente ao longo da AC-240, chegando a enlazar co área delimitada coa mesma clasificación do núcleo de O Barral, creando continuidade entre ambos.

A partir desta e como máximo a 200 metros lineais da mesma, creouse outra poligonal que tenta englobar ao resto de edificacións, que delimitará o área de expansión de dito núcleo.

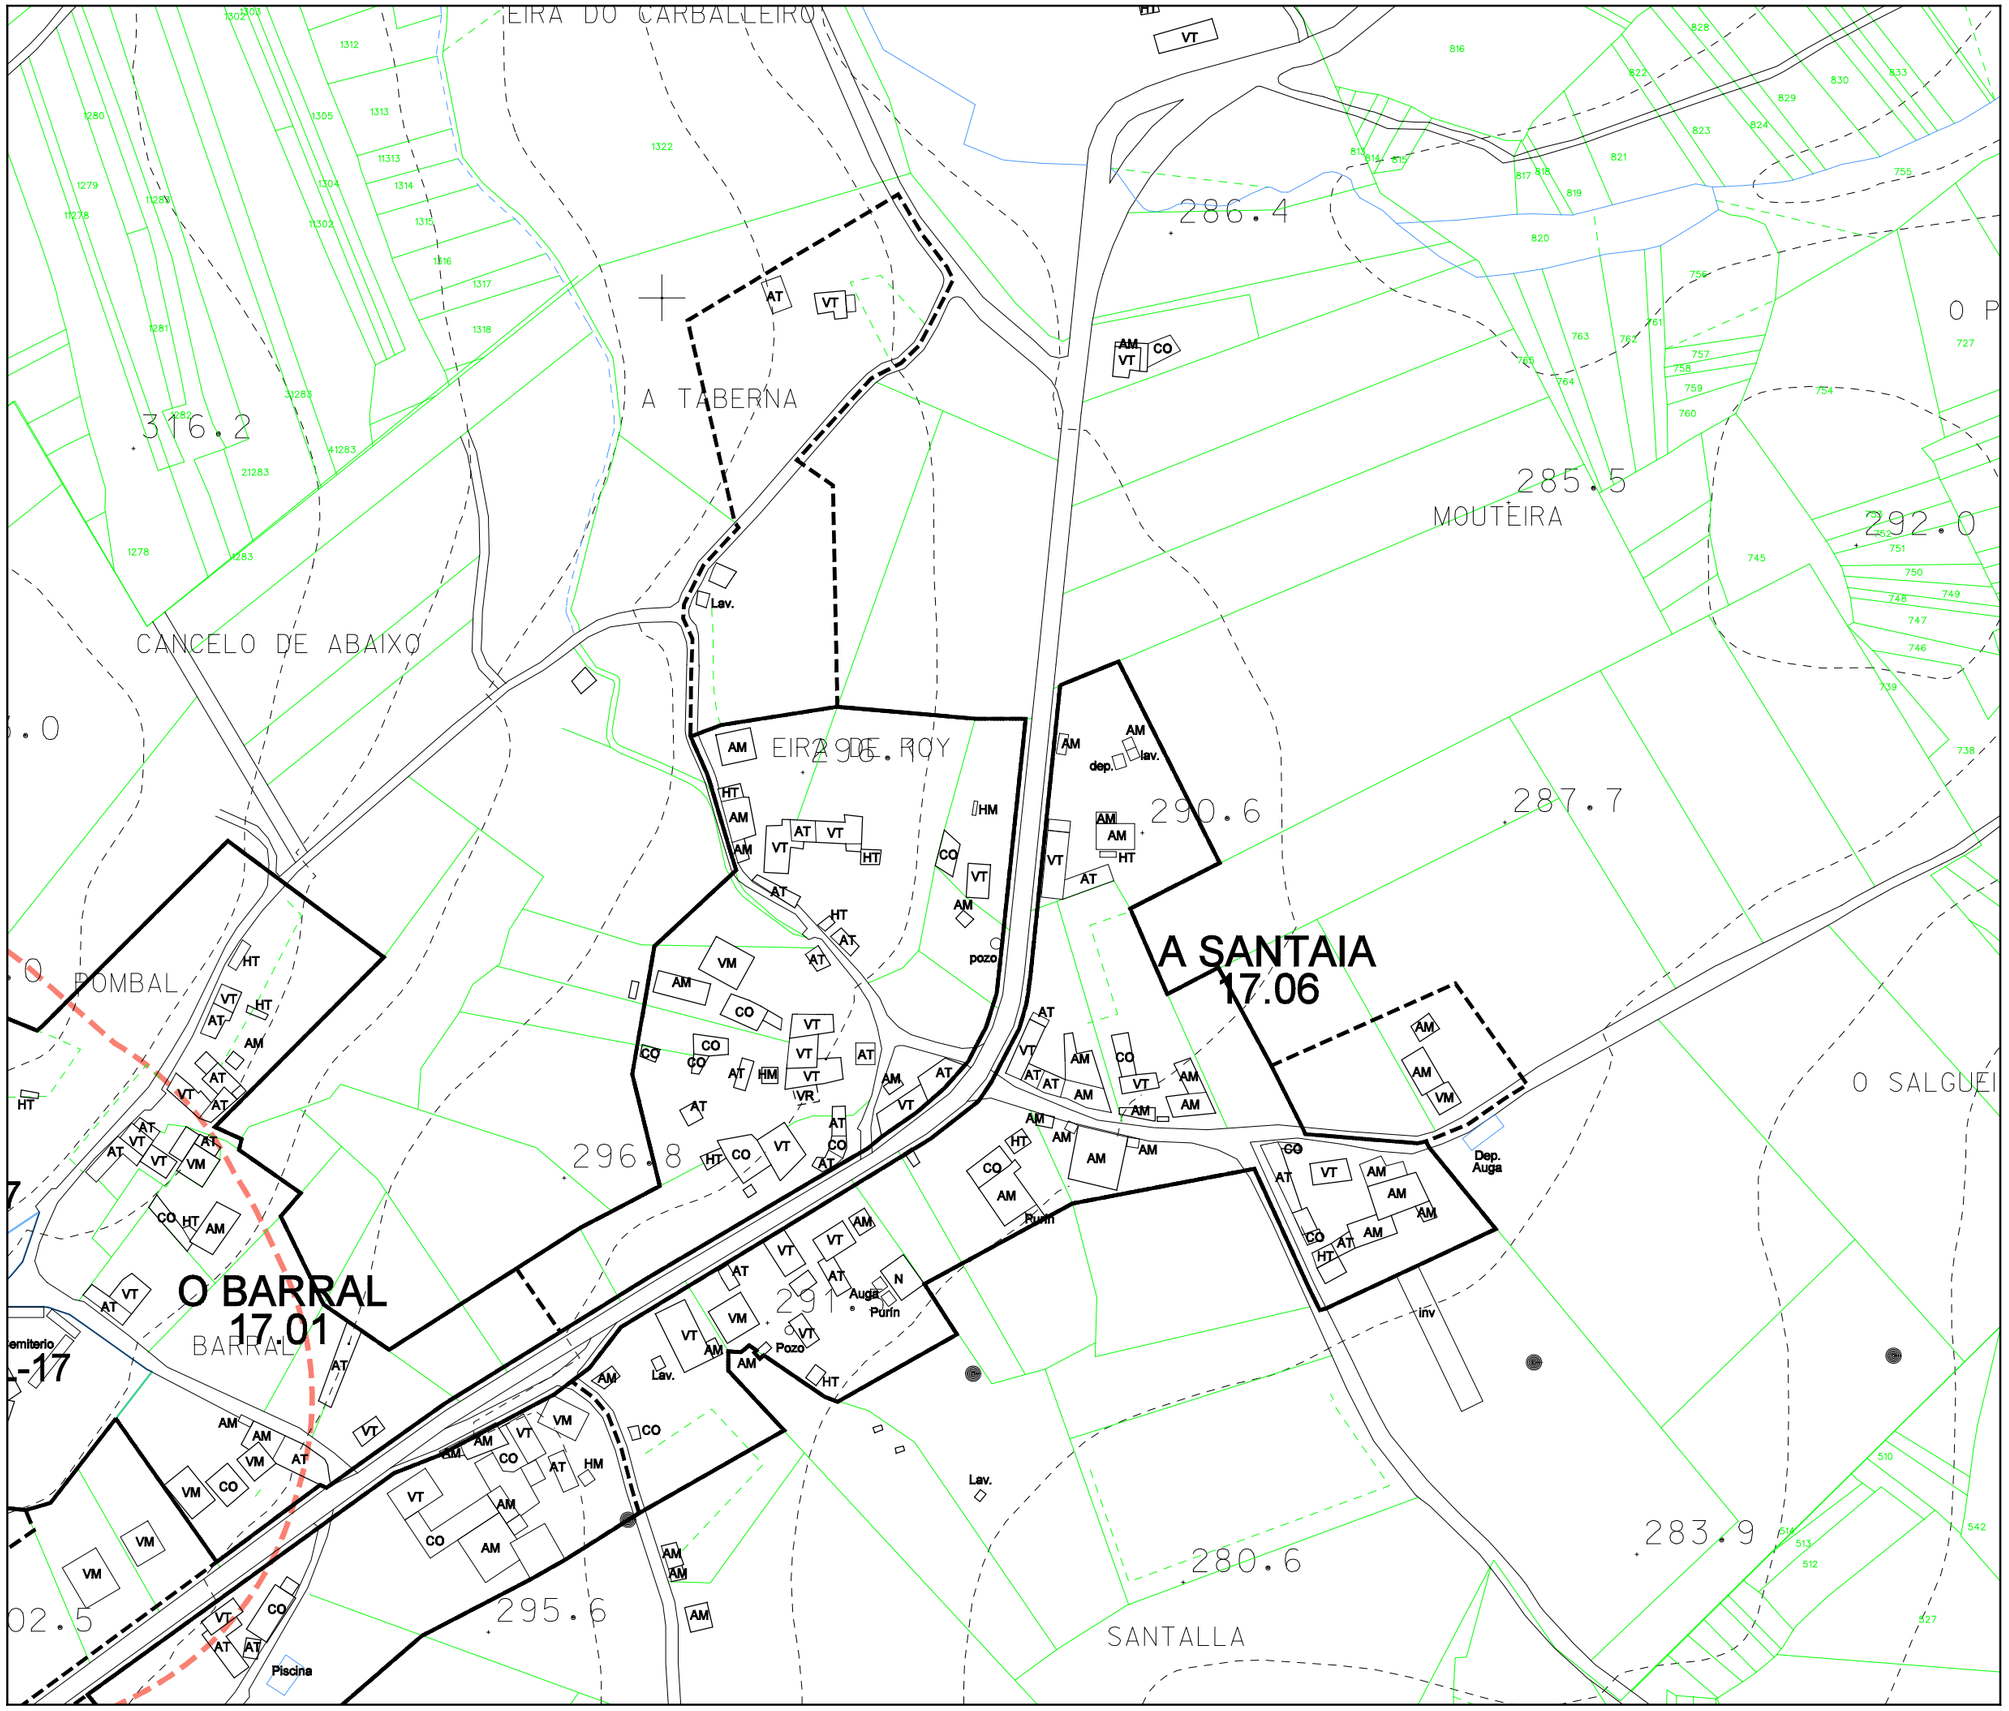

Parroquia:	Fecha:
TOURO (SAN XOÁN)	OUTUBRO 2009
Escala:	1:2000
Núcleo	**Número:**
A SANTAIA	17.06

LENDA

NÚCLEO RURAL TRADICIONAL

ÁREA DE EXPANSIÓN

VR	Vivenda en ruinas	CO	Cobertizo
VT	Vivenda tradicional	HT	Hórreo tradicional
VM	Vivenda moderna	HM	Hórreo moderno
AT	Alpendre tradicional	R	Ruina
AM	Alpendre moderno	N	Nave

EQUIPAMENTOS E ESPACIOS LIBRES

S. Local	S. Xeral	Tipo
ELL-nº	ELX-nº	ESPACIOS LIBRES
ZVL-nº	ZVX-nº	ZONAS VERDES
ADL-nº	ADX-nº	ADMINISTRATIVO
CEL-nº	CEX-nº	CEMITERIO
DPL-nº	DPX-nº	DEPORTIVO
DCL-nº	DCX-nº	DOCENTE
REL-nº	REX-nº	RELIXIOSO
RCL-nº	RCX-nº	CONXUNTO PARROQUIAL
SAL-nº	SAX-nº	SANITARIO - ASISTENCIAL
SRL-nº	SRX-nº	SERVICIOS URBANISTICOS
SCL-nº	SCX-nº	SOCIO - CULTURAL
		LÍMITE DE EQUIP./ ESPACIO LIBRE

CATÁLOGO

CATÁLOGO ARQUITECTÓNICO

ELEMENTO CATALOGADO

ÁREA DE RESPECTO

CATÁLOGO ARQUEOLÓXICO

ELEMENTO CATALOGADO

ÁREA DE CAUTELA

Concello de Touro

Estudio Técnico Galego, S.A.

PLAN XERAL DE ORDENACIÓN MUNICIPAL

DOCUMENTO DE APROBACIÓN DEFINITIVA

MODELO DE ASENTAMENTO POBOACIONAL

O Equipo Redactor:

PARROQUIA:	NÚCLEO:	
TOURO (SAN XOÁN)	**VENTÍN**	**17.07**

DATOS do NÚCLEO:

- HABITANTES: Núcleo: 36

- SITUACIÓN

Localízase ao norte do concello e nordés da parroquia, nas proximidades dos núcleos de A Quintá ao norte e A Santaia ao sudoeste. Máis lonxe, cara o leste atópase o núcleo de A Muiña. Linda ao oeste co concello de O Pino.

- TOPOGRAFÍA

Na vertente leste dun monte de pendente moderada e algo accidentada segundo baixamos cara o río de Lañas.

- ORIENTACIÓN: Leste - Oeste.

- ESTRUCTURA VIARIA (Tipo e estado dos camiños)

Atópase integrada principalmente por unha estrada de autonómica, a AC-240, de firme irregular e ancho escaso nalgúns tramos, cun trazado sinuoso.

- TIPOLOXÍA e OBSERVACIÓNS

Núcleo con dúas tipoloxías, a tradicional concentrada con predominio da casa rural de pedra, localizada cara o norte e a zona espalla localizada cara o sur.

- CULTIVOS

1ª FRANXA (interior a 50 m)	Pequenas hortas, videiras e árbores frutais.
2ª FRANXA (50 m a 250 m)	Pastos e millo.
3ª FRANXA (250 m ou mais)	Monte alto (piñeiros, carballos e eucaliptos).
OBSERVACIÓNS:	

EDIFICACIÓNS:

- Nº de VIVENDAS	Tradicional: 20	Moderna: 4
- ESTADO de CONSERVACIÓN	As vivendas tradicionais atopasen en diferentes estados de conservación.	

- TIPOLOXÍA/ALTURA

Casa rural de B+I, con anexos de uso agrícola e gandeiro, alpendres, hórreos, garaxes... Pequenos cultivos de hortaliza e viñas ligadas á casa. Materiais tradicionais. Algunha está en ruínas. Tamén aparecen algunhas novas casas de B+I, tipo "chalet", con estructura de formigón, pechamento de ladrillo, revestimento cerámico ou lucido, cuberta de tella a dúas ou mais augas, etc. En ocasións, a casa nova substitúe á antiga, ficando esta como alpendre ou simplemente abandonada.

- Nº de CONST. AUXILIARES	Tradicional: 14	Moderna: 15

- TIPOLOXÍA E ESTADO DE CONSERVACIÓN

Construccións en precario e engadidos de carácter agrícola ou gandeiro (hórreos, garaxes, cortes, cobertizos...), de materiais diversos (cachotería, madeira, ladrillo, etc.). Inclúense aquí as instalacións para explotación de vacún, anexas á casa (con estructura de formigón, pechamento de bloque e cuberta de fibrocemento, case invariablemente).

- HÓRREOS	Tradicional: 6	Moderno: 3

- EDIFICACIÓNS NON RESIDENCIAIS

Agropecuarias	
Non agropecuarias	

EQUIPAMENTOS e ESPACIOS LIBRES:

TIPO	DENOMINACIÓN	TITUL.	S. EQ.	S. PARC.

SERVICIOS URBANÍSTICOS:

SERVICIO	TIPO
Abast. Auga	Traída/Pozo de barrena
Saneamento	Pozo negro
Electricidade	Sí
Alum. Público	Sí
Telefonía	Sí
Rec. Lixos	Sí
Transporte	Escolar

USOS:

INDUSTRIAL:
HOTELEIRO:
COMERCIAL:
OUTROS:

CRITERIOS de DELIMITACIÓN:

Tomouse un primeiro criterio onde o número de vivendas sexa maior ou igual a dúas, a partir das cales, e seguindo as pautas que se sinalan no artigo 13 da Lei 9/2002, de 30 de decembro, de ordenación urbanística e protección do medio rural de Galicia, creouse unha primeira poligonal que pecha as edificacións tradicionais seguindo o parcelario e as pegadas físicas existentes, e como máximo a 50 metros de ditas edificacións, de modo que o ámbito delimitado presente unha consolidación pola edificación de, alomenos, o 50%, pasando a formar o que podemos denominar como núcleo rural tradicional.

A partir desta e como máximo a 200 metros lineais da mesma, creouse outra poligonal que tenta englobar ao resto de edificacións, que delimitará o área de expansión de dito núcleo.

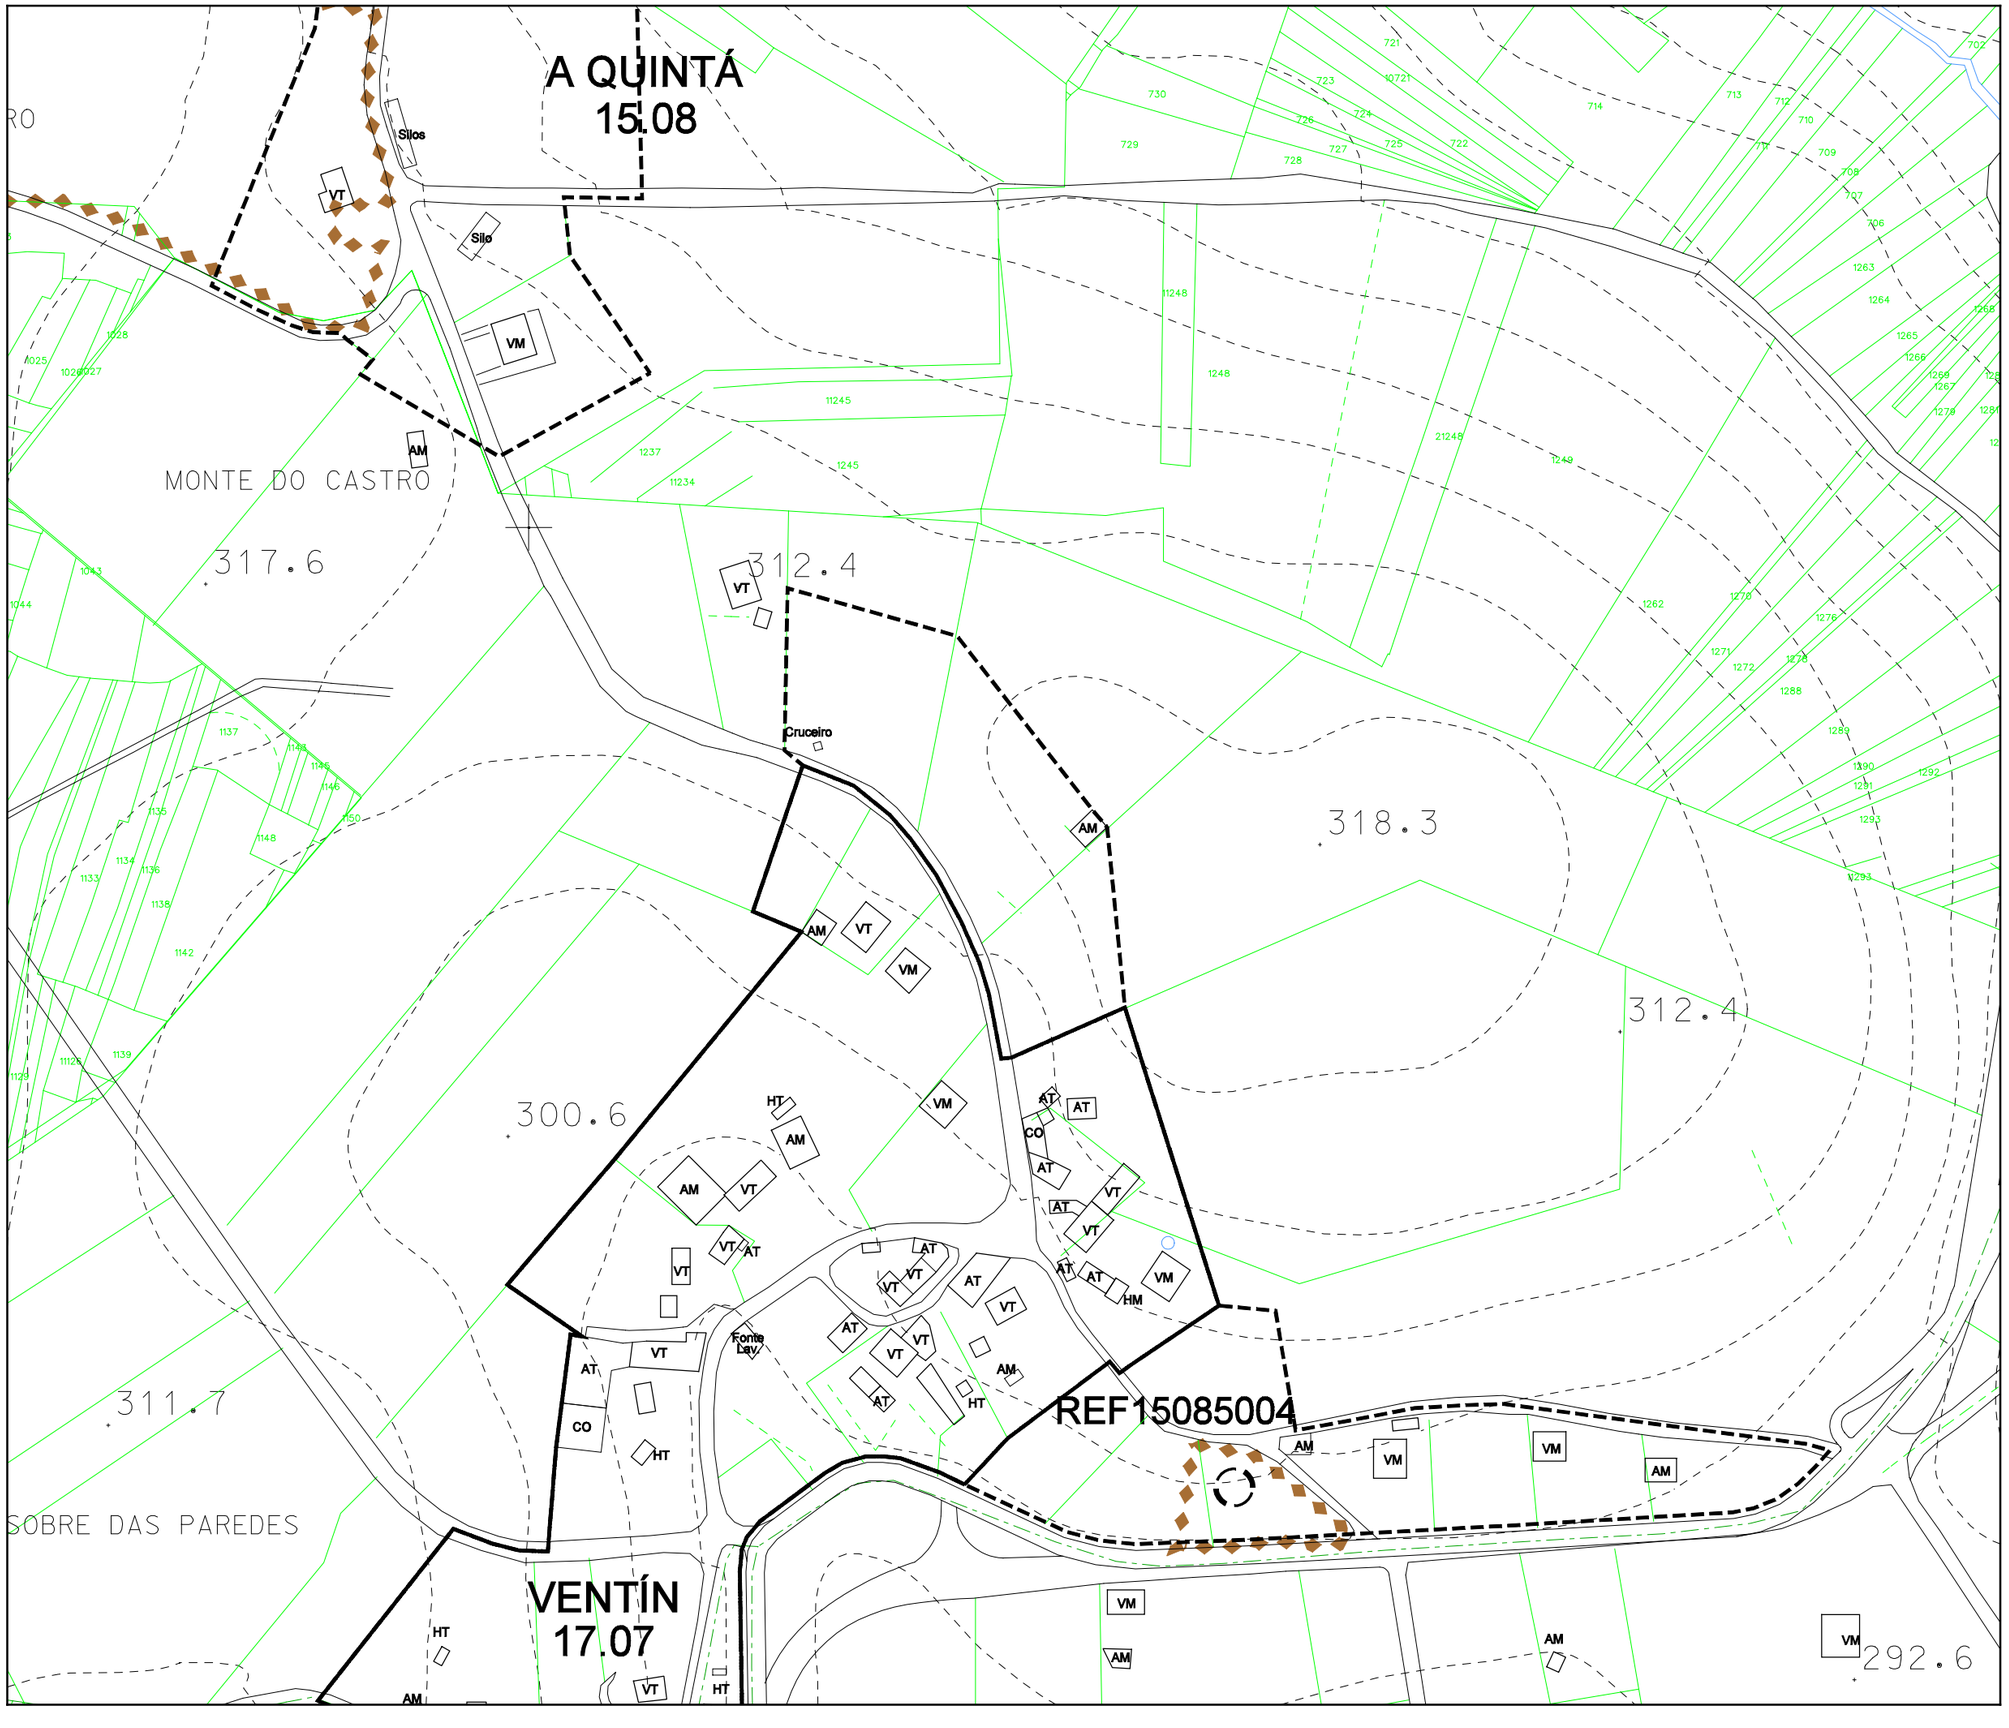

Parroquia:	TOURO (SAN XOÁN)
Fecha:	OUTUBRO 2009
Escala:	1:2000
Núcleo	VENTÍN
Número:	17.07a

LENDA

NÚCLEO RURAL TRADICIONAL

ÁREA DE EXPANSIÓN

VR	Vivenda en ruinas	CO	Cobertizo
VT	Vivenda tradicional	HT	Hórreo tradicional
VM	Vivenda moderna	HM	Hórreo moderno
AT	Alpendre tradicional	R	Ruina
AM	Alpendre moderno	N	Nave

EQUIPAMENTOS E ESPACIOS LIBRES

S. Local	S. Xeral	Tipo
ELL-nº	ELX-nº	ESPACIOS LIBRES
ZVL-nº	ZVX-nº	ZONAS VERDES
ADL-nº	ADX-nº	ADMINISTRATIVO
CEL-nº	CEX-nº	CEMITERIO
DPL-nº	DPX-nº	DEPORTIVO
DCL-nº	DCX-nº	DOCENTE
REL-nº	REX-nº	RELIXIOSO
RCL-nº	RCX-nº	CONXUNTO PARROQUIAL
SAL-nº	SAX-nº	SANITARIO - ASISTENCIAL
SRL-nº	SRX-nº	SERVICIOS URBANISTICOS
SCL-nº	SCX-nº	SOCIO - CULTURAL
		LÍMITE DE EQUIP./ ESPACIO LIBRE

CATÁLOGO

CATÁLOGO ARQUITECTÓNICO

ELEMENTO CATALOGADO

ÁREA DE RESPECTO

CATÁLOGO ARQUEOLÓXICO

ELEMENTO CATALOGADO

ÁREA DE CAUTELA

Concello de Touro

Estudio Técnico Galego, S.A.

PLAN XERAL DE ORDENACIÓN MUNICIPAL

DOCUMENTO DE APROBACIÓN DEFINITIVA

MODELO DE ASENTAMENTO POBOACIONAL

O Equipo Redactor:

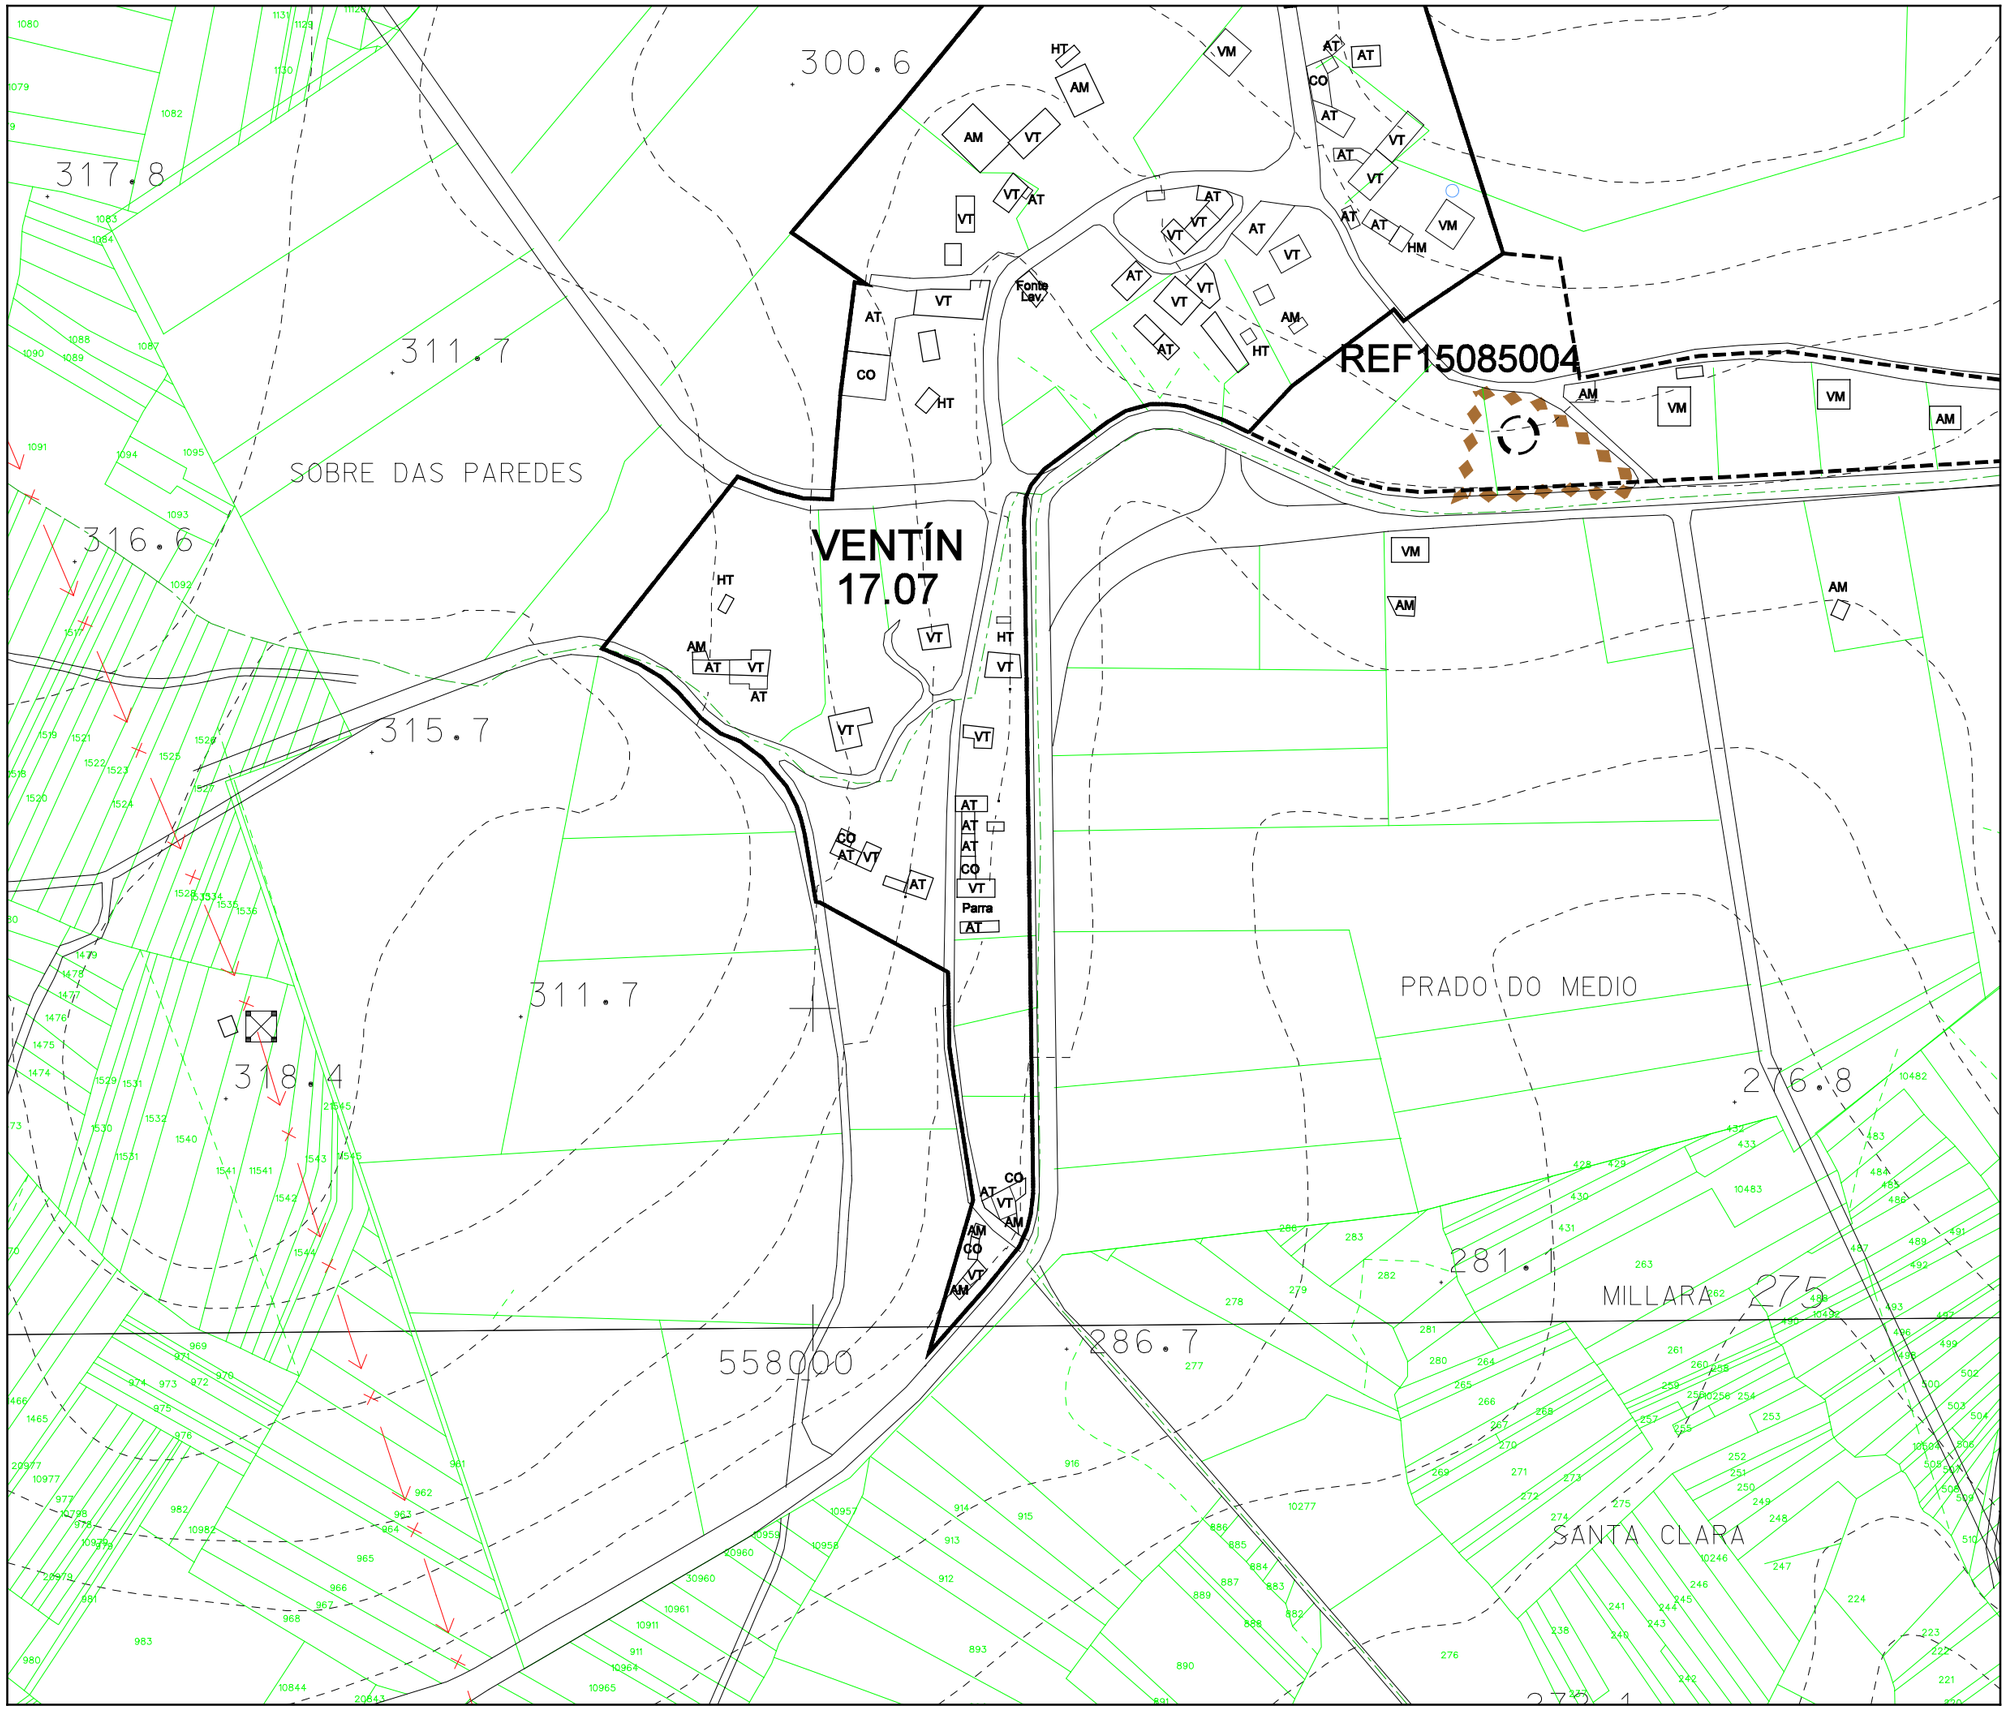

Parroquia: TOURO (SAN XOÁN)	Fecha: OUTUBRO 2009
	Escala: 1:2000
Núcleo: VENTÍN	Número: 17.07b

LENDA

NÚCLEO RURAL TRADICIONAL

ÁREA DE EXPANSIÓN

VR	Vivenda en ruinas	CO	Cobertizo
VT	Vivenda tradicional	HT	Hórreo tradicional
VM	Vivenda moderna	HM	Hórreo moderno
AT	Alpendre tradicional	R	Ruina
AM	Alpendre moderno	N	Nave

EQUIPAMENTOS E ESPACIOS LIBRES

S. Local	S. Xeral	Tipo
ELL-nº	ELX-nº	ESPACIOS LIBRES
ZVL-nº	ZVX-nº	ZONAS VERDES
ADL-nº	ADX-nº	ADMINISTRATIVO
CEL-nº	CEX-nº	CEMITERIO
DPL-nº	DPX-nº	DEPORTIVO
DCL-nº	DCX-nº	DOCENTE
REL-nº	REX-nº	RELIXIOSO
RCL-nº	RCX-nº	CONXUNTO PARROQUIAL
SAL-nº	SAX-nº	SANITARIO - ASISTENCIAL
SRL-nº	SRX-nº	SERVICIOS URBANISTICOS
SCL-nº	SCX-nº	SOCIO - CULTURAL
		LÍMITE DE EQUIP./ ESPACIO LIBRE

CATÁLOGO

CATÁLOGO ARQUITECTÓNICO

ELEMENTO CATALOGADO

ÁREA DE RESPECTO

CATÁLOGO ARQUEOLÓXICO

ELEMENTO CATALOGADO

ÁREA DE CAUTELA

Concello de Touro

Estudio Técnico Galego, S.A.

PLAN XERAL DE ORDENACIÓN MUNICIPAL

DOCUMENTO DE APROBACIÓN DEFINITIVA

MODELO DE ASENTAMENTO POBOACIONAL

O Equipo Redactor: