PARROQUIA	SUPERFICIE (km²)	% SUP. MUNIC.	POBOACIÓN	DENSIDADE (hab/km²)	Nº NÚCLEOS	DENSIDADE DE NÚCLEOS	SUP. TOTAL (Ha)	USO FORESTAL		PINUS PINASTER		EUCALYPTUS		FRONDOSAS		PIÑEIROS E EUCALYPTUS		CONÍFERAS E FRONDOSAS		OUTRAS ESPECIES		DESARBORADO	
								Ha	%	Ha	%	Ha	%	Ha	%	Ha	%	Ha	%	Ha	%	Ha	%
ANDEADE (Santiago)	4,82	4,14	127	26,35	6	1,24	481,95	269,41	55,90	18,75	3,89	56,85	11,79	-	-	118,43	24,57	10,79	2,24	-	-	64,60	13,40
BAMA (San Vicenzo)	9,92	8,51	344	34,67	11	1,11	992,28	568,76	57,32	124,97	12,59	16,89	1,70	-	-	407,82	41,10	19,07	1,92	-	-	-	-
BENDAÑA (Santa María)	0,69	0,59	74	107,03	2	2,89	69,14	18,71	27,06	9,41	13,61	-	-	-	-	-	-	9,30	13,45	-	-	-	-
BESEÑO (San Cristovo)	7,18	6,16	255	35,54	14	1,95	717,59	300,41	41,86	-	-	0,61	0,09	3,36	0,47	152,63	21,27	124,27	17,32	-	-	19,53	2,72
CALVOS DE SOCAMIÑO (San Martiño)	7,30	6,26	204	27,95	10	1,37	729,83	452,03	61,94	132,85	18,20	7,71	1,06	0,85	0,12	262,10	35,91	15,14	2,07	23,59	3,23	9,80	1,34
CIRCES (Santa Mariña)	3,26	2,80	136	41,74	3	0,92	325,80	202,14	62,04	117,75	36,14	-	-	10,59	3,25	-	-	9,50	2,92	64,30	19,74	-	-
CORNADO (Santiso)	5,23	4,49	165	31,56	6	1,15	522,79	316,36	60,51	128,55	24,59	23,74	4,54	-	-	145,27	27,79	9,62	1,84	-	-	9,19	1,76
ENQUERENTES (San Miguel)	1,98	1,70	71	35,82	1	0,50	198,20	138,78	70,02	125,50	63,32	-	-	-	-	-	-	-	-	13,28	6,70	-	-
FAO (Santa Uxía)	7,77	6,66	259	33,35	11	1,55	776,57	504,64	64,98	-	-	1,97	0,25	5,47	0,70	300,65	38,72	140,23	18,06	21,21	2,73	35,11	4,52
FONTES ROSAS (San Xoán)	1,76	1,51	39	22,14	1	0,57	176,14	64,50	36,62	32,51	18,46	-	-	-	-	15,27	8,67	-	-	-	-	16,72	9,49
FOXÁS (San Breixo)	7,28	6,25	305	41,88	7	0,96	728,20	462,69	63,54	406,90	55,88	-	-	-	-	-	-	51,36	7,05	1,12	0,15	3,31	0,45
LOXO (Santa María)	13,35	11,45	508	38,06	18	1,35	1334,81	613,61	45,97	104,48	7,83	17,50	1,31	-	-	342,36	25,65	32,07	2,40	-	-	117,20	8,78
NOVEFONTES (Santiago)	6,08	5,21	170	27,97	8	1,32	607,71	423,78	69,73	52,74	8,68	-	-	-	-	135,09	22,23	154,98	25,50	80,96	13,32	-	-
PREVEDIÑOS (Santiago)	11,44	9,82	385	33,65	9	0,79	1144,07	714,15	62,42	427,39	37,36	-	-	-	-	164,08	14,34	74,83	6,54	4,24	0,37	43,61	3,81
QUIÓN (San Fiz)	10,58	9,08	390	36,86	13	1,23	1058,05	730,53	69,05	-	-	3,49	0,33	10,39	0,98	673,46	63,65	-	-	-	-	43,19	4,08
RIBEIRA (San Pedro)	2,99	2,56	119	39,86	4	1,34	298,55	198,48	66,48	86,00	28,81	-	-	-	-	-	-	112,48	37,67	-	-	-	-
TOURO (San Xoán)	5,72	4,91	662	115,71	8	1,40	572,10	454,34	79,42	-	-	-	-	-	-	432,34	75,57	18,37	3,21	-	-	3,63	0,63
TURCES (Santa María)	3,81	3,27	222	58,22	8	2,10	381,33	221,38	58,05	16,23	4,26	-	-	-	-	120,48	31,60	81,27	21,31	-	-	3,39	0,89
VILAR (San Miguel)	5,39	4,62	264	48,98	9	1,67	539,00	29,22	5,42	-	-	-	-	-	-	-	-	17,18	3,19	-	-	12,04	2,23

06.- CIRCES (Santa Mariña).

A parroquia de Circes esténdese ao longo dunha lingua de terreo comprendida dentro dunha sinuosa curva do río Ulla. Esta "lingua" presenta ladeiras de fortes pendentes cara o río e unha zona elevada (entre vertentes, poderíamos dicir), mais chá, dedicada a pastos, con altitudes que abalan entre os 150 e os 325 metros, respectivamente.

Situada no extremo sueste do municipio, é a parroquia mais oriental do mesmo. Este feito, unido á condición case peninsular que lle confire o tortuoso trazado do río Ulla, a converte na menos accesíbel do termo, e a única (xunto con Novefontes) que non é punto de paso cara ningunha outra parroquia ou concello.

Se caracteriza pola maioritaria presencia de esquistos e gneises da "Serie de Ordes", con depósitos aluvio-coluviais na conca do río Ulla. Sendo a quinta parroquia mais pequena de Touro, presenta unha superficie dedicada ao uso forestal por encima da media municipal (57,35 %). Os terreos forestais esténdense príncipalmente ás fortes pendentes das marxes do Ulla, sendo o Pinus Pinaster a especie que domina. A escasez de terreos chans destinados ao gando permite a aparición de algúns pastizais en ladeiras de notable pendente.

Aínda que a densidade de poboación é lixeiramente superior á media, non ocorre o mesmo coa densidade de núcleos por quilómetro cadrado, que é moi baixa e só superior á de Fontes Rosas.

Os Chaos, As Penediñas e Quintás, as únicas entidades de poboación de Circes, están moi próximas entre si: Os Chaos se encontra en medio da mencionada zona "entre vertentes", mentres que Quintás e As Penediñas se sitúan mais decididamente na ladeira orientada cara o Sur.

PARROQUIA:	NÚCLEO:	
CIRCES (SANTA MARÍA)	**CHAOS, OS**	**06.01**

DATOS do NÚCLEO:

- HABITANTES: Núcleo: 84
- SITUACIÓN

Localízase ao sueste do concello e norte da parroquia, nas proximidades dos núcleos de As Penediñas e Quintás ao sur.

- TOPOGRAFÍA

Na vertente sueste de As Canteiras, de pendente moderada nas coutas mais altas, mais suave nas proximidades das vivendas e forte e accidentada, segundo achegámonos á conca do río Ulla.

- ORIENTACIÓN: Norte - Sur.
- ESTRUCTURA VIARIA (Tipo e estado dos camiños)

Atópase integrada principalmente por unha pista de carácter municipal, de firme irregular e ancho escaso, sen beiravías ou dominados pola natureza e sinalización deficiente que dificulta o seu tránsito.

- TIPOLOXÍA e OBSERVACIÓNS

Núcleo espallado integrado por dous grupos de vivendas localizadas á longa de dúas pistas que circulan en paralelo, con alternancia da casa rural tradicional e a vivenda moderna ou tipo chalet. A Igrexa localízase ao oeste.

- CULTIVOS

1ª FRANXA (interior a 50 m)	Pequenas hortas, videiras e árbores frutais.
2ª FRANXA (50 m a 250 m)	Pastos e millo.
3ª FRANXA (250 m ou mais)	Monte alto (piñeiros, carballos e eucaliptos).
OBSERVACIÓNS:	

EDIFICACIÓNS:

- Nº de VIVENDAS: Tradicional: 17 | Moderna: 20
- ESTADO de CONSERVACIÓN: As vivendas tradicionais atópasen en diferentes estados de conservación.
- TIPOLOXÍA/ALTURA

Casa rural de B+I, con anexos de uso agrícola e gandeiro, alpendres, hórreos, garaxes... Pequenos cultivos de hortaliza e viñas ligadas á casa. Materiais tradicionais. Algunha está en ruínas. Tamén aparecen algunhas novas casas de B+I, tipo "chalet", con estructura de formigón, pechamento de ladrillo, revestimento cerámico ou lucido, cuberta de tella a dúas ou mais augas, etc. En ocasións, a casa nova substitúe á antiga, ficando esta como alpendre ou simplemente abandonada.

- Nº de CONST. AUXILIARES: Tradicional: 10 | Moderna: 32
- TIPOLOXÍA E ESTADO DE CONSERVACIÓN

Construccións en precario e engadidos de carácter agrícola ou gandeiro (hórreos, garaxes, cortes, cobertizos...), de materiais diversos (cachotería, madeira, ladrillo, etc.). Inclúense aquí as instalacións para explotación de vacún, anexas á casa (con estructura de formigón, pechamento de bloque e cuberta de fibrocemento, case invariablemente).

- HÓRREOS: Tradicional: 2 | Moderno: 1
- EDIFICACIÓNS NON RESIDENCIAIS

Agropecuarias	
Non agropecuarias	

EQUIPAMENTOS e ESPACIOS LIBRES:

TIPO	DENOMINACIÓN	TITUL.	S. EQ.	S. PARC.
CEL	Cemiterio	Ecles.		736 m²
DPL	Pista Polideportiva	Munic.		1037 m²
ELL	Campo da Festa	Munic.		2444 m²
REL	Igrexa	Ecles.		462 m²
SCL	Local Social	Munic.		92 m²

SERVICIOS URBANÍSTICOS:

SERVICIO	TIPO
Abast. Auga	Traída/Pozo de barrena
Saneamento	Pozo negro
Electricidade	Sí
Alum. Público	Sí
Telefonía	Sí
Rec. Lixos	Sí
Transporte	Escolar

USOS:

INDUSTRIAL:
HOTELEIRO:
COMERCIAL:
OUTROS:

CRITERIOS de DELIMITACIÓN:

Tomouse un primeiro criterio onde o número de vivendas sexa maior ou igual a dúas, a partir das cales, e seguindo as pautas que se sinalan no artigo 13 da Lei 9/2002, de 30 de decembro, de ordenación urbanística e protección do medio rural de Galicia, creouse unha primeira poligonal que pecha as edificacións tradicionais seguindo o parcelario e as pegadas físicas existentes, e como máximo a 50 metros de ditas edificacións, de modo que o ámbito delimitado presente unha consolidación pola edificación de, alomenos, o 50%, pasando a formar o que podemos denominar como núcleo rural tradicional. Con estas premisas se delimitan dúas áreas, na zona norte.

A partir desta e como máximo a 200 metros lineais da mesma, creouse outra poligonal que tenta englobar ao resto de edificacións, que delimitará o área de expansión de dito núcleo. Unindo as delimitacións anteriores desenvolvemos o área de expansión que chega a enlazar co resto de núcleos da parroquia, creando continuidade entre eles.

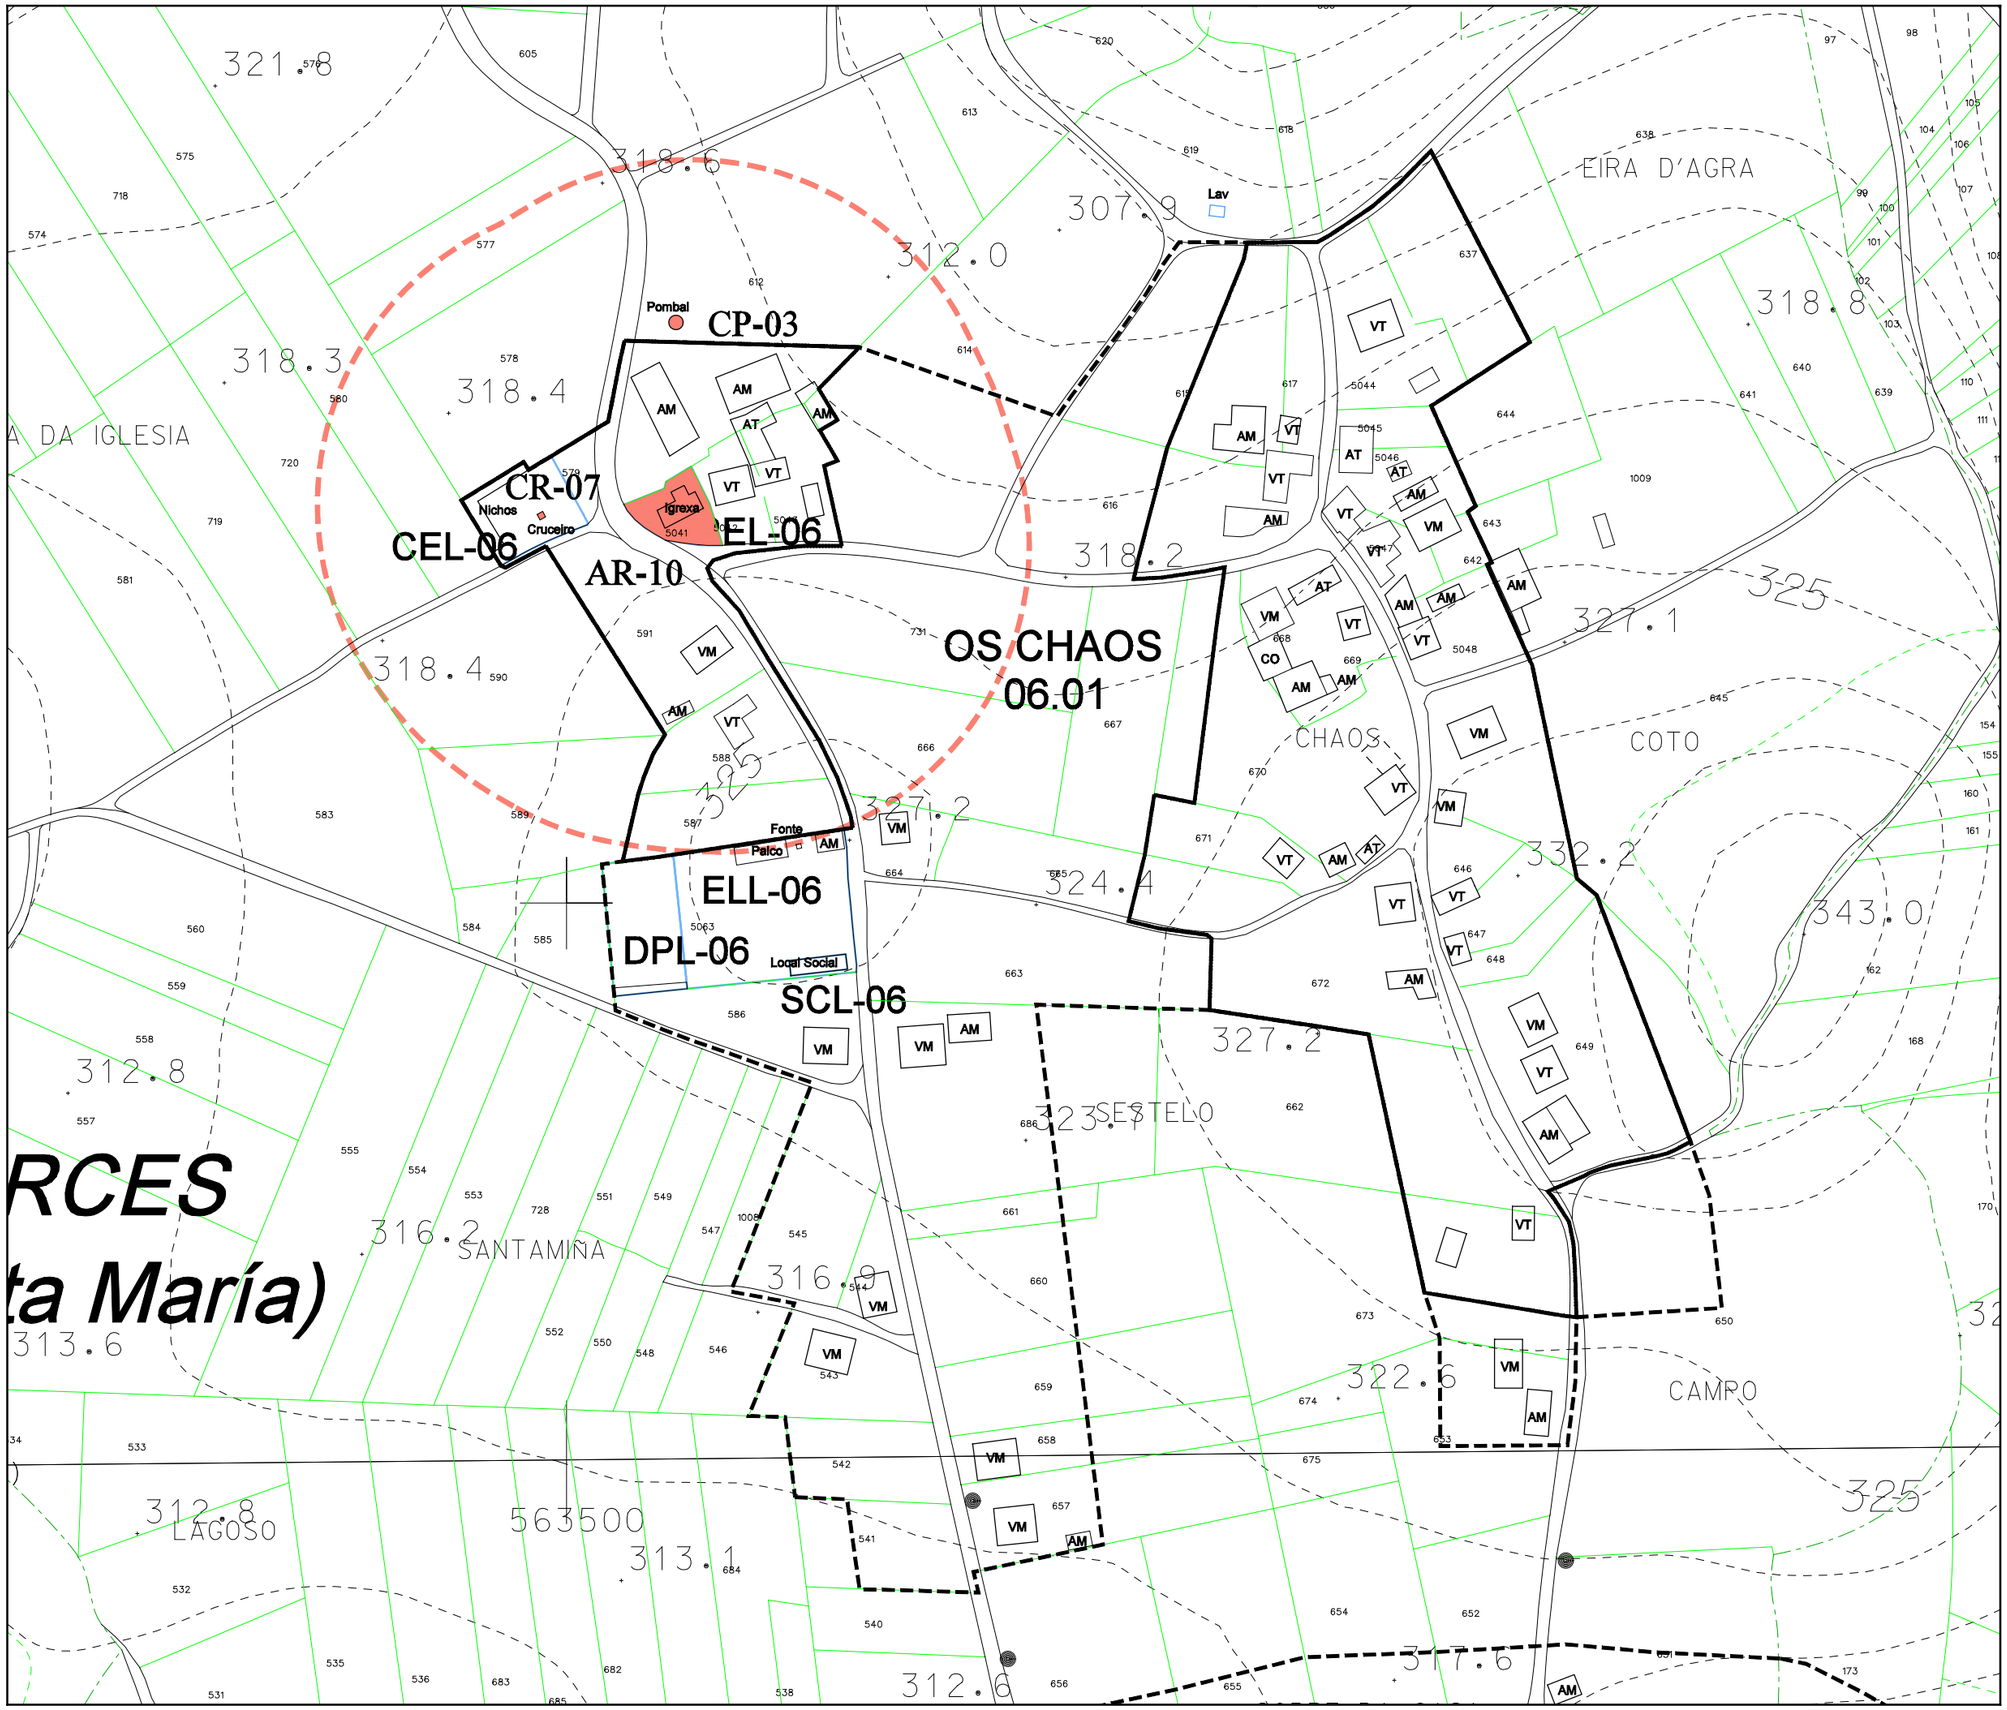

Parroquia:	CIRCES (SANTA MARIÑA)
Fecha:	OUTUBRO 2009
Escala:	1:2000
Núcleo	OS CHAOS
Número:	06.01

LENDA

NÚCLEO RURAL TRADICIONAL

ÁREA DE EXPANSIÓN

VR	Vivenda en ruinas	CO	Cobertizo
VT	Vivenda tradicional	HT	Hórreo tradicional
VM	Vivenda moderna	HM	Hórreo moderno
AT	Alpendre tradicional	R	Ruina
AM	Alpendre moderno	N	Nave

EQUIPAMENTOS E ESPACIOS LIBRES

S. Local	S. Xeral	Tipo
ELL-nº	ELX-nº	ESPACIOS LIBRES
ZVL-nº	ZVX-nº	ZONAS VERDES
ADL-nº	ADX-nº	ADMINISTRATIVO
CEL-nº	CEX-nº	CEMITERIO
DPL-nº	DPX-nº	DEPORTIVO
DCL-nº	DCX-nº	DOCENTE
REL-nº	REX-nº	RELIXIOSO
RCL-nº	RCX-nº	CONXUNTO PARROQUIAL
SAL-nº	SAX-nº	SANITARIO - ASISTENCIAL
SRL-nº	SRX-nº	SERVICIOS URBANISTICOS
SCL-nº	SCX-nº	SOCIO - CULTURAL
		LÍMITE DE EQUIP./ ESPACIO LIBRE

CATÁLOGO

CATÁLOGO ARQUITECTÓNICO	
	ELEMENTO CATALOGADO
	ÁREA DE RESPECTO
CATÁLOGO ARQUEOLÓXICO	
	ELEMENTO CATALOGADO
	ÁREA DE CAUTELA

Concello de Touro

Estudio Técnico Galego, S.A.

PLAN XERAL DE ORDENACIÓN MUNICIPAL

DOCUMENTO DE APROBACIÓN DEFINITIVA

MODELO DE ASENTAMENTO POBOACIONAL

O Equipo Redactor:

PARROQUIA:	NÚCLEO:	
CIRCES (SANTA MARÍA)	**PENEDIÑAS, AS**	**06.02**

DATOS do NÚCLEO:

- HABITANTES: Núcleo: 1

- SITUACIÓN

Localízase ao sueste do concello e oeste da parroquia, nas proximidades dos núcleos de Quintás ao leste e Os Chaos ao norte.

- TOPOGRAFÍA

Na vertente sueste de As Canteiras, de pendente moderada nas coutas mais altas, mais suave nas proximidades das vivendas e forte e accidentada, segundo achegámonos á conca do río Ulla.

- ORIENTACIÓN: Leste - Oeste.

- ESTRUCTURA VIARIA (Tipo e estado dos camiños)

Atópase integrada principalmente por unha pista de carácter municipal, de firme irregular e ancho escaso, sen beiravías ou dominados pola natureza e sinalización deficiente que dificulta o seu tránsito.

- TIPOLOXÍA e OBSERVACIÓNS

Núcleo espallado de vivendas localizadas ao longo da pista de acceso, integrado por dúas vivendas modernas e dúas tradicionais.

- CULTIVOS	
1ª FRANXA (interior a 50 m)	Pequenas hortas, videiras e árbores frutais.
2ª FRANXA (50 m a 250 m)	Pastos e millo.
3ª FRANXA (250 m ou mais)	Monte alto (piñeiros, carballos e eucaliptos).
OBSERVACIÓNS:	

EDIFICACIÓNS:

- Nº de VIVENDAS	Tradicional: 2	Moderna: 2
- ESTADO de CONSERVACIÓN	As vivendas tradicionais atopasen en diferentes estados de conservación.	

- TIPOLOXÍA/ALTURA

Casa rural de B+I, con anexos de uso agrícola e gandeiro, alpendres, hórreos, garaxes... Pequenos cultivos de hortaliza e viñas ligadas á casa. Materiais tradicionais. Algunha está en ruínas. Tamén aparecen algunhas novas casas de B+I, tipo "chalet", con estructura de formigón, pechamento de ladrillo, revestimento cerámico ou lucido, cuberta de tella a dúas ou mais augas, etc. En ocasións, a casa nova substitúe á antiga, ficando esta como alpendre ou simplemente abandonada.

- Nº de CONST. AUXILIARES	Tradicional: 3	Moderna: 2

- TIPOLOXÍA E ESTADO DE CONSERVACIÓN

Construccións en precario e engadidos de carácter agrícola ou gandeiro (hórreos, garaxes, cortes, cobertizos...), de materiais diversos (cachotería, madeira, ladrillo, etc.). Inclúense aquí as instalacións para explotación de vacún, anexas á casa (con estructura de formigón, pechamento de bloque e cuberta de fibrocemento, case invariablemente).

- HÓRREOS	Tradicional: 0	Moderno: 0

- EDIFICACIÓNS NON RESIDENCIAIS

Agropecuarias	
Non agropecuarias	

EQUIPAMENTOS e ESPACIOS LIBRES:

TIPO	DENOMINACIÓN	TITUL.	S. EQ.	S. PARC.

SERVICIOS URBANÍSTICOS:

SERVICIO	TIPO
Abast. Auga	Traída/Pozo de barrena
Saneamento	Pozo negro
Electricidade	Sí
Alum. Público	Sí
Telefonía	Sí
Rec. Lixos	Sí
Transporte	Escolar

USOS:

INDUSTRIAL:
HOTELEIRO:
COMERCIAL:
OUTROS:

CRITERIOS de DELIMITACIÓN:

Tomouse un primeiro criterio onde o número de vivendas sexa maior ou igual a dúas, a partir das cales, e seguindo as pautas que se sinalan no artigo 13 da Lei 9/2002, de 30 de decembro, de ordenación urbanística e protección do medio rural de Galicia, creouse unha primeira poligonal que pecha as edificacións tradicionais seguindo o parcelario e as pegadas físicas existentes, e como máximo a 50 metros de ditas edificacións, de modo que o ámbito delimitado presente unha consolidación pola edificación de, alomenos, o 50%, pasando a formar o que podemos denominar como núcleo rural tradicional, localizada cara o oeste.

A partir desta creouse outra poligonal que tenta englobar ao resto de edificacións, que delimitará o área de expansión de dito núcleo, enlazando polo oeste coa delimitación do núcleo de Quintáns.

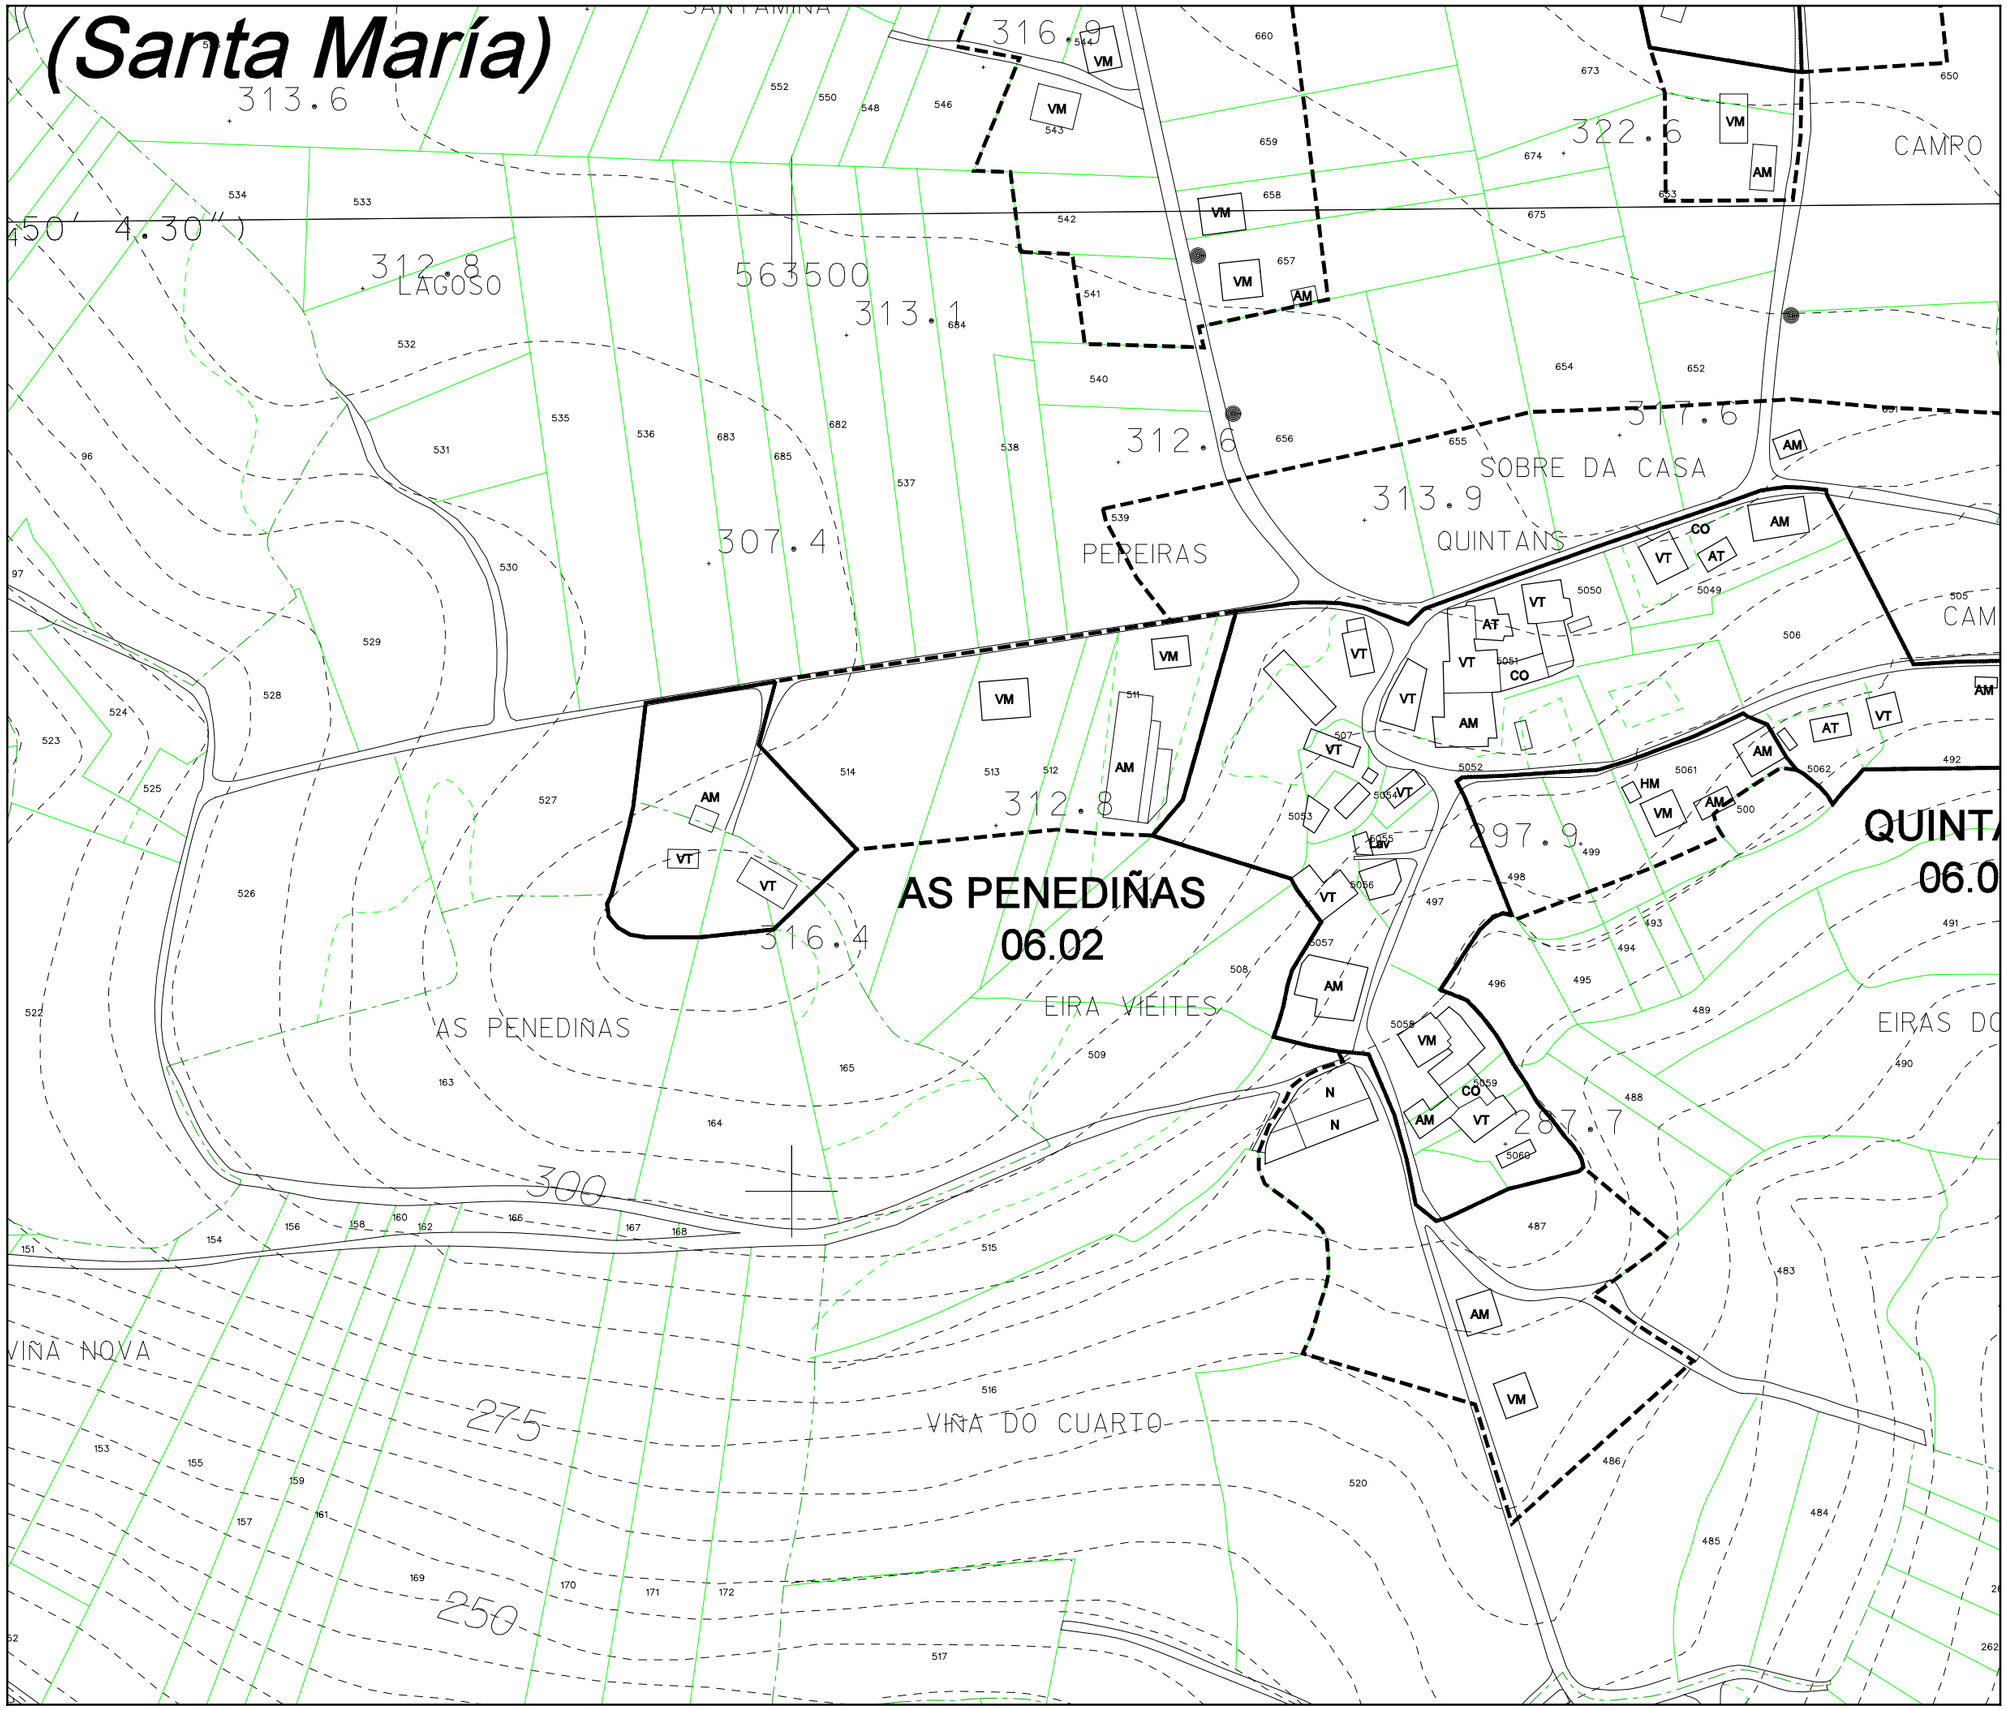

Parroquia: CIRCES (SANTA MARIÑA)	Fecha: OUTUBRO 2009
	Escala: 1:2000
Núcleo: AS PENEDIÑAS	Número: 06.02

LENDA

NÚCLEO RURAL TRADICIONAL

ÁREA DE EXPANSIÓN

VR	Vivenda en ruinas	CO	Cobertizo
VT	Vivenda tradicional	HT	Hórreo tradicional
VM	Vivenda moderna	HM	Hórreo moderno
AT	Alpendre tradicional	R	Ruina
AM	Alpendre moderno	N	Nave

EQUIPAMENTOS E ESPACIOS LIBRES

S. Local	S. Xeral	Tipo
ELL-nº	ELX-nº	ESPACIOS LIBRES
ZVL-nº	ZVX-nº	ZONAS VERDES
ADL-nº	ADX-nº	ADMINISTRATIVO
CEL-nº	CEX-nº	CEMITERIO
DPL-nº	DPX-nº	DEPORTIVO
DCL-nº	DCX-nº	DOCENTE
REL-nº	REX-nº	RELIXIOSO
RCL-nº	RCX-nº	CONXUNTO PARROQUIAL
SAL-nº	SAX-nº	SANITARIO - ASISTENCIAL
SRL-nº	SRX-nº	SERVICIOS URBANISTICOS
SCL-nº	SCX-nº	SOCIO - CULTURAL
		LÍMITE DE EQUIP./ ESPACIO LIBRE

CATÁLOGO

CATÁLOGO ARQUITECTÓNICO

ELEMENTO CATALOGADO

ÁREA DE RESPECTO

CATÁLOGO ARQUEOLÓXICO

ELEMENTO CATALOGADO

ÁREA DE CAUTELA

Concello de Toura

Estudio Técnico Galego, S.A.

PLAN XERAL DE ORDENACIÓN MUNICIPAL

DOCUMENTO DE APROBACIÓN DEFINITIVA

MODELO DE ASENTAMENTO POBOACIONAL

O Equipo Redactor:

PARROQUIA:	NÚCLEO:	
CIRCES (SANTA MARÍA)	**QUINTÁS**	**06.03**

DATOS do NÚCLEO:

- HABITANTES — Núcleo: 51
- SITUACIÓN

Localízase ao sueste do concello e centro da parroquia, nas proximidades dos núcleos de As Penediñas ao oeste e Os Chaos ao norte.

- TOPOGRAFÍA

Na vertente sueste de As Canteiras, de pendente moderada nas coutas mais altas, mais suave nas proximidades das vivendas e forte e accidentada, segundo achegámonos á conca do río Ulla.

- ORIENTACIÓN — Leste - Oeste.
- ESTRUCTURA VIARIA (Tipo e estado dos camiños)

Atópase integrada principalmente por unha pista de carácter municipal, de firme irregular e ancho escaso, sen beiravías ou dominados pola natureza e sinalización deficiente que dificulta o seu tránsito.

- TIPOLOXÍA e OBSERVACIÓNS

Núcleo espallado tradicional con predominio da casa rural de pedra sobre a moderna, localizadas ao longo das pistas que forman o entramado viario.

- CULTIVOS	
1ª FRANXA (interior a 50 m)	Pequenas hortas, videiras e árbores frutais.
2ª FRANXA (50 m a 250 m)	Pastos e millo.
3ª FRANXA (250 m ou mais)	Monte alto (piñeiros, carballos e eucaliptos).
OBSERVACIÓNS:	

EDIFICACIÓNS:

- Nº de VIVENDAS	Tradicional: 11	Moderna: 5
- ESTADO de CONSERVACIÓN	As vivendas tradicionais atopasen en diferentes estados de conservación.	

- TIPOLOXÍA/ALTURA

Casa rural de B+I, con anexos de uso agrícola e gandeiro, alpendres, hórreos, garaxes... Pequenos cultivos de hortaliza e viñas ligadas á casa. Materiais tradicionais. Algunha está en ruínas. Tamén aparecen algunhas novas casas de B+I, tipo "chalet", con estructura de formigón, pechamento de ladrillo, revestimento cerámico ou lucido, cuberta de tella a dúas ou mais augas, etc. En ocasións, a casa nova substitúe á antiga, ficando esta como alpendre ou simplemente abandonada.

- Nº de CONST. AUXILIARES	Tradicional: 4	Moderna: 12

- TIPOLOXÍA E ESTADO DE CONSERVACIÓN

Construccións en precario e engadidos de carácter agrícola ou gandeiro (hórreos, garaxes, cortes, cobertizos...), de materiais diversos (cachotería, madeira, ladrillo, etc.). Inclúense aquí as instalacións para explotación de vacún, anexas á casa (con estructura de formigón, pechamento de bloque e cuberta de fibrocemento, case invariablemente).

- HÓRREOS	Tradicional: 0	Moderno: 2

- EDIFICACIÓNS NON RESIDENCIAIS

Agropecuarias	
Non agropecuarias	

EQUIPAMENTOS e ESPACIOS LIBRES:

TIPO	DENOMINACIÓN	TITUL.	S. EQ.	S. PARC.

SERVICIOS URBANÍSTICOS:

SERVICIO	TIPO
Abast. Auga	Traída/Pozo de barrena
Saneamento	Pozo negro
Electricidade	Sí
Alum. Público	Sí
Telefonía	Sí
Rec. Lixos	Sí
Transporte	Escolar

USOS:

INDUSTRIAL:
HOTELEIRO:
COMERCIAL:
OUTROS:

CRITERIOS de DELIMITACIÓN:

Tomouse un primeiro criterio onde o número de vivendas sexa maior ou igual a dúas, a partir das cales, e seguindo as pautas que se sinalan no artigo 13 da Lei 9/2002, de 30 de decembro, de ordenación urbanística e protección do medio rural de Galicia, creouse unha primeira poligonal que pecha as edificacións tradicionais seguindo o parcelario e as pegadas físicas existentes, e como máximo a 50 metros de ditas edificacións, de modo que o ámbito delimitado presente unha consolidación pola edificación de, alomenos, o 50%, pasando a formar o que podemos denominar como núcleo rural tradicional.

A partir desta e como máximo a 200 metros lineais da mesma, creouse outra poligonal que tenta englobar ao resto de edificacións, que delimitará o área de expansión de dito núcleo. Unindo as delimitacións anteriores desenvolvemos o área de expansión que chega a enlazar co resto de núcleos da parroquia, creando continuidade entre eles.

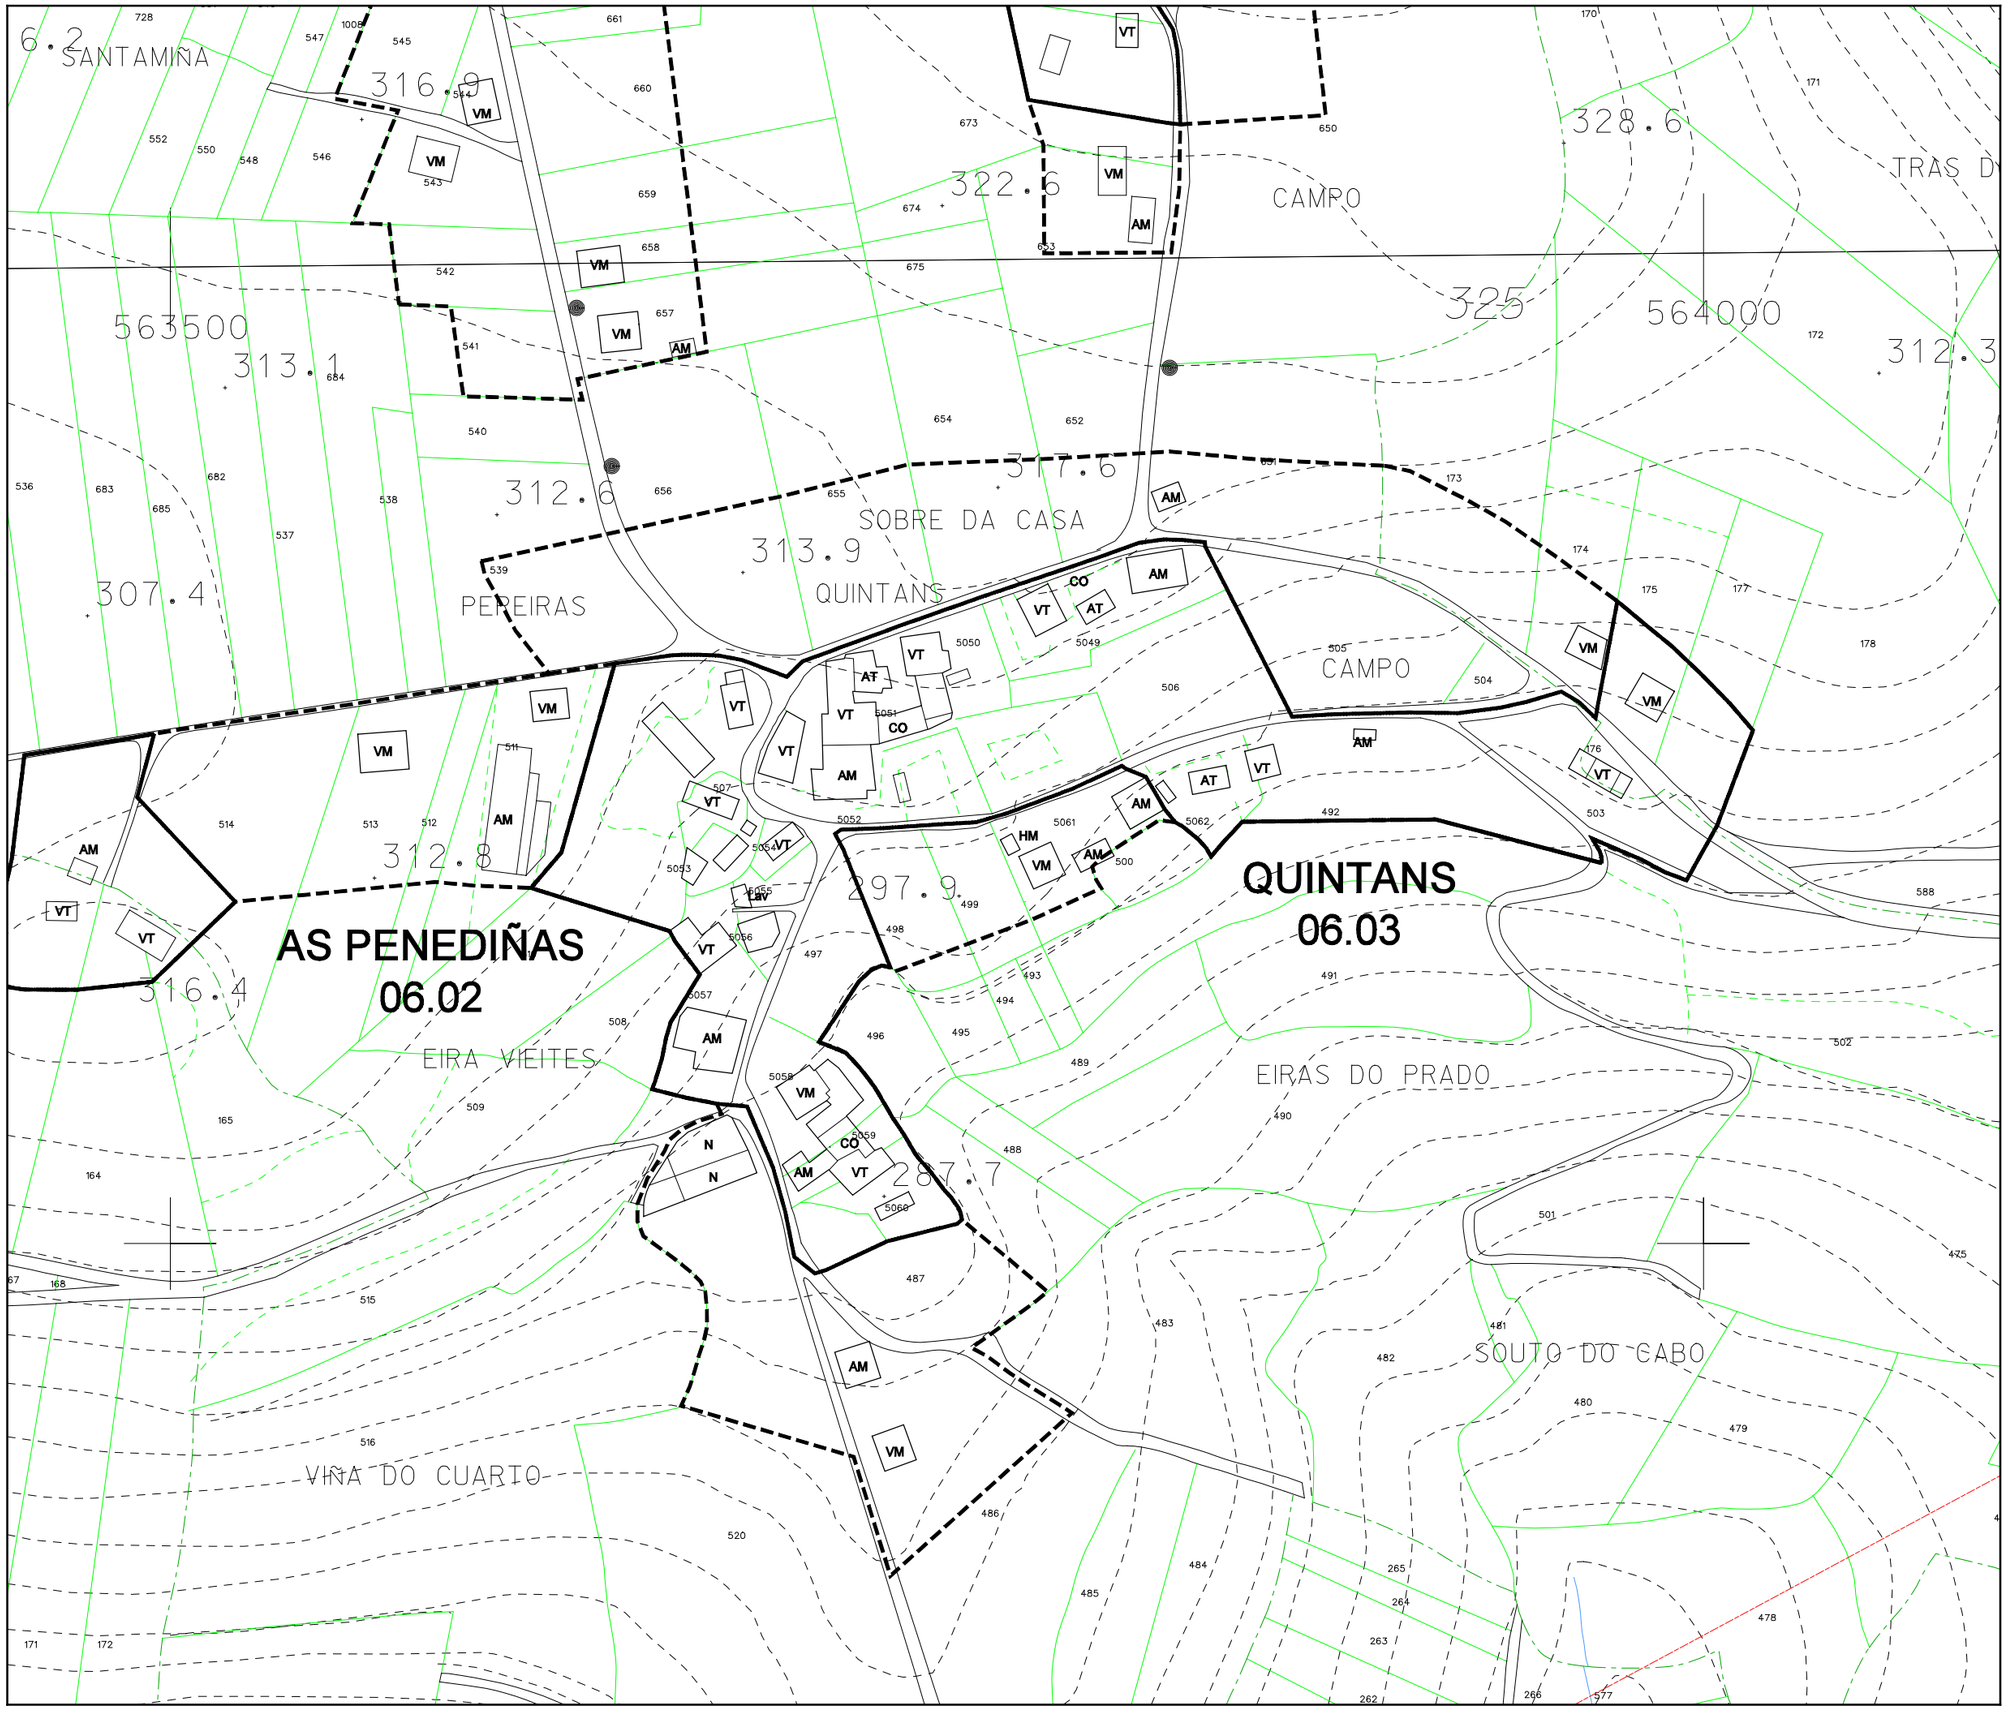

Parroquia: CIRCES (SANTA MARIÑA)	Fecha: OUTUBRO 2009
	Escala: 1:2000
Núcleo: QUINTÁNS	Número: 06.03

LENDA

NÚCLEO RURAL TRADICIONAL

ÁREA DE EXPANSIÓN

VR	Vivenda en ruinas	CO	Cobertizo
VT	Vivenda tradicional	HT	Hórreo tradicional
VM	Vivenda moderna	HM	Hórreo moderno
AT	Alpendre tradicional	R	Ruina
AM	Alpendre moderno	N	Nave

EQUIPAMENTOS E ESPACIOS LIBRES

S. Local	S. Xeral	Tipo
ELL-nº	ELX-nº	ESPACIOS LIBRES
ZVL-nº	ZVX-nº	ZONAS VERDES
ADL-nº	ADX-nº	ADMINISTRATIVO
CEL-nº	CEX-nº	CEMITERIO
DPL-nº	DPX-nº	DEPORTIVO
DCL-nº	DCX-nº	DOCENTE
REL-nº	REX-nº	RELIXIOSO
RCL-nº	RCX-nº	CONXUNTO PARROQUIAL
SAL-nº	SAX-nº	SANITARIO - ASISTENCIAL
SRL-nº	SRX-nº	SERVICIOS URBANISTICOS
SCL-nº	SCX-nº	SOCIO - CULTURAL
		LÍMITE DE EQUIP./ ESPACIO LIBRE

CATÁLOGO

CATÁLOGO ARQUITECTÓNICO

ELEMENTO CATALOGADO

ÁREA DE RESPECTO

CATÁLOGO ARQUEOLÓXICO

ELEMENTO CATALOGADO

ÁREA DE CAUTELA

Concello de Touro

Estudio Técnico Galego, S.A.

PLAN XERAL DE ORDENACIÓN MUNICIPAL

DOCUMENTO DE APROBACIÓN DEFINITIVA

MODELO DE ASENTAMENTO POBOACIONAL

O Equipo Redactor: