PARROQUIA	SUPERFICIE (km^2)	% SUP. MUNIC.	POBOACIÓN	DENSIDADE (hab/km^2)	Nº NÚCLEOS	DENSIDADE DE NÚCLEOS	SUP. TOTAL (Ha)	USO FORESTAL		PINUS PINASTER		EUCALYPTUS		FRONDOSAS		PIÑEIROS E EUCALYPTUS		CONÍFERAS E FRONDOSAS		OUTRAS ESPECIES		DESARBORADO	
								Ha	%	Ha	%	Ha	%	Ha	%	Ha	%	Ha	%	Ha	%	Ha	%
ANDEADE (Santiago)	4,82	4,14	127	26,35	6	1,24	481,95	269,41	55,90	18,75	3,89	56,85	11,79	-	-	118,43	24,57	10,79	2,24	-	-	64,60	13,40
BAMA (San Vicenzo)	9,92	8,51	344	34,67	11	1,11	992,28	568,76	57,32	124,97	12,59	16,89	1,70	-	-	407,82	41,10	19,07	1,92	-	-	-	-
BENDAÑA (Santa María)	0,69	0,59	74	107,03	2	2,89	69,14	18,71	27,06	9,41	13,61	-	-	-	-	-	-	9,30	13,45	-	-	-	-
BESEÑO (San Cristovo)	7,18	6,16	255	35,54	14	1,95	717,59	300,41	41,86	-	-	0,61	0,09	3,36	0,47	152,63	21,27	124,27	17,32	-	-	19,53	2,72
CALVOS DE SOCAMIÑO (San Martiño)	7,30	6,26	204	27,95	10	1,37	729,83	452,03	61,94	132,85	18,20	7,71	1,06	0,85	0,12	262,10	35,91	15,14	2,07	23,59	3,23	9,80	1,34
CIRCES (Santa Mariña)	3,26	2,80	136	41,74	3	0,92	325,80	202,14	62,04	117,75	36,14	-	-	10,59	3,25	-	-	9,50	2,92	64,30	19,74	-	-
CORNADO (Santiso)	5,23	4,49	165	31,56	6	1,15	522,79	316,36	60,51	128,55	24,59	23,74	4,54	-	-	145,27	27,79	9,62	1,84	-	-	9,19	1,76
ENQUERENTES (San Miguel)	1,98	1,70	71	35,82	1	0,50	198,20	138,78	70,02	125,50	63,32	-	-	-	-	-	-	-	-	13,28	6,70	-	-
FAO (Santa Uxía)	7,77	6,66	259	33,35	11	1,55	776,57	504,64	64,98	-	-	1,97	0,25	5,47	0,70	300,65	38,72	140,23	18,06	21,21	2,73	35,11	4,52
FONTES ROSAS (San Xoán)	1,76	1,51	39	22,14	1	0,57	176,14	64,50	36,62	32,51	18,46	-	-	-	-	15,27	8,67	-	-	-	-	16,72	9,49
FOXÁS (San Breixo)	7,28	6,25	305	41,88	7	0,96	728,20	462,69	63,54	406,90	55,88	-	-	-	-	-	-	51,36	7,05	1,12	0,15	3,31	0,45
LOXO (Santa María)	13,35	11,45	508	38,06	18	1,35	1334,81	613,61	45,97	104,48	7,83	17,50	1,31	-	-	342,36	25,65	32,07	2,40	-	-	117,20	8,78
NOVEFONTES (Santiago)	6,08	5,21	170	27,97	8	1,32	607,71	423,78	69,73	52,74	8,68	-	-	-	-	135,09	22,23	154,98	25,50	80,96	13,32	-	-
PREVEDIÑOS (Santiago)	11,44	9,82	385	33,65	9	0,79	1144,07	714,15	62,42	427,39	37,36	-	-	-	-	164,08	14,34	74,83	6,54	4,24	0,37	43,61	3,81
QUIÓN (San Fiz)	10,58	9,08	390	36,86	13	1,23	1058,05	730,53	69,05	-	-	3,49	0,33	10,39	0,98	673,46	63,65	-	-	-	-	43,19	4,08
RIBEIRA (San Pedro)	2,99	2,56	119	39,86	4	1,34	298,55	198,48	66,48	86,00	28,81	-	-	-	-	-	-	112,48	37,67	-	-	-	-
TOURO (San Xoán)	5,72	4,91	662	115,71	8	1,40	572,10	454,34	79,42	-	-	-	-	-	-	432,34	75,57	18,37	3,21	-	-	3,63	0,63
TURCES (Santa María)	3,81	3,27	222	58,22	8	2,10	381,33	221,38	58,05	16,23	4,26	-	-	-	-	120,48	31,60	81,27	21,31	-	-	3,39	0,89
VILAR (San Miguel)	5,39	4,62	264	48,98	9	1,67	539,00	29,22	5,42	-	-	-	-	-	-	-	-	17,18	3,19	-	-	12,04	2,23

16.- RIBEIRA (San Pedro).

A parroquia de Ribeira é de tamaño medio dentro do conxunto do municipio, aínda que posúe unha das densidades de poboación (habitantes por quilómetro cadrado) mais baixas, con unha tendencia de medra regresiva, á que só se resisten os núcleos de San Pedro e Os Muíños (no caso de Os Muíños este dato é pouco significativo, dado o seu moi baixo número de habitantes).

A topografía xeral da parroquia conformara a vertente norte (orientada ao sur, por tanto) do río Ulla, entre os 80 e os 250 metros de altitude, con pendentes que en algúns casos chegan a ser moi importantes. A presencia de varios regos, tributarios do Ulla (Cabrafigo, Lavandeira,...), en sentido norte-sur, condicionan a aparición de ladeiras con orientación leste e oeste. A principal vía de comunicación, é a tortuosa estrada local que, percorrendo a ribeira do Ulla, enlaza as parroquias de Foxás, Ribeira e Fao.

Se caracteriza pola maioritaria presencia de esquistos e gneises da "Serie de Ordes", con lentejons cuarcíticos e depósitos aluvio-coluviais nas concas do río Ulla e do Rego Lavandeira. Predomina o uso forestal, a base de Pinus Pinaster ou mestura de coníferas e frondosas, xunto ás praderías ligadas ás explotacións gandeiras.

Remesquide é unha entidade de poboación moi pequena, espalla, disposta en ladeira de forte pendente, xunto ao río Ulla. Igualmente ocorre con Os Muiños e San Pedro. Este último, sen embargo, é un núcleo moito mais grande e denso (de feito, é o centro da parroquia). Pousada, situado en medio dun amplo espacio de pastos, con pendentes moderadas, está un pouco mais retirado en relación ao Ulla.

PARROQUIA:	NÚCLEO:	
RIBEIRA (SAN PEDRO)	**MUIÑOS, OS**	**16.01**

DATOS do NÚCLEO:

- HABITANTES: Núcleo: 11

- SITUACIÓN

Localízase ao sudoeste do concello e oeste da parroquia, nas proximidades dos núcleos de Pousada ao norte, San Pedro ao leste e Remesquide ao sudoeste. Próximo ao límite co Concello de Vila de Cruces, na provincia de Pontevedra, ao sur.

- TOPOGRAFÍA

Na vertente sueste dun monte de pendente moderada nas coutas mais altas e mais acusada e accidentada segundo achegamo-nos á conca do río Ulla.

- ORIENTACIÓN: Nordés - Sudoeste.

- ESTRUCTURA VIARIA (Tipo e estado dos camiños)

Atópase integrada principalmente por unha pista de carácter municipal, de firme irregular e ancho escaso, sen beiravías ou dominados pola natureza e sinalización deficiente que dificulta o seu tránsito.

- TIPOLOXÍA e OBSERVACIÓNS

Núcleo espallado de vivendas localizadas ao longo dunha pista municipal con predominio da casa rural tradicional, rodeada de numerosos anexos, sobre a moderna.

- CULTIVOS	
1ª FRANXA (interior a 50 m)	Pequenas hortas, videiras e árbores frutais.
2ª FRANXA (50 m a 250 m)	Pastos e millo.
3ª FRANXA (250 m ou mais)	Monte alto (piñeiros, carballos e eucaliptos).
OBSERVACIÓNS:	

EDIFICACIÓNS:

- Nº de VIVENDAS		
	Tradicional: 2	Moderna: 4
- ESTADO de CONSERVACIÓN	As vivendas tradicionais atópasen en diferentes estados de conservación.	

- TIPOLOXÍA/ALTURA

Casa rural de B+I, con anexos de uso agrícola e gandeiro, alpendres, hórreos, garaxes... Pequenos cultivos de hortaliza e viñas ligadas á casa. Materiais tradicionais. Algunha está en ruínas. Tamén aparecen algunhas novas casas de B+I, tipo "chalet", con estructura de formigón, pechamento de ladrillo, revestimento cerámico ou lucido, cuberta de tella a dúas ou mais augas, etc. En ocasións, a casa nova substitúe á antiga, ficando esta como alpendre ou simplemente abandonada.

- Nº de CONST. AUXILIARES		
	Tradicional: 7	Moderna: 8

- TIPOLOXÍA E ESTADO DE CONSERVACIÓN

Construccións en precario e engadidos de carácter agrícola ou gandeiro (hórreos, garaxes, cortes, cobertizos...), de materiais diversos (cachotería, madeira, ladrillo, etc.). Inclúense aquí as instalacións para explotación de vacún, anexas á casa (con estructura de formigón, pechamento de bloque e cuberta de fibrocemento, case invariablemente).

- HÓRREOS		
	Tradicional: 1	Moderno: 0

- EDIFICACIÓNS NON RESIDENCIAIS

Agropecuarias	
Non agropecuarias	

EQUIPAMENTOS e ESPACIOS LIBRES:

TIPO	DENOMINACIÓN	TITUL.	S. EQ.	S. PARC.
DPL	Pista Polideportiva	Munic		556 m²

SERVICIOS URBANÍSTICOS:

SERVICIO	TIPO
Abast. Auga	Traída/Pozo de barrena
Saneamento	Pozo negro
Electricidade	Sí
Alum. Público	Sí
Telefonía	Sí
Rec. Lixos	Sí
Transporte	Escolar

USOS:

INDUSTRIAL:
HOTELEIRO:
COMERCIAL:
OUTROS:

CRITERIOS de DELIMITACIÓN:

Tomouse un primeiro criterio onde o número de vivendas sexa maior ou igual a dúas, a partir das cales, e seguindo as pautas que se sinalan no artigo 13 da Lei 9/2002, de 30 de decembro, de ordenación urbanística e protección do medio rural de Galicia, creouse unha primeira poligonal que pecha as edificacións tradicionais seguindo o parcelario e as pegadas físicas existentes, e como máximo a 50 metros de ditas edificacións, de modo que o ámbito delimitado presente unha consolidación pola edificación de, alomenos, o 50%, pasando a formar o que podemos denominar como núcleo rural tradicional, enlazando na zona oeste co núcleo de Pousada.

A partir desta creouse outra poligonal que tenta englobar ao resto de edificacións, que delimitará o área de expansión de dito núcleo.

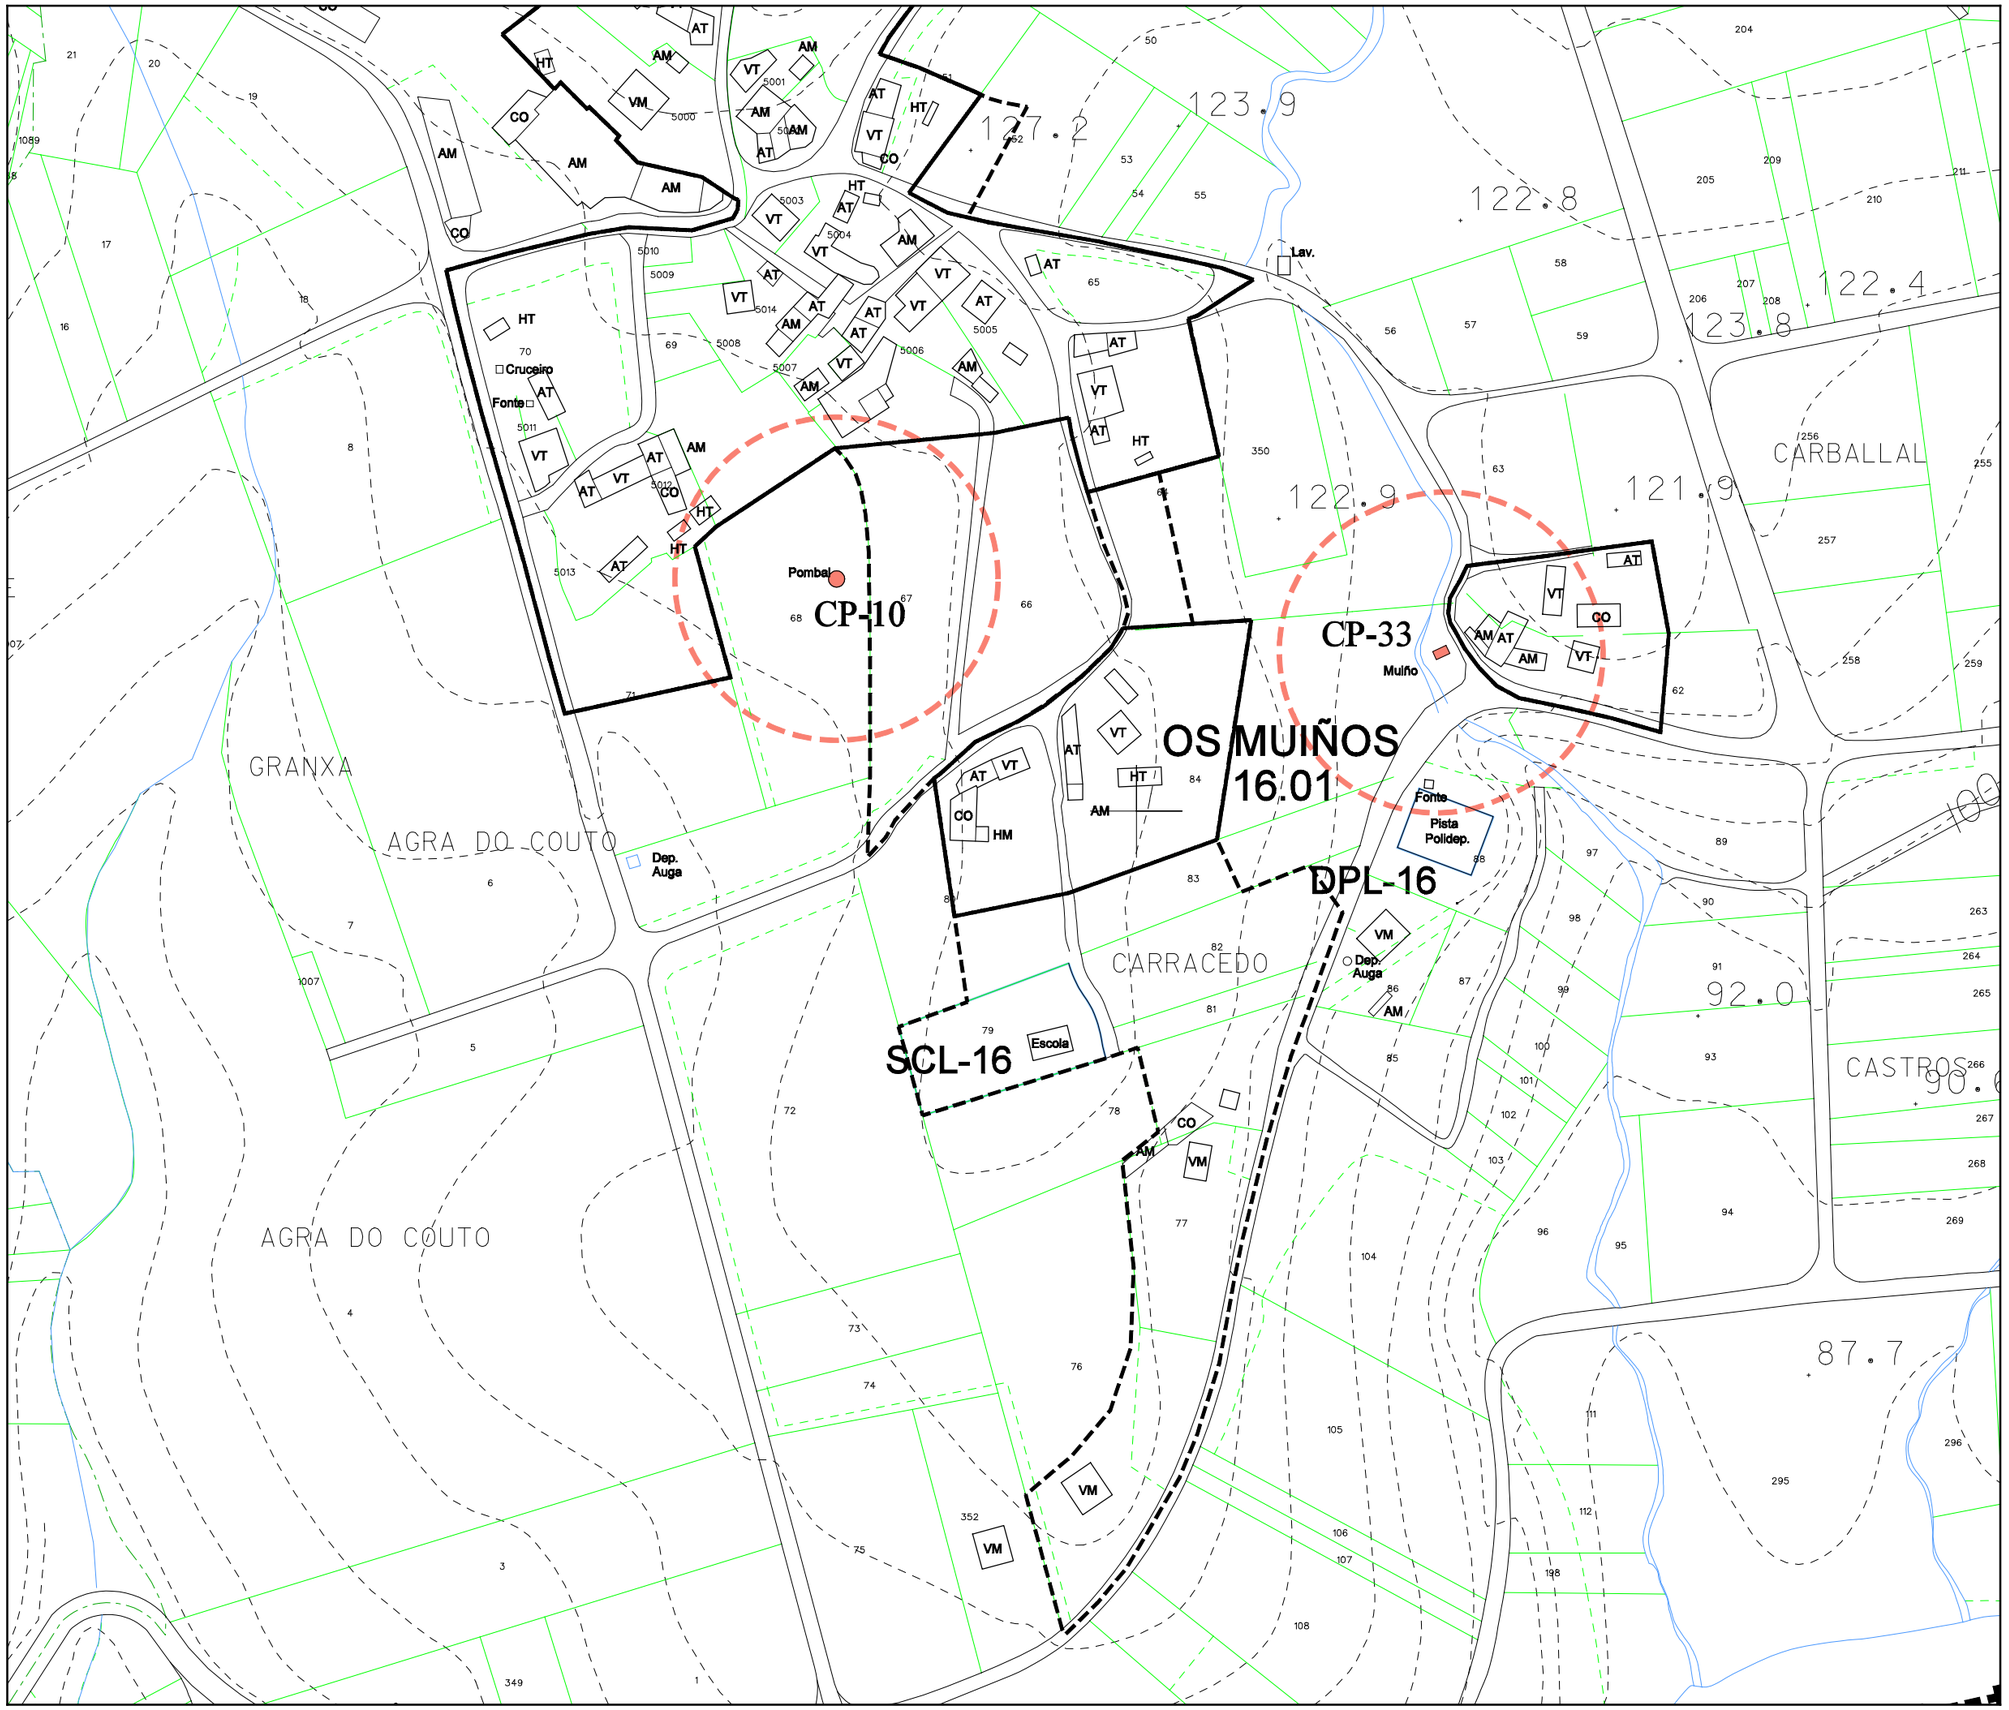

Parroquia:	RIBEIRA (SAN PEDRO)
Fecha:	OUTUBRO 2009
Escala:	1:2000
Núcleo	OS MUÍÑOS
Número:	16.01

LENDA

NÚCLEO RURAL TRADICIONAL

ÁREA DE EXPANSIÓN

VR	Vivenda en ruinas	CO	Cobertizo
VT	Vivenda tradicional	HT	Hórreo tradicional
VM	Vivenda moderna	HM	Hórreo moderno
AT	Alpendre tradicional	R	Ruina
AM	Alpendre moderno	N	Nave

EQUIPAMENTOS E ESPACIOS LIBRES

S. Local	S. Xeral	Tipo
ELL-nº	ELX-nº	ESPACIOS LIBRES
ZVL-nº	ZVX-nº	ZONAS VERDES
ADL-nº	ADX-nº	ADMINISTRATIVO
CEL-nº	CEX-nº	CEMITERIO
DPL-nº	DPX-nº	DEPORTIVO
DCL-nº	DCX-nº	DOCENTE
REL-nº	REX-nº	RELIXIOSO
RCL-nº	RCX-nº	CONXUNTO PARROQUIAL
SAL-nº	SAX-nº	SANITARIO - ASISTENCIAL
SRL-nº	SRX-nº	SERVICIOS URBANISTICOS
SCL-nº	SCX-nº	SOCIO - CULTURAL
		LÍMITE DE EQUIP./ ESPACIO LIBRE

CATÁLOGO

CATÁLOGO ARQUITECTÓNICO

ELEMENTO CATALOGADO

ÁREA DE RESPECTO

CATÁLOGO ARQUEOLÓXICO

ELEMENTO CATALOGADO

ÁREA DE CAUTELA

Concello de Touro

Estudio Técnico Galego, S.A.

PLAN XERAL DE ORDENACIÓN MUNICIPAL

DOCUMENTO DE APROBACIÓN DEFINITIVA

MODELO DE ASENTAMENTO POBOACIONAL

O Equipo Redactor:

PARROQUIA:	NÚCLEO:	
RIBEIRA (SAN PEDRO)	**POUSADA**	**16.02**

DATOS do NÚCLEO:

- HABITANTES: Núcleo: 52

- SITUACIÓN

Localízase ao sudoeste do concello e noroeste da parroquia, nas proximidades dos núcleos de Os Muiños ao sur e Remesquide ao sudoeste.

- TOPOGRAFÍA

Na vertente sueste dun monte de pendente moderada nas coutas mais altas e mais acusada e accidentada segundo achegamo-nos á conca do río Ulla.

- ORIENTACIÓN: Norte - Sur.

- ESTRUCTURA VIARIA (Tipo e estado dos camiños)

Atópase integrada principalmente por unha pista de carácter municipal, de firme irregular e ancho escaso, sen beiravías ou dominados pola natureza e sinalización deficiente que dificulta o seu tránsito.

- TIPOLOXÍA e OBSERVACIÓNS

Núcleo con duas tipoloxias, a tradicional concentrada con predominio da casa rural de pedra, localizada cara na zona centro e a zona espalla localizada cara o sueste.

- CULTIVOS

1ª FRANXA (interior a 50 m)	Pequenas hortas, videiras e árbores frutais.
2ª FRANXA (50 m a 250 m)	Pastos e millo.
3ª FRANXA (250 m ou mais)	Monte alto (piñeiros, carballos e eucaliptos).
OBSERVACIÓNS:	

EDIFICACIÓNS:

- Nº de VIVENDAS: Tradicional: 17 — Moderna: 1

- ESTADO de CONSERVACIÓN: As vivendas tradicionais atópasen en diferentes estados de conservación.

- TIPOLOXÍA/ALTURA

Casa rural de B+I, con anexos de uso agrícola e gandeiro, alpendres, hórreos, garaxes... Pequenos cultivos de hortaliza e viñas ligadas á casa. Materiais tradicionais. Algunha está en ruínas. Tamén aparecen algunhas novas casas de B+I, tipo "chalet", con estructura de formigón, pechamento de ladrillo, revestimento cerámico ou lucido, cuberta de tella a dúas ou mais augas, etc. En ocasións, a casa nova substitúe á antiga, ficando esta como alpendre ou simplemente abandonada.

- Nº de CONST. AUXILIARES: Tradicional: 18 — Moderna: 18

- TIPOLOXÍA E ESTADO DE CONSERVACIÓN

Construccións en precario e engadidos de carácter agrícola ou gandeiro (hórreos, garaxes, cortes, cobertizos...), de materiais diversos (cachotería, madeira, ladrillo, etc.). Inclúense aquí as instalacións para explotación de vacún, anexas á casa (con estructura de formigón, pechamento de bloque e cuberta de fibrocemento, case invariablemente).

- HÓRREOS: Tradicional: 6 — Moderno: 0

- EDIFICACIÓNS NON RESIDENCIAIS

Agropecuarias	
Non agropecuarias	

EQUIPAMENTOS e ESPACIOS LIBRES:

TIPO	DENOMINACIÓN	TITUL.	S. EQ.	S. PARC.
SCL	Escola Unitaria	Munic.		1944 m²

SERVICIOS URBANÍSTICOS:

SERVICIO	TIPO
Abast. Auga	Traída/Pozo de barrena
Saneamento	Pozo negro
Electricidade	Sí
Alum. Público	Sí
Telefonía	Sí
Rec. Lixos	Sí
Transporte	Escolar

USOS:

INDUSTRIAL:
HOTELEIRO:
COMERCIAL:
OUTROS:

CRITERIOS de DELIMITACIÓN:

Tomouse un primeiro criterio onde o número de vivendas sexa maior ou igual a dúas, a partir das cales, e seguindo as pautas que se sinalan no artigo 13 da Lei 9/2002, de 30 de decembro, de ordenación urbanística e protección do medio rural de Galicia, creouse unha primeira poligonal que pecha as edificacións tradicionais seguindo o parcelario e as pegadas físicas existentes, e como máximo a 50 metros de ditas edificacións, de modo que o ámbito delimitado presente unha consolidación pola edificación de, alomenos, o 50%, pasando a formar o que podemos denominar como núcleo rural tradicional, enlazando na zona sueste co núcleo de Os Muiños.

A partir desta creouse outra poligonal que tenta englobar ao resto de edificacións, que delimitará o área de expansión de dito núcleo.

Parroquia: RIBEIRA (SAN PEDRO)	Fecha: OUTUBRO 2009
	Escala: 1:2000
Núcleo: POUSADA	Número: 16.02 a

LENDA

NÚCLEO RURAL TRADICIONAL

ÁREA DE EXPANSIÓN

VR	Vivenda en ruinas	CO	Cobertizo
VT	Vivenda tradicional	HT	Hórreo tradicional
VM	Vivenda moderna	HM	Hórreo moderno
AT	Alpendre tradicional	R	Ruina
AM	Alpendre moderno	N	Nave

EQUIPAMENTOS E ESPACIOS LIBRES

S. Local	S. Xeral	Tipo
ELL-nº	ELX-nº	ESPACIOS LIBRES
ZVL-nº	ZVX-nº	ZONAS VERDES
ADL-nº	ADX-nº	ADMINISTRATIVO
CEL-nº	CEX-nº	CEMITERIO
DPL-nº	DPX-nº	DEPORTIVO
DCL-nº	DCX-nº	DOCENTE
REL-nº	REX-nº	RELIXIOSO
RCL-nº	RCX-nº	CONXUNTO PARROQUIAL
SAL-nº	SAX-nº	SANITARIO - ASISTENCIAL
SRL-nº	SRX-nº	SERVICIOS URBANISTICOS
SCL-nº	SCX-nº	SOCIO - CULTURAL
		LÍMITE DE EQUIP./ ESPACIO LIBRE

CATÁLOGO

CATÁLOGO ARQUITECTÓNICO

ELEMENTO CATALOGADO

ÁREA DE RESPECTO

CATÁLOGO ARQUEOLÓXICO

ELEMENTO CATALOGADO

ÁREA DE CAUTELA

Concello de Touro

Estudio Técnico Galego, S.A.

PLAN XERAL DE ORDENACIÓN MUNICIPAL

DOCUMENTO DE APROBACIÓN DEFINITIVA

MODELO DE ASENTAMENTO POBOACIONAL

O Equipo Redactor:

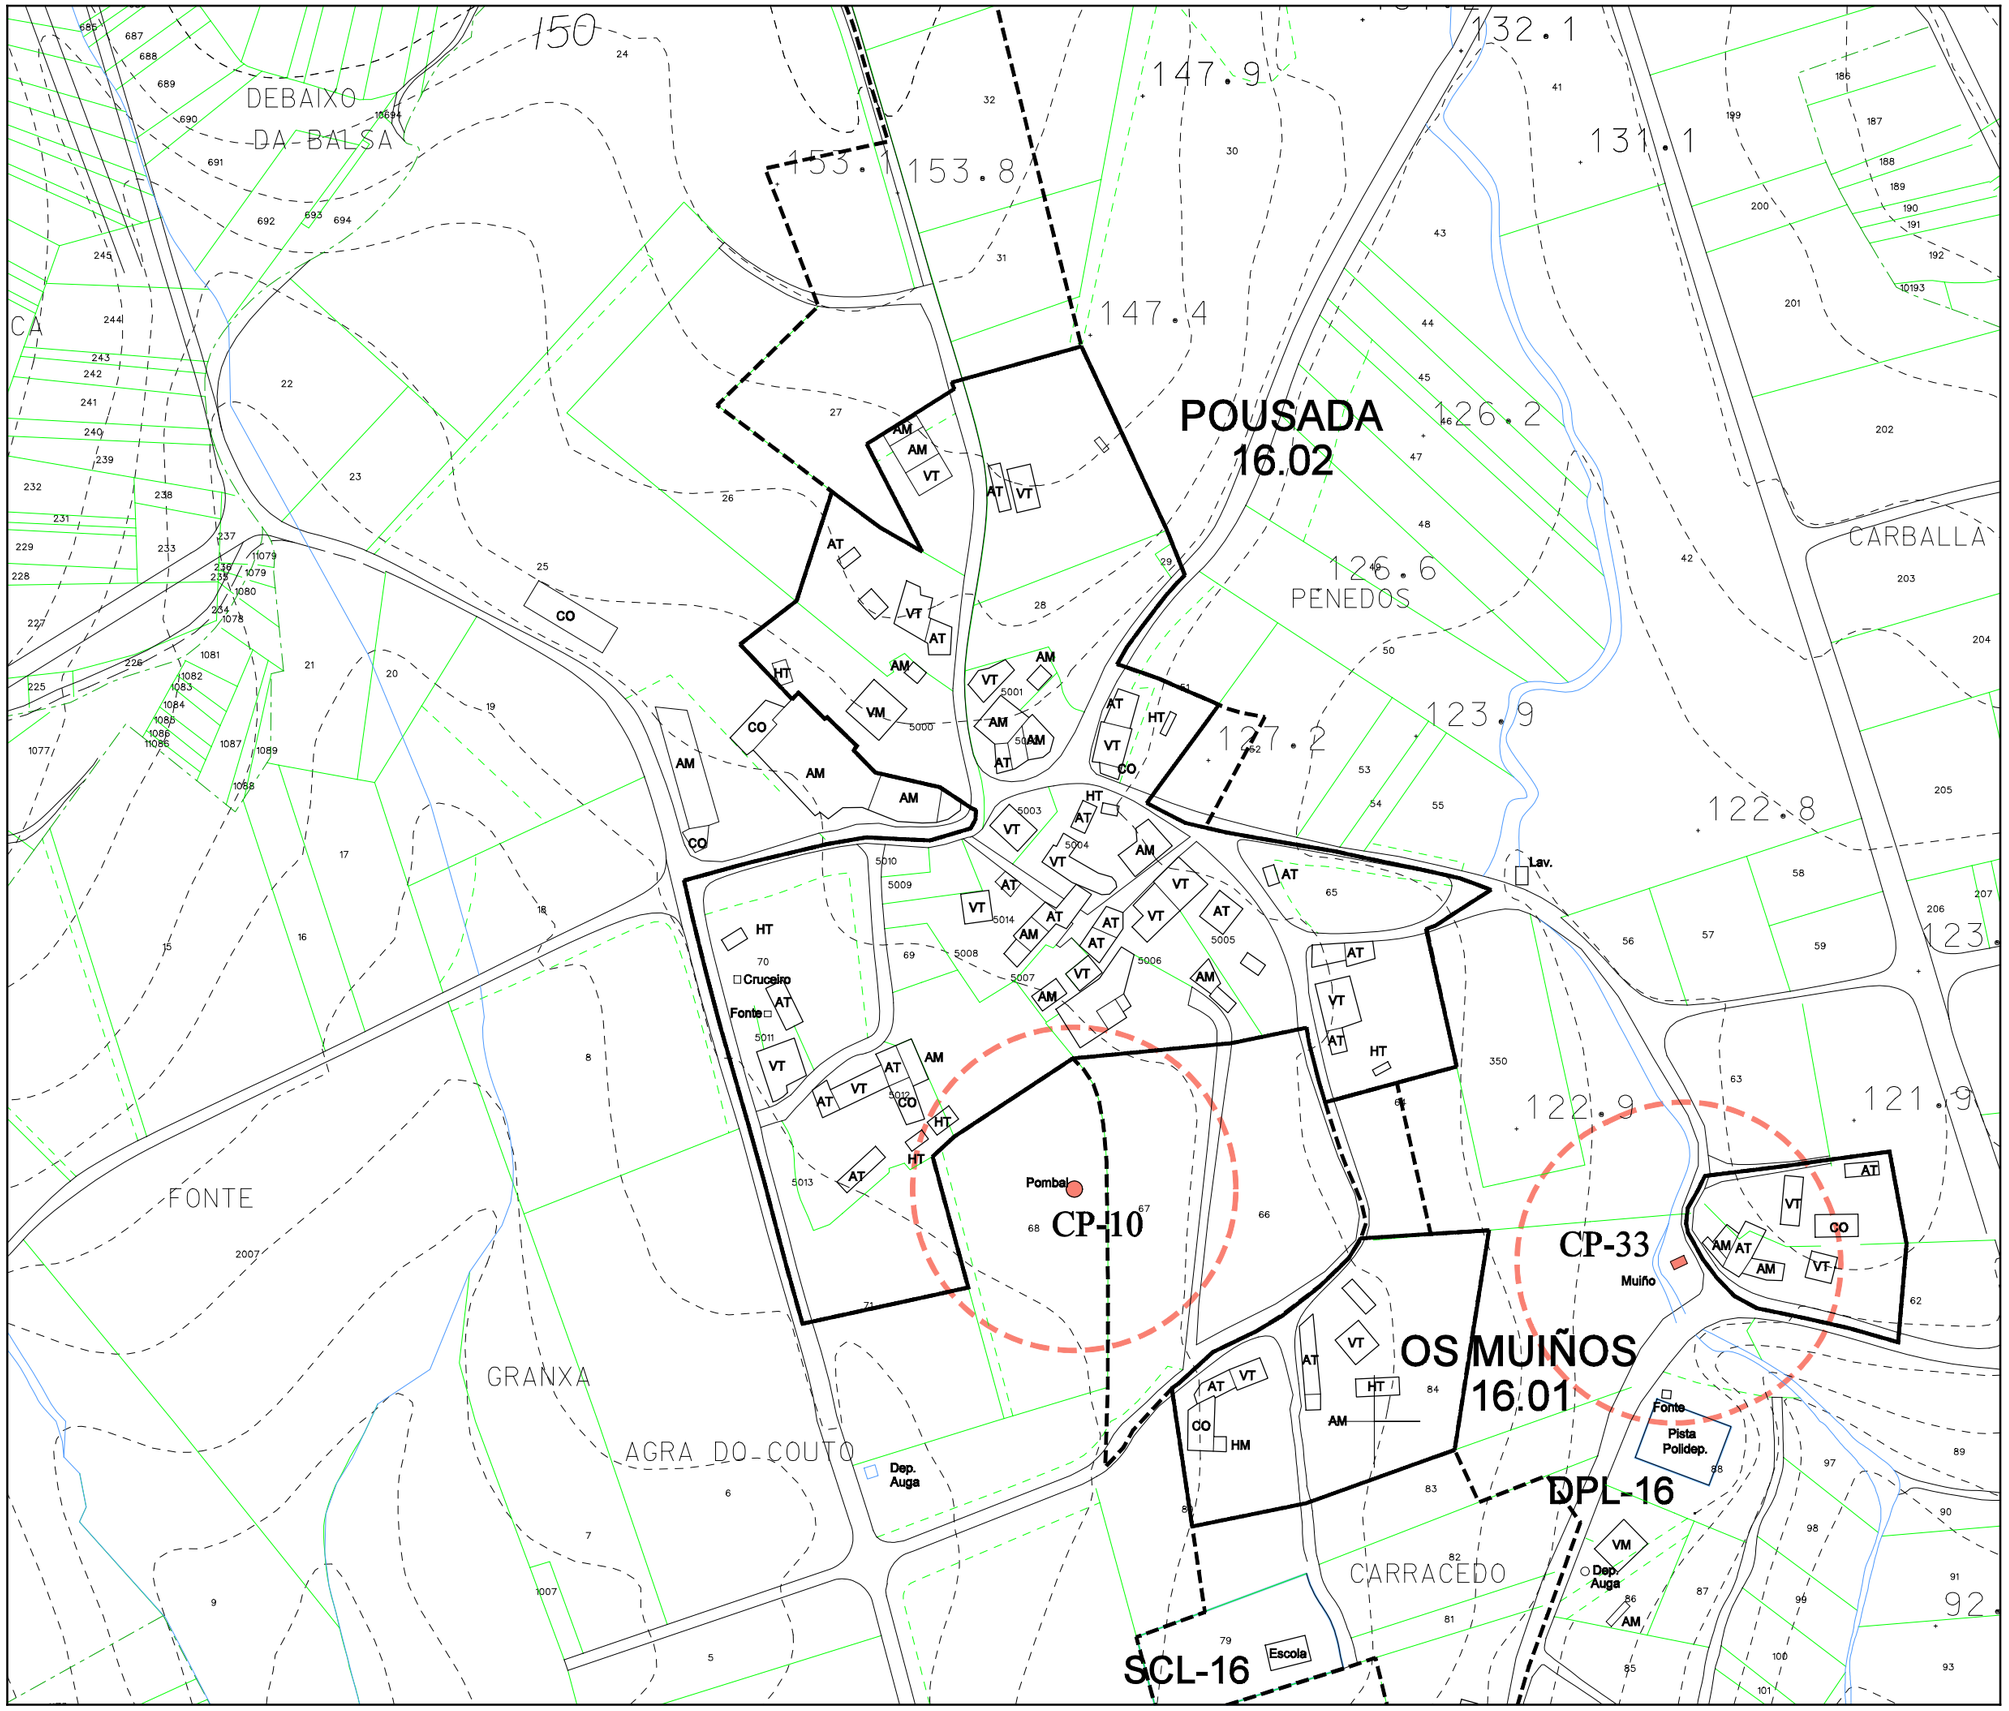

Parroquia: RIBEIRA (SAN PEDRO)	Fecha: OUTUBRO 2009
	Escala: 1:2000
Núcleo: POUSADA	Número: 16.02 b

LENDA

NÚCLEO RURAL TRADICIONAL

ÁREA DE EXPANSIÓN

VR	Vivenda en ruinas	CO	Cobertizo
VT	Vivenda tradicional	HT	Hórreo tradicional
VM	Vivenda moderna	HM	Hórreo moderno
AT	Alpendre tradicional	R	Ruina
AM	Alpendre moderno	N	Nave

EQUIPAMENTOS E ESPACIOS LIBRES

S. Local	S. Xeral	Tipo
ELL-nº	ELX-nº	ESPACIOS LIBRES
ZVL-nº	ZVX-nº	ZONAS VERDES
ADL-nº	ADX-nº	ADMINISTRATIVO
CEL-nº	CEX-nº	CEMITERIO
DPL-nº	DPX-nº	DEPORTIVO
DCL-nº	DCX-nº	DOCENTE
REL-nº	REX-nº	RELIXIOSO
RCL-nº	RCX-nº	CONXUNTO PARROQUIAL
SAL-nº	SAX-nº	SANITARIO - ASISTENCIAL
SRL-nº	SRX-nº	SERVICIOS URBANISTICOS
SCL-nº	SCX-nº	SOCIO - CULTURAL
		LÍMITE DE EQUIP./ ESPACIO LIBRE

CATÁLOGO

CATÁLOGO ARQUITECTÓNICO

ELEMENTO CATALOGADO

ÁREA DE RESPECTO

CATÁLOGO ARQUEOLÓXICO

ELEMENTO CATALOGADO

ÁREA DE CAUTELA

Concello de Toure

Estudio Técnico Galego, S.A.

PLAN XERAL DE ORDENACIÓN MUNICIPAL

DOCUMENTO DE APROBACIÓN DEFINITIVA

MODELO DE ASENTAMENTO POBOACIONAL

O Equipo Redactor:

PARROQUIA:	NÚCLEO:	
RIBEIRA (SAN PEDRO)	**REMESQUIDE**	**16.03**

DATOS do NÚCLEO:

- HABITANTES — Núcleo: 14

- SITUACIÓN

Localízase ao sudoeste do concello e oeste da parroquia, nas proximidades dos núcleos de Os Muiños ao nordés e As Quintás ao noroeste. Linda ao sur co concello de Vila de Cruces, na provincia de Pontevedra.

- TOPOGRAFÍA

Na vertente sur dun monte de pendente moderada nas coutas mais altas e mais acusada e accidentada segundo achegamo-nos á conca do río Ulla.

- ORIENTACIÓN — Nordés - Sudoeste.

- ESTRUCTURA VIARIA (Tipo e estado dos camiños)

Atópase integrada principalmente por unha pista de carácter municipal, de firme irregular e ancho escaso, sen beiravías ou dominados pola natureza e sinalización deficiente que dificulta o seu tránsito.

- TIPOLOXÍA e OBSERVACIÓNS

Núcleo rural espallado onde a dispersión existente foi condicionada pola orografia do terreno.

- CULTIVOS

1ª FRANXA (interior a 50 m)	Pequenas hortas, videiras e árbores frutais.
2ª FRANXA (50 m a 250 m)	Pastos e millo.
3ª FRANXA (250 m ou mais)	Monte alto (piñeiros, carballos e eucaliptos).
OBSERVACIÓNS:	

EDIFICACIÓNS:

- Nº de VIVENDAS	Tradicional: 2	Moderna: 3
- ESTADO de CONSERVACIÓN	As vivendas tradicionais atópasen en diferentes estados de conservación.	

- TIPOLOXÍA/ALTURA

Casa rural de B+I, con anexos de uso agrícola e gandeiro, alpendres, hórreos, garaxes... Pequenos cultivos de hortaliza e viñas ligadas á casa. Materiais tradicionais. Algunha está en ruínas. Tamén aparecen algunhas novas casas de B+I, tipo "chalet", con estructura de formigón, pechamento de ladrillo, revestimento cerámico ou lucido, cuberta de tella a dúas ou mais augas, etc. En ocasións, a casa nova substitúe á antiga, ficando esta como alpendre ou simplemente abandonada.

- Nº de CONST. AUXILIARES	Tradicional: 1	Moderna: 8

- TIPOLOXÍA E ESTADO DE CONSERVACIÓN

Construccións en precario e engadidos de carácter agrícola ou gandeiro (hórreos, garaxes, cortes, cobertizos...), de materiais diversos (cachotería, madeira, ladrillo, etc.). Inclúense aquí as instalacións para explotación de vacún, anexas á casa (con estructura de formigón, pechamento de bloque e cuberta de fibrocemento, case invariablemente).

- HÓRREOS	Tradicional: 0	Moderno: 0

- EDIFICACIÓNS NON RESIDENCIAIS

Agropecuarias	
Non agropecuarias	

EQUIPAMENTOS e ESPACIOS LIBRES:

TIPO	DENOMINACIÓN	TITUL.	S. EQ.	S. PARC.

SERVICIOS URBANÍSTICOS:

SERVICIO	TIPO
Abast. Auga	Traída/Pozo de barrena
Saneamento	Pozo negro
Electricidade	Sí
Alum. Público	Sí
Telefonía	Sí
Rec. Lixos	Sí
Transporte	Escolar

USOS:

INDUSTRIAL:
HOTELEIRO:
COMERCIAL:
OUTROS:

CRITERIOS de DELIMITACIÓN:

Pese a reunir un primeiro requirimento para a delimitación de núcleo rural tradicional, polo cal o mínimo de vivendas tradicionais ten que ser de dúas, e que tal como reflexa a ficha, e a fotografía aérea cumpre, se opta por non delimitarlo xa que a dispersión existente impediría crear unha primeira poligonal que cumpra o artigo 13 da Lei 9/2002, onde o ámbito delimitado presente unha consolidación de edificacións de alomenos o 50 %.

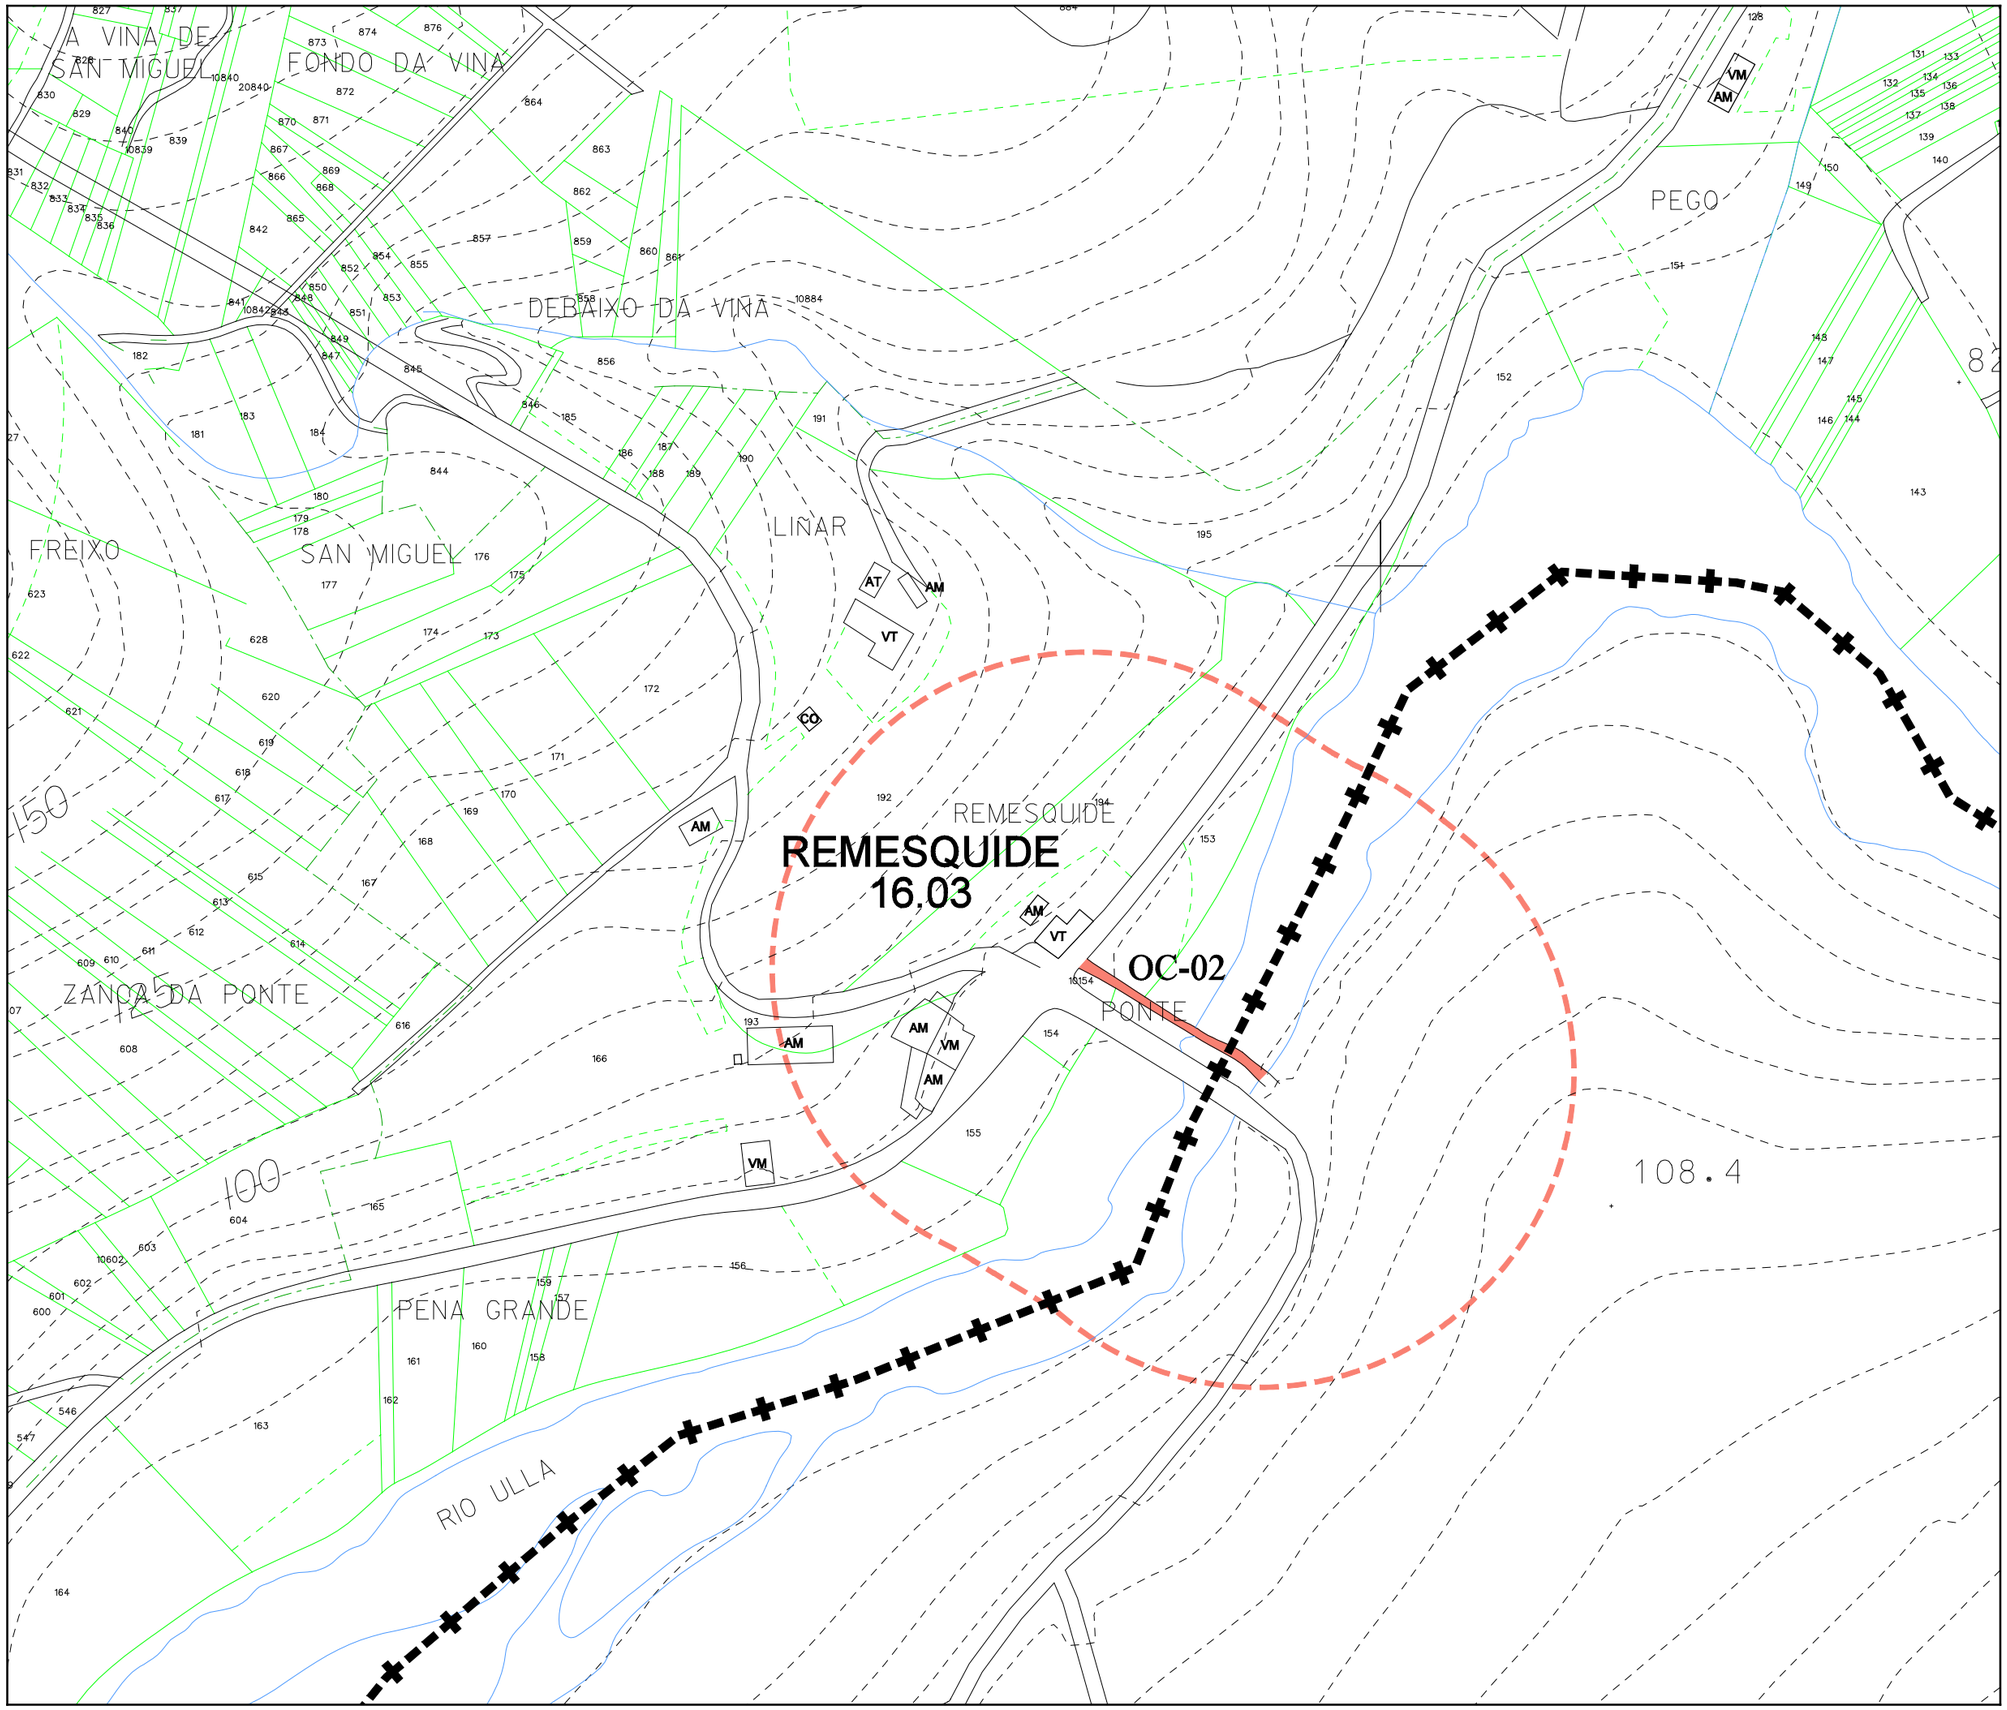

Parroquia:	RIBEIRA (SAN PEDRO)
Fecha:	OUTUBRO 2009
Escala:	1:2000
Núcleo	REMESQUIDE
Número:	16.03

LENDA

NÚCLEO RURAL TRADICIONAL

ÁREA DE EXPANSIÓN

VR	Vivenda en ruinas	CO	Cobertizo
VT	Vivenda tradicional	HT	Hórreo tradicional
VM	Vivenda moderna	HM	Hórreo moderno
AT	Alpendre tradicional	R	Ruina
AM	Alpendre moderno	N	Nave

EQUIPAMENTOS E ESPACIOS LIBRES

S. Local	S. Xeral	Tipo
ELL-nº	ELX-nº	ESPACIOS LIBRES
ZVL-nº	ZVX-nº	ZONAS VERDES
ADL-nº	ADX-nº	ADMINISTRATIVO
CEL-nº	CEX-nº	CEMITERIO
DPL-nº	DPX-nº	DEPORTIVO
DCL-nº	DCX-nº	DOCENTE
REL-nº	REX-nº	RELIXIOSO
RCL-nº	RCX-nº	CONXUNTO PARROQUIAL
SAL-nº	SAX-nº	SANITARIO - ASISTENCIAL
SRL-nº	SRX-nº	SERVICIOS URBANISTICOS
SCL-nº	SCX-nº	SOCIO - CULTURAL
		LÍMITE DE EQUIP./ ESPACIO LIBRE

CATÁLOGO

CATÁLOGO ARQUITECTÓNICO

ELEMENTO CATALOGADO

ÁREA DE RESPECTO

CATÁLOGO ARQUEOLÓXICO

ELEMENTO CATALOGADO

ÁREA DE CAUTELA

Concello de Touro

Estudio Técnico Galego, S.A.

PLAN XERAL DE ORDENACIÓN MUNICIPAL

DOCUMENTO DE APROBACIÓN DEFINITIVA

MODELO DE ASENTAMENTO POBOACIONAL

O Equipo Redactor:

PARROQUIA:	NÚCLEO:	
RIBEIRA (SAN PEDRO)	**SAN PEDRO**	**16.04**

DATOS do NÚCLEO:

- HABITANTES — Núcleo: 42
- SITUACIÓN

Localízase ao sudoeste do concello e centro da parroquia, nas proximidades dos núcleos de Os Muiños ao oeste e Pousada ao noroeste. Próximo ao límite municipal co concello de Vila de Cruces ao sur, na provincia de Pontevedra.

- TOPOGRAFÍA

Na vertente sudoeste de Os Foxos de forte pendente nas coutas mais altas e mais acusada e accidentada segundo achegamo-nos á conca do río Ulla.

- ORIENTACIÓN — Norte - Sur.
- ESTRUCTURA VIARIA (Tipo e estado dos camiños)

Atópase integrada principalmente por unha pista de carácter municipal, de firme irregular e ancho escaso, sen beiravías ou dominados pola natureza e sinalización deficiente que dificulta o seu tránsito.

- TIPOLOXÍA e OBSERVACIÓNS

Núcleo rural espallado con predominio da casa rural tradicional sobre a moderna que se localiza ao largode unha pista municipal. Aqui atopamos a Igrexa e o cemiterio parroquial, asi como o campo da festa.

- CULTIVOS

1ª FRANXA (interior a 50 m)	Pequenas hortas, videiras e árbores frutais.
2ª FRANXA (50 m a 250 m)	Pastos e millo.
3ª FRANXA (250 m ou mais)	Monte alto (piñeiros, carballos e eucaliptos).
OBSERVACIÓNS:	

EDIFICACIÓNS:

- Nº de VIVENDAS — Tradicional: 12 | Moderna: 4
- ESTADO de CONSERVACIÓN

As vivendas tradicionais atópasen en diferentes estados de conservación.

- TIPOLOXÍA/ALTURA

Casa rural de B+I, con anexos de uso agrícola e gandeiro, alpendres, hórreos, garaxes... Pequenos cultivos de hortaliza e viñas ligadas á casa. Materiais tradicionais. Algunha está en ruínas. Tamén aparecen algunhas novas casas de B+I, tipo "chalet", con estructura de formigón, pechamento de ladrillo, revestimento cerámico ou lucido, cuberta de tella a dúas ou mais augas, etc. En ocasións, a casa nova substitúe á antiga, ficando esta como alpendre ou simplemente abandonada.

- Nº de CONST. AUXILIARES — Tradicional: 14 | Moderna: 16
- TIPOLOXÍA E ESTADO DE CONSERVACIÓN

Construccións en precario e engadidos de carácter agrícola ou gandeiro (hórreos, garaxes, cortes, cobertizos...), de materiais diversos (cachotería, madeira, ladrillo, etc.). Inclúense aquí as instalacións para explotación de vacún, anexas á casa (con estructura de formigón, pechamento de bloque e cuberta de fibrocemento, case invariablemente).

- HÓRREOS — Tradicional: 2 | Moderno: 0
- EDIFICACIÓNS NON RESIDENCIAIS

Agropecuarias	
Non agropecuarias	

EQUIPAMENTOS e ESPACIOS LIBRES:

TIPO	DENOMINACIÓN	TITUL.	S. EQ.	S. PARC.
CEL	Cemiterio	Ecles.		180 m²
ELL	Campo da festa	Munic.		945 m²
RCL	Igrexa e cemiterio	Ecles.		1608 m²

SERVICIOS URBANÍSTICOS:

SERVICIO	TIPO
Abast. Auga	Traída/Pozo de barrena
Saneamento	Pozo negro
Electricidade	Sí
Alum. Público	Sí
Telefonía	Sí
Rec. Lixos	Sí
Transporte	Escolar

USOS:

INDUSTRIAL:
HOTELEIRO:
COMERCIAL:
OUTROS:

CRITERIOS de DELIMITACIÓN:

Tomouse un primeiro criterio onde o número de vivendas sexa maior ou igual a dúas, a partir das cales, e seguindo as pautas que se sinalan no artigo 13 da Lei 9/2002, de 30 de decembro, de ordenación urbanística e protección do medio rural de Galicia, creouse unha primeira poligonal que pecha as edificacións tradicionais seguindo o parcelario e as pegadas físicas existentes, e como máximo a 50 metros de ditas edificacións, de modo que o ámbito delimitado presente unha consolidación pola edificación de, alomenos, o 50%, pasando a formar o que podemos denominar como núcleo rural tradicional.

A partir desta creouse outra poligonal que tenta englobar ao resto de edificacións, que delimitará o área de expansión de dito núcleo.

RIBEIRA (San Pedro)

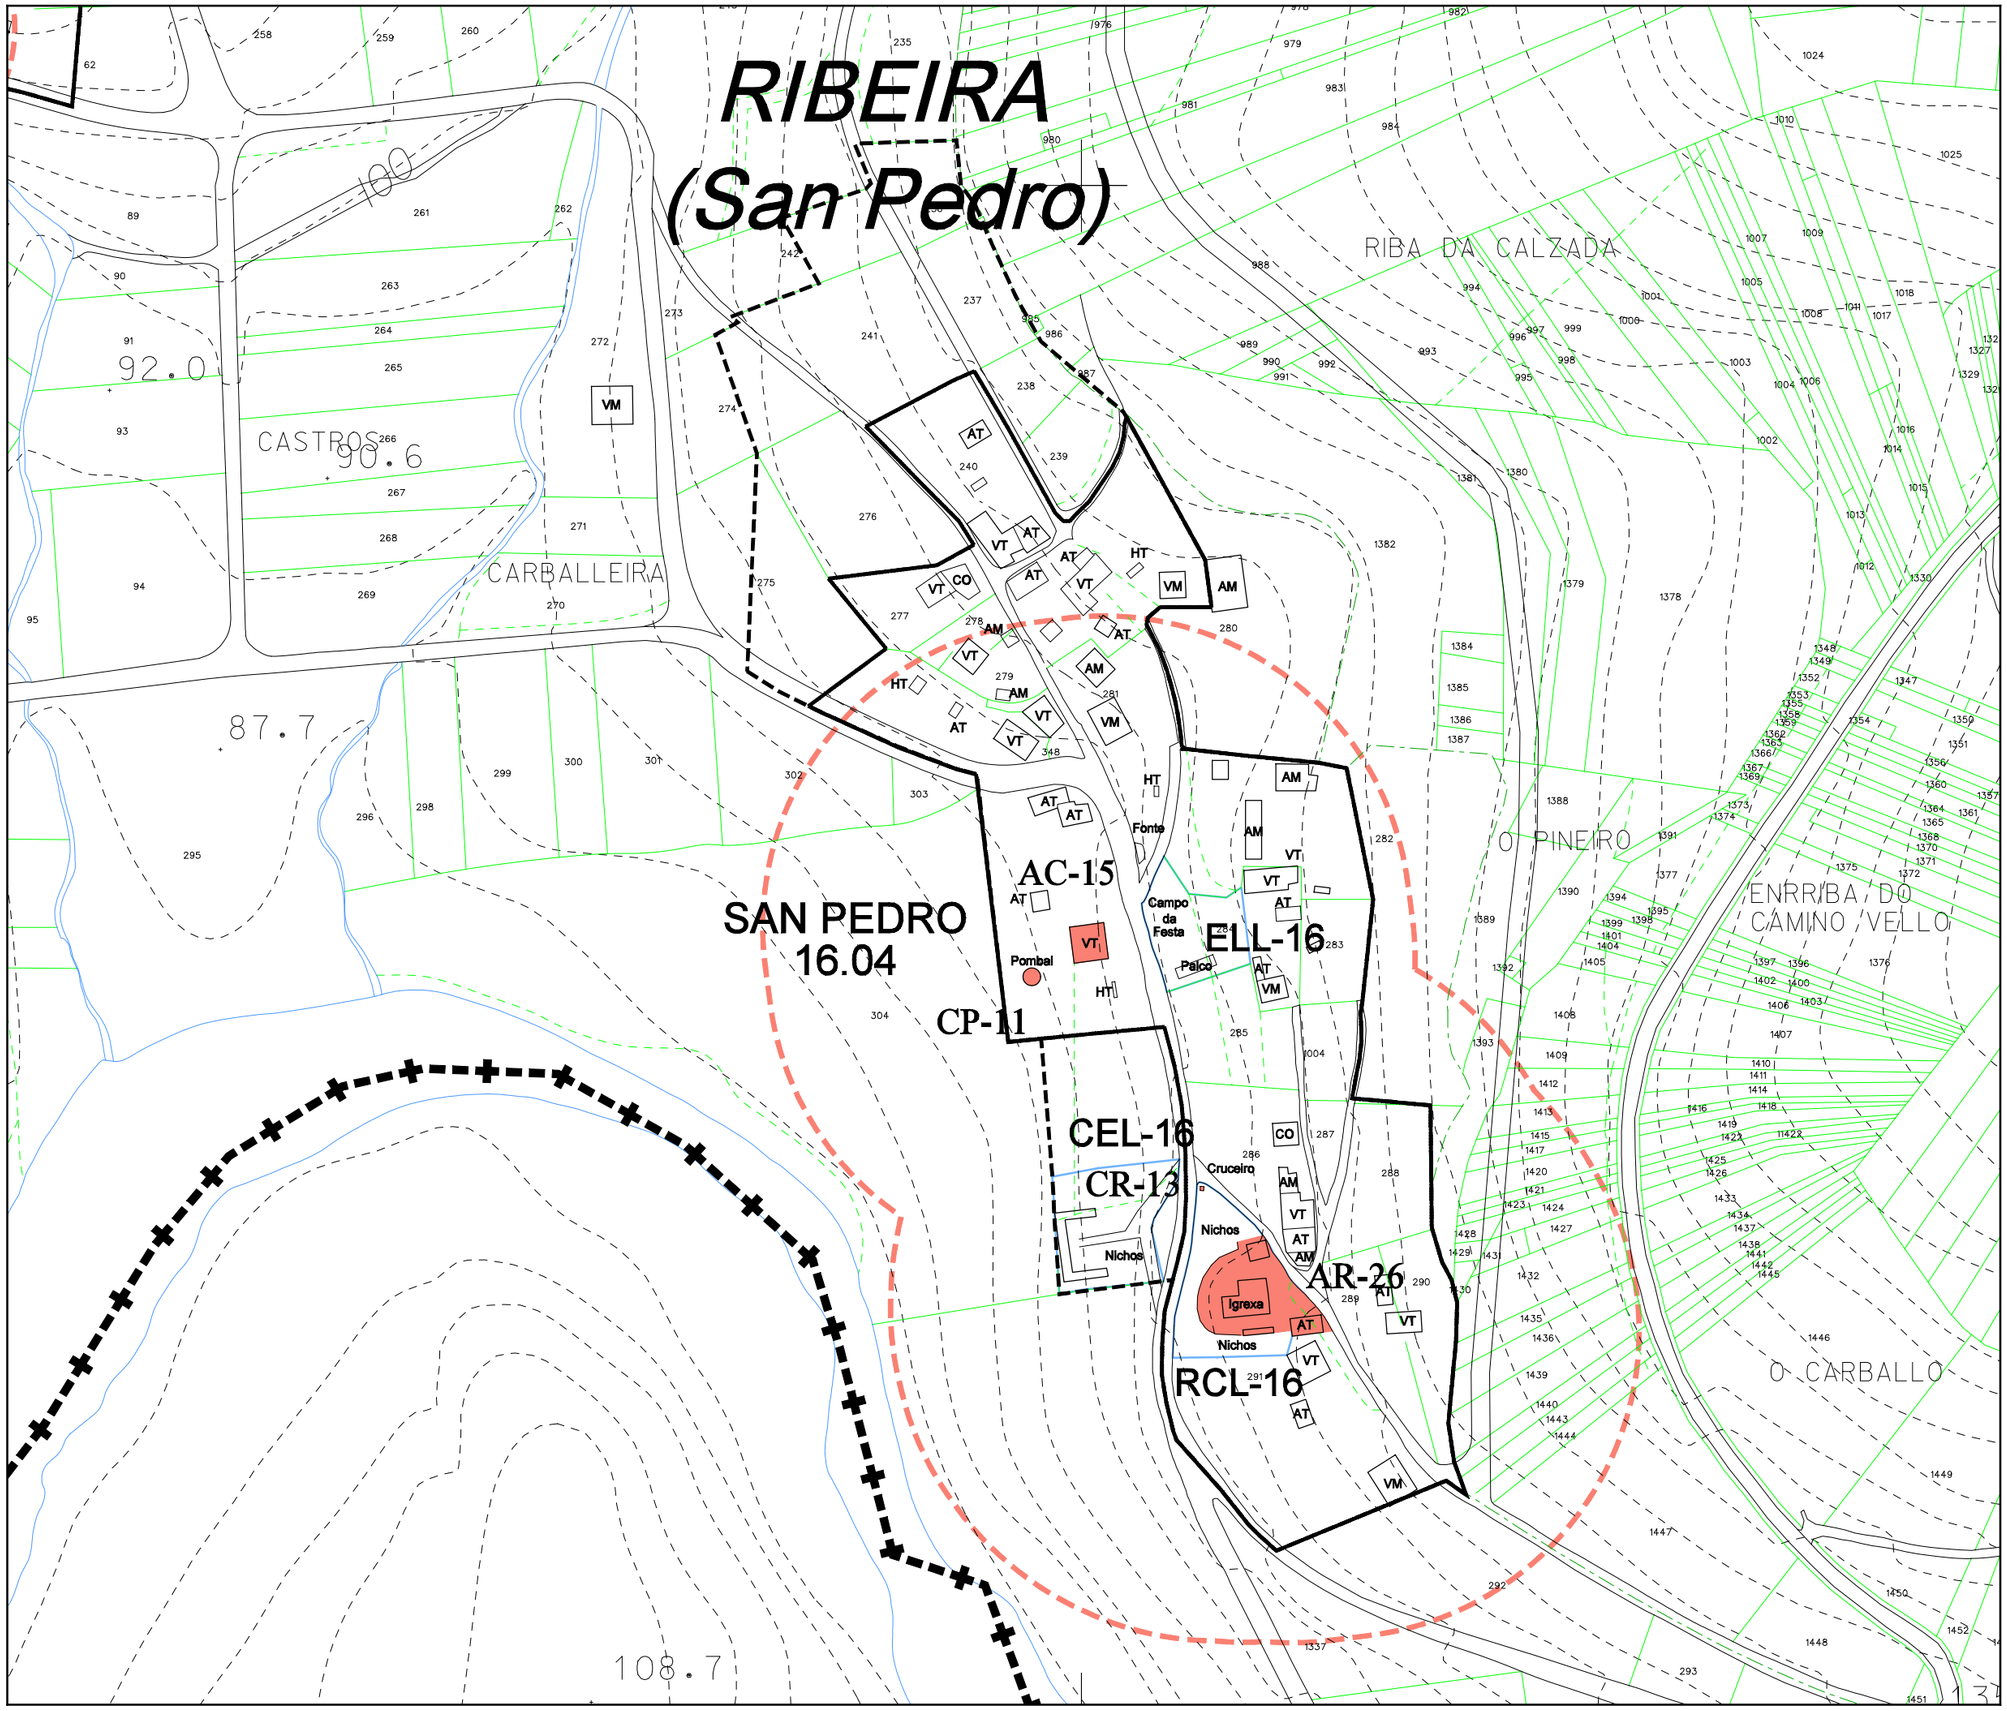

Parroquia: RIBEIRA (SAN PEDRO)	Fecha: OUTUBRO 2009
	Escala: 1:2000
Núcleo: SAN PEDRO	Número: 16.04

LENDA

NÚCLEO RURAL TRADICIONAL

ÁREA DE EXPANSIÓN

VR	Vivenda en ruinas	CO	Cobertizo
VT	Vivenda tradicional	HT	Hórreo tradicional
VM	Vivenda moderna	HM	Hórreo moderno
AT	Alpendre tradicional	R	Ruína
AM	Alpendre moderno	N	Nave

EQUIPAMENTOS E ESPACIOS LIBRES

S. Local	S. Xeral	Tipo
ELL-nº	ELX-nº	ESPACIOS LIBRES
ZVL-nº	ZVX-nº	ZONAS VERDES
ADL-nº	ADX-nº	ADMINISTRATIVO
CEL-nº	CEX-nº	CEMITERIO
DPL-nº	DPX-nº	DEPORTIVO
DCL-nº	DCX-nº	DOCENTE
REL-nº	REX-nº	RELIXIOSO
RCL-nº	RCX-nº	CONXUNTO PARROQUIAL
SAL-nº	SAX-nº	SANITARIO - ASISTENCIAL
SRL-nº	SRX-nº	SERVICIOS URBANISTICOS
SCL-nº	SCX-nº	SOCIO - CULTURAL
		LÍMITE DE EQUIP./ ESPACIO LIBRE

CATÁLOGO

CATÁLOGO ARQUITECTÓNICO

ELEMENTO CATALOGADO

ÁREA DE RESPECTO

CATÁLOGO ARQUEOLÓXICO

ELEMENTO CATALOGADO

ÁREA DE CAUTELA

Concello de Toiro

Estudio Técnico Galego, S.A.

PLAN XERAL DE ORDENACIÓN MUNICIPAL

DOCUMENTO DE APROBACIÓN DEFINITIVA

MODELO DE ASENTAMENTO POBOACIONAL

O Equipo Redactor: