



SIGNOS CONVENCIONAIS	

CATÁLOGO ARQUITECTÓNICO	
CÓDIGO DE ELEMENTO ARQUITECTÓNICO	
AR-#	ARQUITECTURA RELIXIOSA / CONXUNTO PARROQUIAL
CR-#	CRUCIÉROS E ELEMENTOS MENORES
AC-#	ARQUITECTURA CIVIL
CP-#	CONSTRUCCIÓN POPULARES
OC-#	OBRA CIVIL
ELEMENTO ARQUITECTÓNICO CATALOGADO	
ÁREA DE RESPETO DO ELEMENTO ARQUITECTÓNICO	
CATÁLOGO ARQUEOLÓXICO	
GA15085001	CÓDIGO DO XACEMENTO ARQUEOLÓXICO
	ÁREA DE PROTECCIÓN INTEGRAL DO XAC. ARQ. (GRADO II-1)
	ÁREA DE CAUTELA DO XACEMENTO ARQUEOLÓXICO (GRADO II-2 / GRADO III) (Ver Catálogo)

ESP. LIBRES E EQUIPAMENTOS	
LÍMITE DE EQUIPAMENTO OU ESPACIO LIBRE	Existente / Programado
ESPACIOS LIBRES	ELX ELL
ZONAS VERDES	ZVX ZVL
ADMINISTRATIVO	ADX ADL
CONXUNTO PARROQUIAL	RCX RCL
COMERCIAL	CMX CLL
DEPORTIVO	DPX DPL
DOCENTE	DCX DCL
RELIXIOSO	REX REL
SANITARIO-ASISTENCIAL	SAX SAL
SERVICIOS	SRX SRL
SERVICIOS URBANÍSTICOS	SUX SUL
SOCIO-CULTURAL	SCX SCL

SISTEMA XERAL VIARIO	
ESTRADA AUTONÓMICA	TIPO I-3 AC-240 REDE SECUNDARIA
ESTRADAS PROVINCIAIS	TIPO II-1 CP-6602 REDE PRIMARIA
	TIPO II-2 CP-6603 REDE SECUNDARIA
VIAS MUNICIPAIS	TIPO III-1 ESTRADA
	TIPO III-2 CAMIÑO
SERVIDUMES	
	POLICIA DE CAUCES
	SERVIDUME AERONÁUTICA (PEGADA SONORA)

CLASIFICACIÓN DO SOLO	
S.U.	SOLO URBANO (Ordenación a escala 1:2000)
N.R.	SOLO DE NÚCLEO RURAL (Ordenación a escala 1:2000)
	SOLO RÚSTICO DE PROTECCIÓN FORESTAL
	SOLO RÚSTICO DE PROTECCIÓN DE AUGAS
	SOLO RÚSTICO DE PROTECCIÓN DE PATRIMONIO ARQUEOLÓXICO
	SOLO RÚSTICO DE PROTECCIÓN PAISAXÍSTICA
	SOLO RÚSTICO DE PROTECCIÓN DE PATRIMONIO ARQUITECTÓNICO
	SOLO RÚSTICO DE PROTECCIÓN DE INFRAESTRUCTURAS
	ZONA DE SUPERPOSICIÓN DE PROTECCIÓN

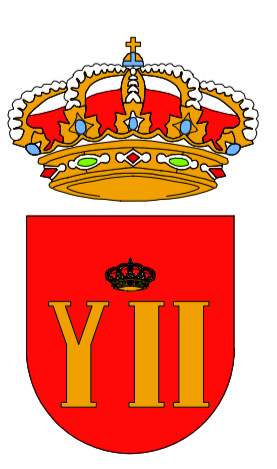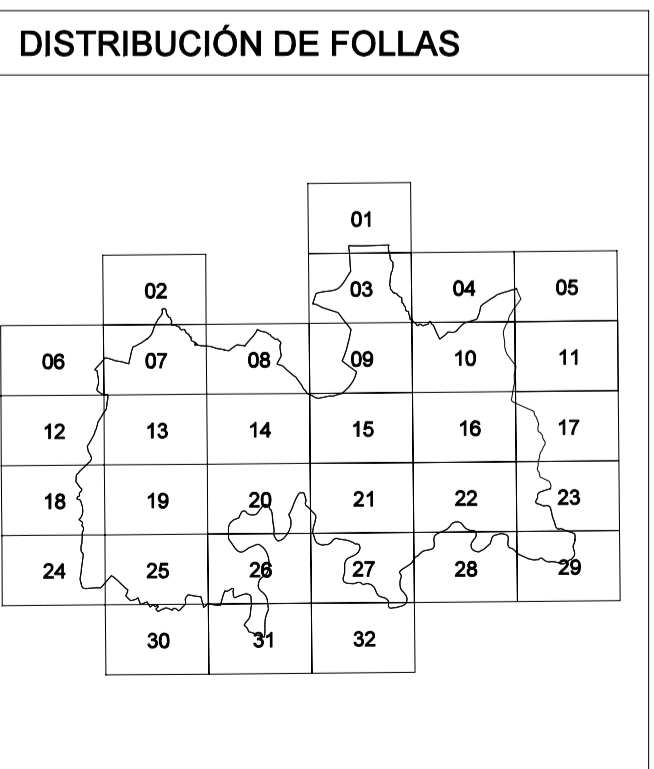

PLAN XERAL DE ORDENACIÓN MUNICIPAL
DOCUMENTO DE APROBACIÓN DEFINITIVA

EXCMO. CONCELLO DE TOURO

Piano: CLASIFICACIÓN DO SOLO E SISTEMA XERAL VIARIO
Data: OUTUBRO 2009
Escala: 1:5.000

O equipo redactor:
Nº **C-11**

ESTUDIO TÉCNICO GALLEGOS S.A.