




SIGNOS CONVENCIONAIS		

CATÁLOGO ARQUITECTÓNICO	
AR-nº	ARQUITECTURA RELIXIOSA / CONXUNTO PARROQUIAL
CR-nº	CRUCEIROS E ELEMENTOS MENORES
AC-nº	ARQUITECTURA CIVIL
CP-nº	CONSTRUCCIÓN POPULARES
OC-nº	OBRA CIVIL
	ELEMENTO ARQUITECTÓNICO CATALOGADO
	ÁREA DE RESPETO DO ELEMENTO ARQUITECTÓNICO
CATÁLOGO ARQUEOLÓXICO	
GA15085001	CÓDIGO DO XACEMENTO ARQUEOLÓXICO
	ÁREA DE PROTECCIÓN INTEGRAL DO XAC. ARQ. (GRAO II-1)
	ÁREA DE CAUTELA DO XAC. ARQ. (GRAO II-2 / GRAO III) (Ver Catálogo)

ESP. LIBRES E EQUIPAMENTOS		
LÍMITE DE EQUIPAMENTO OU ESPACIO LIBRE	Existente	S. Xeral / S. Local
	Programad	
ESPACIOS LIBRES	ELX	ELL
ZONAS VERDES	ZVX	ZVL
ADMINISTRATIVO	ADX	ADL
CONXUNTO PARROQUIAL	RCX	RCL
COMERCIAL	CMX	CLL
DEPORTIVO	DPX	DPL
DOCENTE	DCX	DCL
RELIXIOSO	REX	REL
SANTUARIO-ASISTENCIAL	SAX	SAL
SERVICIOS	SRX	SRL
SERVICIOS URBANÍSTICOS	SUX	SUL
SOCIO-CULTURAL	SCX	SCL

SISTEMA XERAL VIARIO		
ESTRADA AUTONÓMICA	TIPO I - 3	AC-240 REDE SECUNDARIA
	TIPO II - 1	CP-6602 REDE PRIMARIA
	TIPO II - 2	CP-6603 REDE SECUNDARIA
VIAS MUNICIPAIS	TIPO III - 1	ESTRADA
	TIPO III - 2	CAMIÑO
SERVIDUMES		
		POLICIA DE CAUCES
		SERVIDUME AERONÁUTICA (PEGADA SONORA)

CLASIFICACIÓN DO SOLO		
S.U.	SOLO URBANO (Ordenación a escala 1/2000)	SOLO RÚSTICO DE PROTECCIÓN FORESTAL
N.R.	SOLO DE NÚCLEO RURAL (Ordenación a escala 1/2000)	SOLO RÚSTICO DE PROTECCIÓN DE ALUGAS
	SOLO URBANIZABLE DELIMITADO	SOLO RÚSTICO DE PROTECCIÓN DE PATRIMONIO ARQUEOLÓXICO
	SOLO URBANIZABLE NON DELIMITADO	SOLO RÚSTICO DE PROTECCIÓN PARAXÉTICA
	SOLO RÚSTICO DE PROTECCIÓN ORDINARIA	SOLO RÚSTICO DE PROTECCIÓN DE PATRIMONIO ARQUITECTÓNICO
	SOLO RÚSTICO DE PROTECCIÓN DE ESPACIOS NATURAIS	SOLO RÚSTICO DE PROTECCIÓN DE INFRAESTRUCTURAS
	SOLO RÚSTICO DE PROTECCIÓN AGROPECUARIA	ZONA DE SUPERPOSICIÓN DE PROTECCIÓN

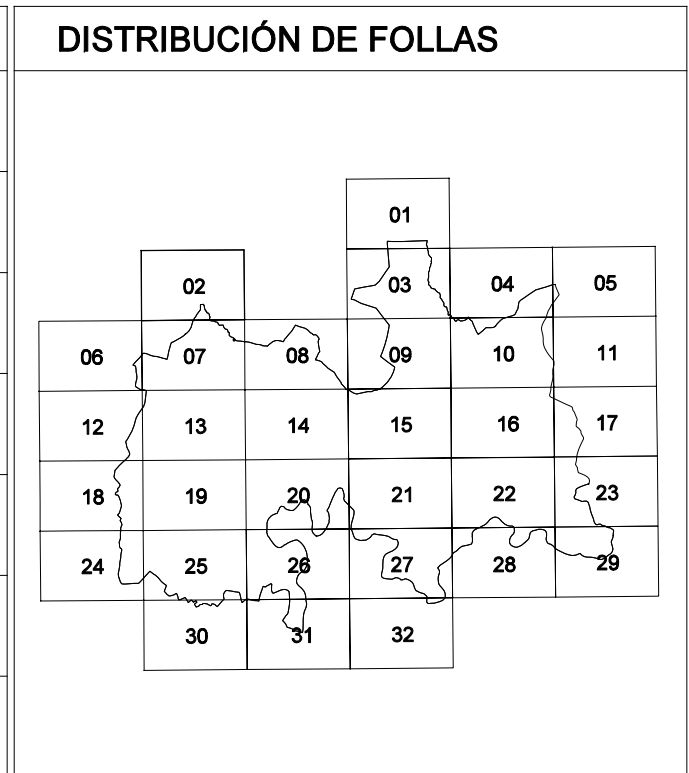

PLAN XERAL DE ORDENACIÓN MUNICIPAL

DOCUMENTO DE APROBACIÓN DEFINITIVA

EXCMO. CONCELLO DE TOURO

Plano:	CLASIFICACIÓN DO SOLO E SISTEMA XERAL VIARIO	Data:	OUTUBRO 2009
		Escala:	1:5.000
O equipo redactor:		Nº	C-02

ESTUDIO TÉCNICO GALLEGO S.A.