PARROQUIA	SUPERFICIE (km²)	% SUP. MUNIC.	POBOACIÓN	DENSIDADE (hab/km²)	Nº NÚCLEOS	DENSIDADE DE NÚCLEOS	SUP. TOTAL (Ha)	USO FORESTAL		PINUS PINASTER		EUCALYPTUS		FRONDOSAS		PIÑEIROS E EUCALYPTUS		CONÍFERAS E FRONDOSAS		OUTRAS ESPECIES		DESARBORADO	
								Ha	%	Ha	%	Ha	%	Ha	%	Ha	%	Ha	%	Ha	%	Ha	%
ANDEADE (Santiago)	4,82	4,14	127	26,35	6	1,24	481,95	269,41	55,90	18,75	3,89	56,85	11,79	-	-	118,43	24,57	10,79	2,24	-	-	64,60	13,40
BAMA (San Vicenzo)	9,92	8,51	344	34,67	11	1,11	992,28	568,76	57,32	124,97	12,59	16,89	1,70	-	-	407,82	41,10	19,07	1,92	-	-	-	-
BENDAÑA (Santa María)	0,69	0,59	74	107,03	2	2,89	69,14	18,71	27,06	9,41	13,61	-	-	-	-	-	-	9,30	13,45	-	-	-	-
BESEÑO (San Cristovo)	7,18	6,16	255	35,54	14	1,95	717,59	300,41	41,86	-	-	0,61	0,09	3,36	0,47	152,63	21,27	124,27	17,32	-	-	19,53	2,72
CALVOS DE SOCAMIÑO (San Martiño)	7,30	6,26	204	27,95	10	1,37	729,83	452,03	61,94	132,85	18,20	7,71	1,06	0,85	0,12	262,10	35,91	15,14	2,07	23,59	3,23	9,80	1,34
CIRCES (Santa Mariña)	3,26	2,80	136	41,74	3	0,92	325,80	202,14	62,04	117,75	36,14	-	-	10,59	3,25	-	-	9,50	2,92	64,30	19,74	-	-
CORNADO (Santiso)	5,23	4,49	165	31,56	6	1,15	522,79	316,36	60,51	128,55	24,59	23,74	4,54	-	-	145,27	27,79	9,62	1,84	-	-	9,19	1,76
ENQUERENTES (San Miguel)	1,98	1,70	71	35,82	1	0,50	198,20	138,78	70,02	125,50	63,32	-	-	-	-	-	-	-	-	13,28	6,70	-	-
FAO (Santa Uxía)	7,77	6,66	259	33,35	11	1,55	776,57	504,64	64,98	-	-	1,97	0,25	5,47	0,70	300,65	38,72	140,23	18,06	21,21	2,73	35,11	4,52
FONTES ROSAS (San Xoán)	1,76	1,51	39	22,14	1	0,57	176,14	64,50	36,62	32,51	18,46	-	-	-	-	15,27	8,67	-	-	-	-	16,72	9,49
FOXÁS (San Breixo)	7,28	6,25	305	41,88	7	0,96	728,20	462,69	63,54	406,90	55,88	-	-	-	-	-	-	51,36	7,05	1,12	0,15	3,31	0,45
LOXO (Santa María)	13,35	11,45	508	38,06	18	1,35	1334,81	613,61	45,97	104,48	7,83	17,50	1,31	-	-	342,36	25,65	32,07	2,40	-	-	117,20	8,78
NOVEFONTES (Santiago)	6,08	5,21	170	27,97	8	1,32	607,71	423,78	69,73	52,74	8,68	-	-	-	-	135,09	22,23	154,98	25,50	80,96	13,32	-	-
PREVEDIÑOS (Santiago)	11,44	9,82	385	33,65	9	0,79	1144,07	714,15	62,42	427,39	37,36	-	-	-	-	164,08	14,34	74,83	6,54	4,24	0,37	43,61	3,81
QUIÓN (San Fiz)	10,58	9,08	390	36,86	13	1,23	1058,05	730,53	69,05	-	-	3,49	0,33	10,39	0,98	673,46	63,65	-	-	-	-	43,19	4,08
RIBEIRA (San Pedro)	2,99	2,56	119	39,86	4	1,34	298,55	198,48	66,48	86,00	28,81	-	-	-	-	-	-	112,48	37,67	-	-	-	-
TOURO (San Xoán)	5,72	4,91	662	115,71	8	1,40	572,10	454,34	79,42	-	-	-	-	-	-	432,34	75,57	18,37	3,21	-	-	3,63	0,63
TURCES (Santa María)	3,81	3,27	222	58,22	8	2,10	381,33	221,38	58,05	16,23	4,26	-	-	-	-	120,48	31,60	81,27	21,31	-	-	3,39	0,89
VILAR (San Miguel)	5,39	4,62	264	48,98	9	1,67	539,00	29,22	5,42	-	-	-	-	-	-	-	-	17,18	3,19	-	-	12,04	2,23

07.- CORNADO (Santiso).

Como outras parroquias de tamaño similar (isto é, abondo pequeno), a parroquia de Cornado presenta dados de densidade (tanto de núcleos como de poboación) superiores á media municipal.

Desde o punto de vista topográfica, a súa realidade física ven determinada pola presencia dos regos de Lañas e de Beseño, que aínda dentro da parroquia se unen para constituír un único curso fluvial. Entre ambos regos (que por esta zona discorren encaixados entre ladeiras de forte pendente), fica o monte Xelo, unha estreita e pronunciada franxa de terreo que atinxe unha couta máxima de 321 m. A ladeira occidental dos Montes de Subres (352 metros), que ven cara o Rego de Beseño, constitúe a zona mais practicables e fértil da parroquia. Non en van, todos os seus núcleos de poboación se dispoñen nesta ladeira, dominando a zona de vaguada, dedicada a pastos, que se estenden aos seus pés.

Se caracteriza pola maioritaria presencia de esquistos e gneises da "Serie de Ordes", con lentejons de anfibolitas espallados e depósitos aluvio-coluviais nas concas dos regos de Lañas e Beseño.

Polo que se refire aos usos, a superficie parroquial se divide, case a partes iguais, entre terreos forestais (predominando a mestura de piñeiros e eucaliptos) e amplas praderías para o regadío. Como xa se mencionou, as seis aldeas da parroquia (todas elas de pequeno tamaño, excepto Subres, que é algo maior) se dispoñen nunha ladeira orientada ao oeste.

Mane, Cillobre, Santiso (que alberga a igrexa parroquial, o cemiterio e o "Campo da Festa"), O Freire e Subres acontécense ao longo desta ladeira sen a penas solución de continuidade, sustentadas por un complexo e abundante sistema viario. Dioño, que está algo mais apartada, nunha zona de suave pendente dedicada a pastos, é un pequeno caserío xurdido en torno a un pazo.

PARROQUIA:	NÚCLEO:	
CORNADO (SANTISO)	**CILLOBRE**	**07.01**

DATOS do NÚCLEO:

- HABITANTES: Núcleo: 37

- SITUACIÓN

Localízase lixeiramente ao leste do centro do concello e norte da parroquia, nas proximidades dos núcleos de Mane ao leste, Dioño ao nordés e Santiso ao sudoeste.

- TOPOGRAFÍA

Na vertente oeste de Chousa da Taberna, de suave pendente nas coutas mais altas e mais accidentada segundo descendemos cara o río Lañas.

- ORIENTACIÓN: Norte - Sur.

- ESTRUCTURA VIARIA (Tipo e estado dos camiños)

Atópase integrada principalmente por unha pista de carácter municipal, de firme irregular e ancho escaso, sen beiravías ou dominados pola natureza e sinalización deficiente que dificulta o seu tránsito.

- TIPOLOXÍA e OBSERVACIÓNS

Núcleo con dúas tipoloxías, a tradicional concentrada con predominio da casa rural de pedra, localizada na zona centro do conxunto de vivendas que integran o núcleo, e a zona espalla con predominio da vivenda moderna.

- CULTIVOS	
1ª FRANXA (interior a 50 m)	Pequenas hortas, videiras e árbores frutais.
2ª FRANXA (50 m a 250 m)	Pastos e millo.
3ª FRANXA (250 m ou mais)	Monte alto (piñeiros, carballos e eucaliptos).
OBSERVACIÓNS:	

EDIFICACIÓNS:

- Nº de VIVENDAS	Tradicional: 9	Moderna: 2
- ESTADO de CONSERVACIÓN	As vivendas tradicionais atopasen en diferentes estados de conservación, chegando nalgún caso á ruína.	

- TIPOLOXÍA/ALTURA

Casa rural de B+I, con anexos de uso agrícola e gandeiro, alpendres, hórreos, garaxes... Pequenos cultivos de hortaliza e viñas ligadas á casa. Materiais tradicionais. Algunha está en ruínas. Tamén aparecen algunhas novas casas de B+I, tipo "chalet", con estructura de formigón, pechamento de ladrillo, revestimento cerámico ou lucido, cuberta de tella a dúas ou mais augas, etc. En ocasións, a casa nova substitúe á antiga, ficando esta como alpendre ou simplemente abandonada.

- Nº de CONST. AUXILIARES	Tradicional: 7	Moderna: 17

- TIPOLOXÍA E ESTADO DE CONSERVACIÓN

Construccións en precario e engadidos de carácter agrícola ou gandeiro (hórreos, garaxes, cortes, cobertizos...), de materiais diversos (cachotería, madeira, ladrillo, etc.). Inclúense aquí as instalacións para explotación de vacún, anexas á casa (con estructura de formigón, pechamento de bloque e cuberta de fibrocemento, case invariablemente).

- HÓRREOS	Tradicional: 2	Moderno: 3

- EDIFICACIÓNS NON RESIDENCIAIS

Agropecuarias	
Non agropecuarias	

EQUIPAMENTOS e ESPACIOS LIBRES:

TIPO	DENOMINACIÓN	TITUL.	S. EQ.	S. PARC.
ELL	Espacio Libre	Munic.		441 m²

SERVICIOS URBANÍSTICOS:

SERVICIO	TIPO
Abast. Auga	Traída/Pozo de barrena
Saneamento	Pozo negro
Electricidade	Sí
Alum. Público	Sí
Telefonía	Sí
Rec. Lixos	Sí
Transporte	Escolar

USOS:

INDUSTRIAL:
HOTELEIRO:
COMERCIAL:
OUTROS:

CRITERIOS de DELIMITACIÓN:

Tomouse un primeiro criterio onde o número de vivendas sexa maior ou igual a dúas, a partir das cales, e seguindo as pautas que se sinalan no artigo 13 da Lei 9/2002, de 30 de decembro, de ordenación urbanística e protección do medio rural de Galicia, creouse unha primeira poligonal que pecha as edificacións tradicionais seguindo o parcelario e as pegadas físicas existentes, e como máximo a 50 metros de ditas edificacións, de modo que o ámbito delimitado presente unha consolidación pola edificación de, alomenos, o 50%, pasando a formar o que podemos denominar como núcleo rural tradicional, na zona centro.

A partir desta creouse outra poligonal que tenta englobar ao resto de edificacións, que delimitará o área de expansión de dito núcleo, que se desenvolve ao longo das principais pistas de acceso, enlazando co resto de núcleos, creando certa continuidade na clasificación.

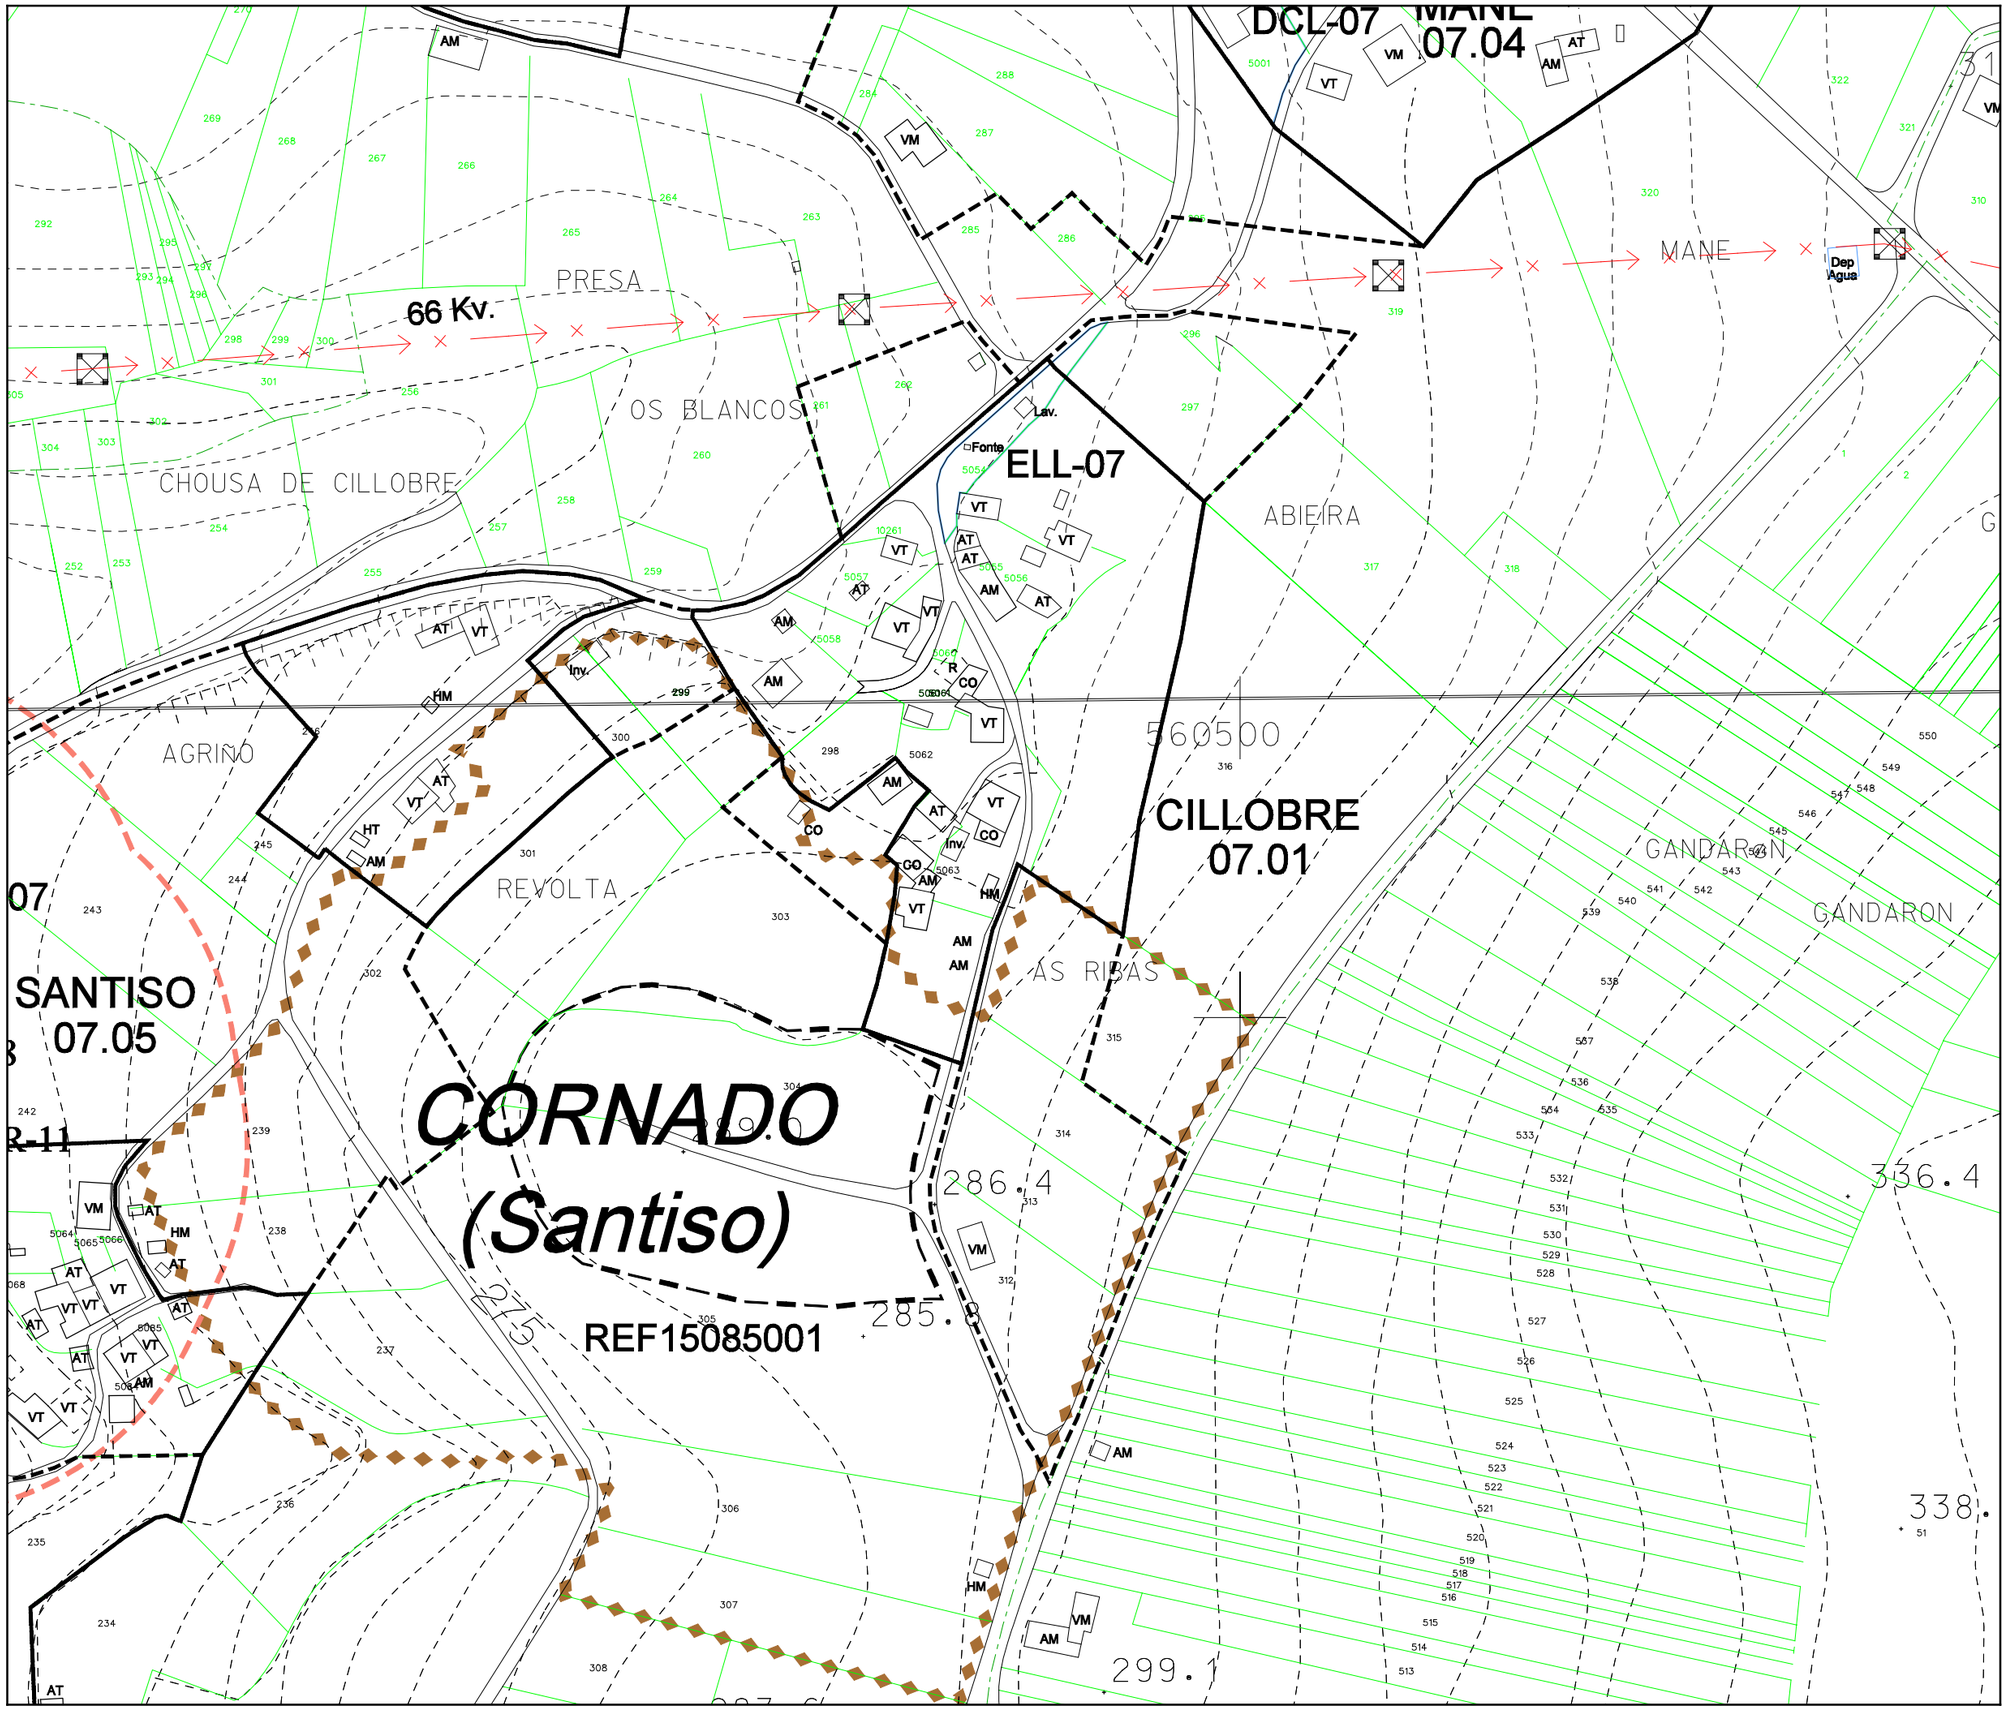

Parroquia: CORNADO (SANTISO)	Fecha: OUTUBRO 2009
	Escala: 1:2000
Núcleo: CILLOBRE	Número: 07.01

LENDA

NÚCLEO RURAL TRADICIONAL

ÁREA DE EXPANSIÓN

VR	Vivenda en ruinas	CO	Cobertizo
VT	Vivenda tradicional	HT	Hórreo tradicional
VM	Vivenda moderna	HM	Hórreo moderno
AT	Alpendre tradicional	R	Ruina
AM	Alpendre moderno	N	Nave

EQUIPAMENTOS E ESPACIOS LIBRES

S. Local	S. Xeral	Tipo
ELL-nº	ELX-nº	ESPACIOS LIBRES
ZVL-nº	ZVX-nº	ZONAS VERDES
ADL-nº	ADX-nº	ADMINISTRATIVO
CEL-nº	CEX-nº	CEMITERIO
DPL-nº	DPX-nº	DEPORTIVO
DCL-nº	DCX-nº	DOCENTE
REL-nº	REX-nº	RELIXIOSO
RCL-nº	RCX-nº	CONXUNTO PARROQUIAL
SAL-nº	SAX-nº	SANITARIO - ASISTENCIAL
SRL-nº	SRX-nº	SERVICIOS URBANISTICOS
SCL-nº	SCX-nº	SOCIO - CULTURAL
		LÍMITE DE EQUIP./ ESPACIO LIBRE

CATÁLOGO

CATÁLOGO ARQUITECTÓNICO

ELEMENTO CATALOGADO

ÁREA DE RESPECTO

CATÁLOGO ARQUEOLÓXICO

ELEMENTO CATALOGADO

ÁREA DE CAUTELA

Concello de Touro

Estudio Técnico Galego, S.A.

PLAN XERAL DE ORDENACIÓN MUNICIPAL

DOCUMENTO DE APROBACIÓN DEFINITIVA

MODELO DE ASENTAMENTO POBOACIONAL

O Equipo Redactor:

PARROQUIA:	NÚCLEO:	
CORNADO (SANTISO)	**DIOÑO**	**07.02**

DATOS do NÚCLEO:

- HABITANTES: Núcleo: 12

- SITUACIÓN

Localízase lixeiramente ao leste do centro do concello e nordés da parroquia, nas proximidades dos núcleos de A Casa Grande ao nordés, Mane ao sur e Cillobre ao sudoeste.

- TOPOGRAFÍA

Na vertente oeste de Chousa da Taberna, de suave pendente nas coutas mais altas e mais accidentada segundo descendemos cara o río Lañas.

- ORIENTACIÓN: Leste - Oeste.

- ESTRUCTURA VIARIA (Tipo e estado dos camiños)

Atópase integrada principalmente por unha pista de carácter municipal, de firme irregular e ancho escaso, sen beiravías ou dominados pola natureza e sinalización deficiente que dificulta o seu tránsito.

- TIPOLOXÍA e OBSERVACIÓNS

Núcleo espallado integrado polo Pazo de Dioño e os seus anexos, e todas aquelas vivendas localizadas ao oeste do mesmo, con claro predominio da casa rural tradicional.

- CULTIVOS

1ª FRANXA (interior a 50 m)	Pequenas hortas, videiras e árbores frutais.
2ª FRANXA (50 m a 250 m)	Pastos e millo.
3ª FRANXA (250 m ou mais)	Monte alto (piñeiros, carballos e eucaliptos).
OBSERVACIÓNS:	

EDIFICACIÓNS:

- Nº de VIVENDAS	Tradicional: 9	Moderna: 0
- ESTADO de CONSERVACIÓN	As vivendas tradicionais atopasen en diferentes estados de conservación.	

- TIPOLOXÍA/ALTURA

Casa rural de B+I, con anexos de uso agrícola e gandeiro, alpendres, hórreos, garaxes... Pequenos cultivos de hortaliza e viñas ligadas á casa. Materiais tradicionais. Algunha está en ruínas. Tamén aparecen algunhas novas casas de B+I, tipo "chalet", con estructura de formigón, pechamento de ladrillo, revestimento cerámico ou lucido, cuberta de tella a dúas ou mais augas, etc. En ocasións, a casa nova substitúe á antiga, ficando esta como alpendre ou simplemente abandonada.

- Nº de CONST. AUXILIARES	Tradicional: 7	Moderna: 8

- TIPOLOXÍA E ESTADO DE CONSERVACIÓN

Construccións en precario e engadidos de carácter agrícola ou gandeiro (hórreos, garaxes, cortes, cobertizos...), de materiais diversos (cachotería, madeira, ladrillo, etc.). Inclúense aquí as instalacións para explotación de vacún, anexas á casa (con estructura de formigón, pechamento de bloque e cuberta de fibrocemento, case invariablemente).

- HÓRREOS	Tradicional: 2	Moderno: 0

- EDIFICACIÓNS NON RESIDENCIAIS

Agropecuarias	
Non agropecuarias	

EQUIPAMENTOS e ESPACIOS LIBRES:

TIPO	DENOMINACIÓN	TITUL.	S. EQ.	S. PARC.

SERVICIOS URBANÍSTICOS:

SERVICIO	TIPO
Abast. Auga	Traída/Pozo de barrena
Saneamento	Pozo negro
Electricidade	Sí
Alum. Público	Sí
Telefonía	Sí
Rec. Lixos	Sí
Transporte	Escolar

USOS:

INDUSTRIAL:
HOTELEIRO:
COMERCIAL:
OUTROS:

CRITERIOS de DELIMITACIÓN:

Tomouse un primeiro criterio onde o número de vivendas sexa maior ou igual a dúas, a partir das cales, e seguindo as pautas que se sinalan no artigo 13 da Lei 9/2002, de 30 de decembro, de ordenación urbanística e protección do medio rural de Galicia, creouse unha primeira poligonal que pecha as edificacións tradicionais seguindo o parcelario e as pegadas físicas existentes, e como máximo a 50 metros de ditas edificacións, de modo que o ámbito delimitado presente unha consolidación pola edificación de, alomenos, o 50%, pasando a formar o que podemos denominar como núcleo rural tradicional. Tres son os grupos de vivendas que cumpren esta primeira premisa, limitándose de forma individual, chegando, por proximidade a formar un área maior.

A partir desta creouse outra poligonal que tenta englobar ao resto de edificacións, que delimitará o área de expansión de dito núcleo. A partir desta delimitación, e cara o oeste desenvólvese unha pequena extensión que regulariza a morfoloxía de clasificación.

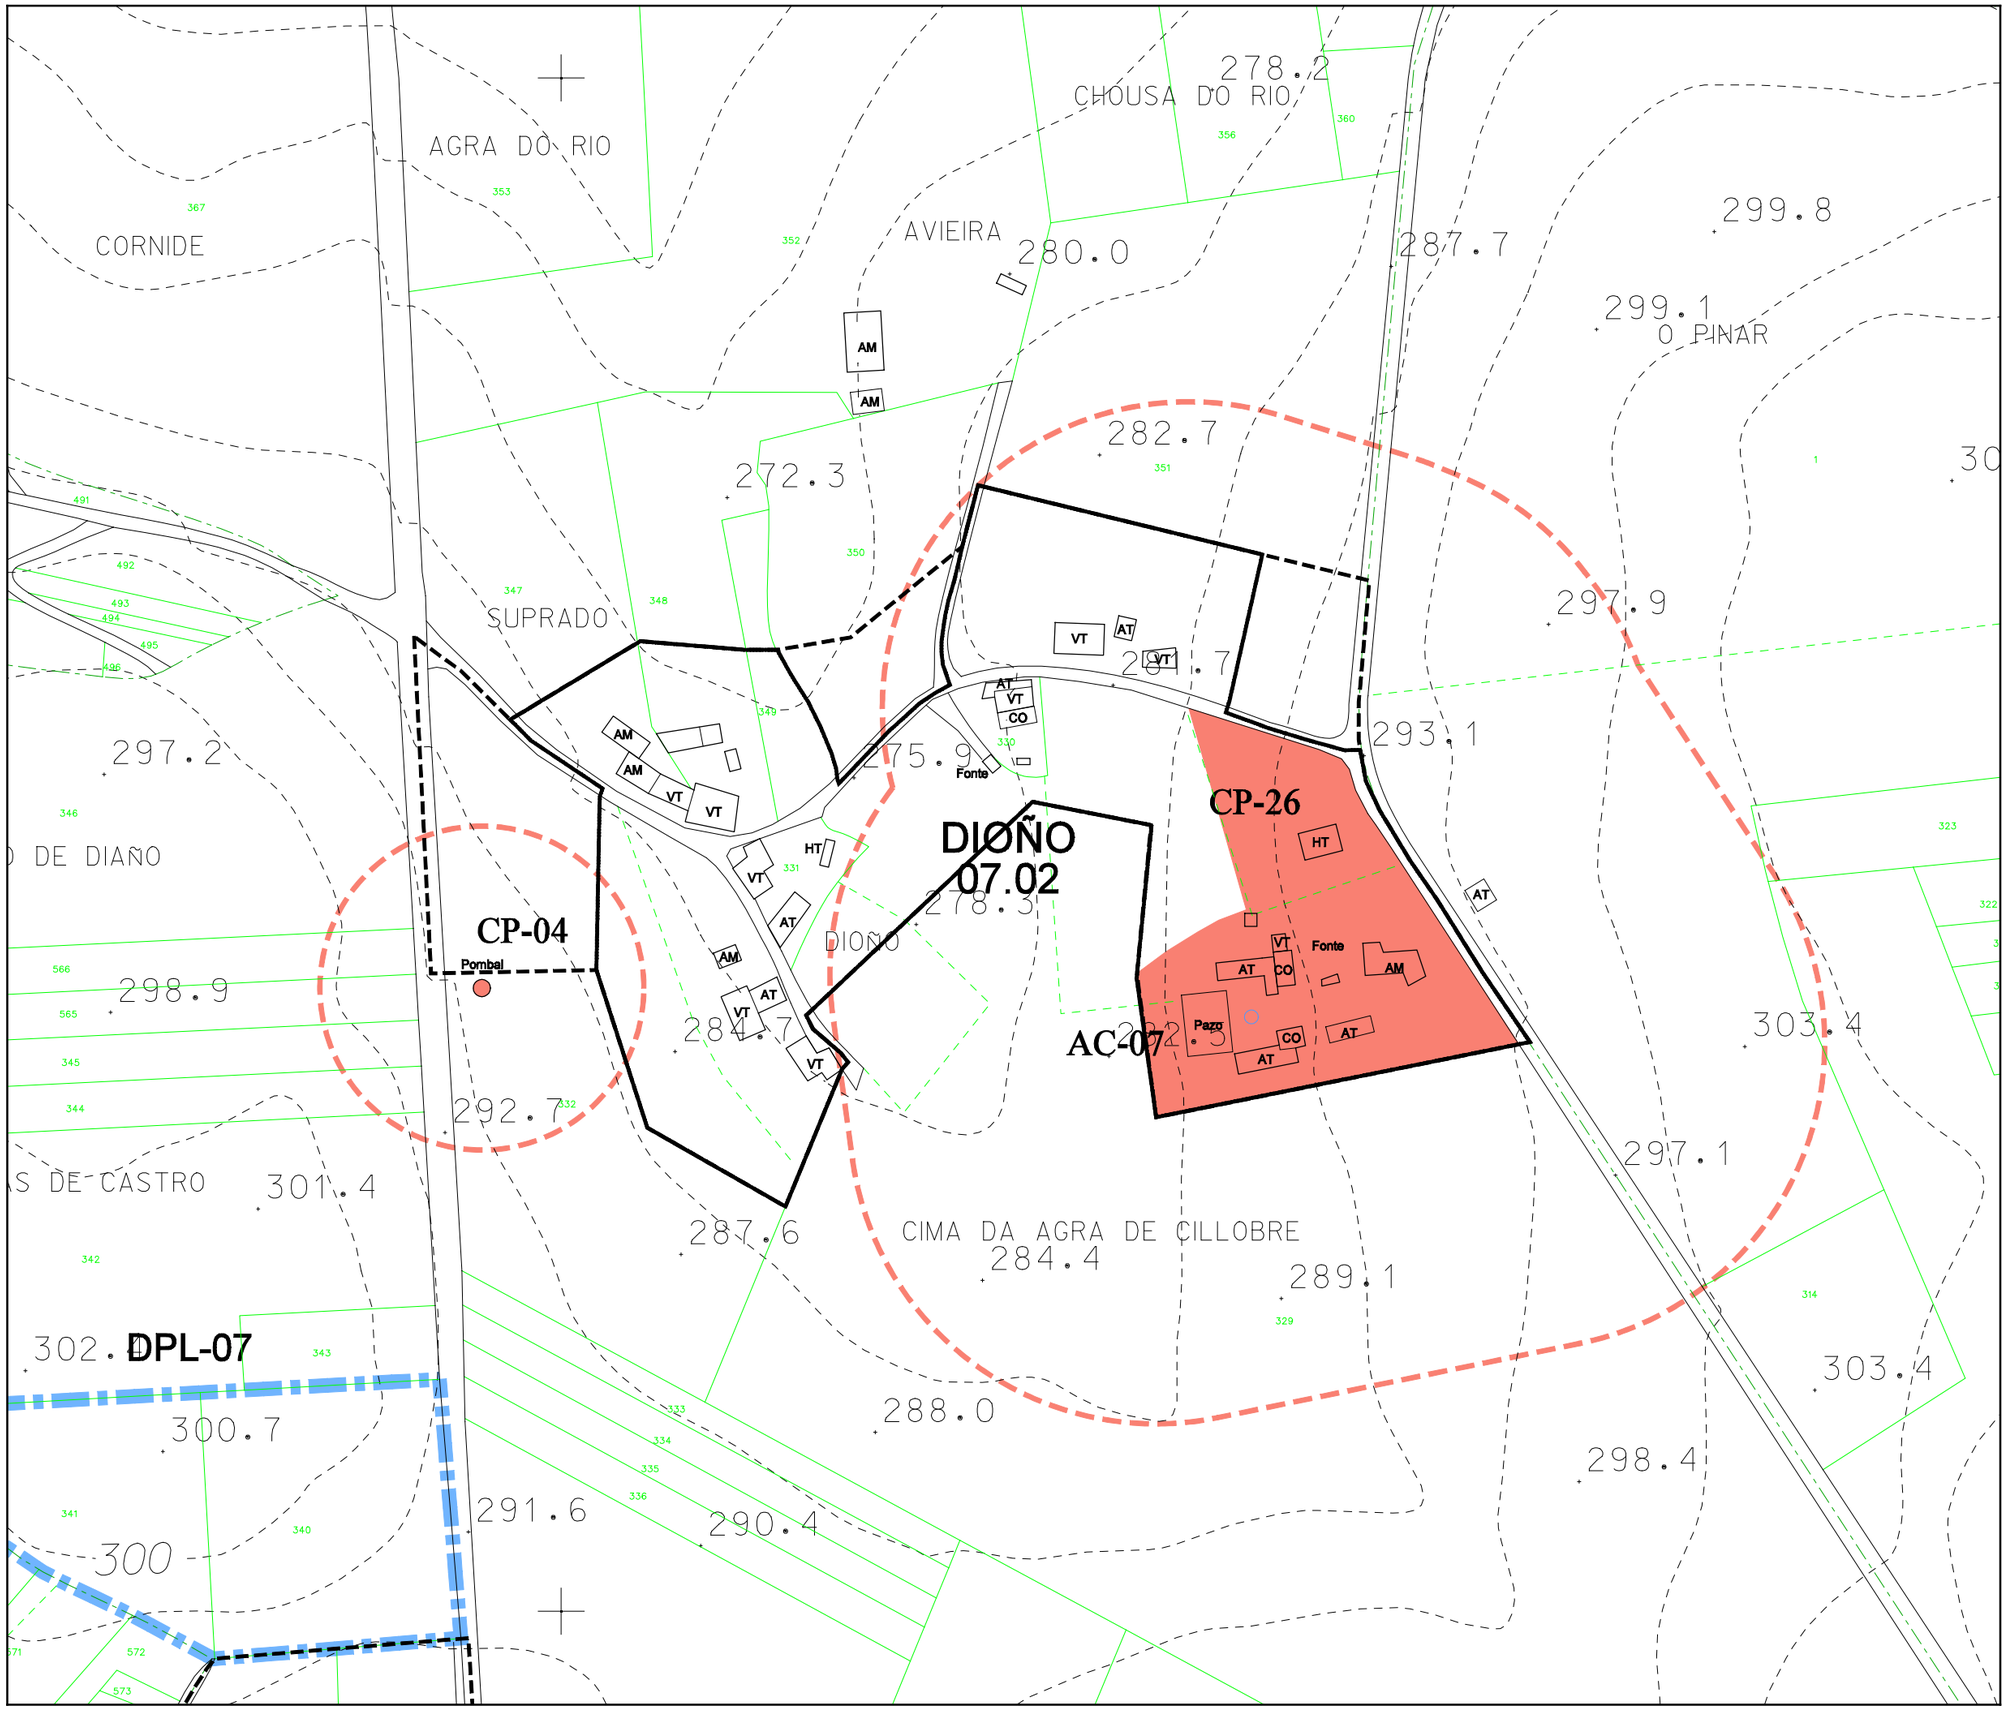

Parroquia: CORNADO (SANTISO)	Fecha: OUTUBRO 2009
	Escala: 1:2000
Núcleo: DIOÑO	Número: 07.02

LENDA

NÚCLEO RURAL TRADICIONAL

ÁREA DE EXPANSIÓN

VR	Vivenda en ruinas	CO	Cobertizo
VT	Vivenda tradicional	HT	Hórreo tradicional
VM	Vivenda moderna	HM	Hórreo moderno
AT	Alpendre tradicional	R	Ruina
AM	Alpendre moderno	N	Nave

EQUIPAMENTOS E ESPACIOS LIBRES

S. Local	S. Xeral	Tipo
ELL-nº	ELX-nº	ESPACIOS LIBRES
ZVL-nº	ZVX-nº	ZONAS VERDES
ADL-nº	ADX-nº	ADMINISTRATIVO
CEL-nº	CEX-nº	CEMITERIO
DPL-nº	DPX-nº	DEPORTIVO
DCL-nº	DCX-nº	DOCENTE
REL-nº	REX-nº	RELIXIOSO
RCL-nº	RCX-nº	CONXUNTO PARROQUIAL
SAL-nº	SAX-nº	SANITARIO - ASISTENCIAL
SRL-nº	SRX-nº	SERVICIOS URBANISTICOS
SCL-nº	SCX-nº	SOCIO - CULTURAL
		LÍMITE DE EQUIP./ ESPACIO LIBRE

CATÁLOGO

CATÁLOGO ARQUITECTÓNICO

ELEMENTO CATALOGADO

ÁREA DE RESPECTO

CATÁLOGO ARQUEOLÓXICO

ELEMENTO CATALOGADO

ÁREA DE CAUTELA

Concello de Touro

Estudio Técnico Galego, S.A.

PLAN XERAL DE ORDENACIÓN MUNICIPAL

DOCUMENTO DE APROBACIÓN DEFINITIVA

MODELO DE ASENTAMENTO POBOACIONAL

O Equipo Redactor:

PARROQUIA:	NÚCLEO:	
CORNADO (SANTISO)	**FREIRE, O**	**07.03**

DATOS do NÚCLEO:

- HABITANTES: Núcleo: 32

- SITUACIÓN

Localízase lixeiramente ao leste do centro do concello e centro da parroquia, nas proximidades dos núcleos de Santiso ao norte e Subres ao sur.

- TOPOGRAFÍA

Na vertente oeste dun monte de pendente acusada e algo accidentada segundo descendemos cara o río Lañas.

- ORIENTACIÓN: Norte - Sur.

- ESTRUCTURA VIARIA (Tipo e estado dos camiños)

Atópase integrada principalmente por unha pista de carácter municipal, de firme irregular e ancho escaso, sen beiravías ou dominados pola natureza e sinalización deficiente que dificulta o seu tránsito.

- TIPOLOXÍA e OBSERVACIÓNS

Núcleo espallado de vivendas localizadas ao longo da pista de acceso, con predominio da casa rural tradicional, rodeada de numerosos anexos, formando pequenos grupos.

- CULTIVOS	
1ª FRANXA (interior a 50 m)	Pequenas hortas, videiras e árbores frutais.
2ª FRANXA (50 m a 250 m)	Pastos e millo.
3ª FRANXA (250 m ou mais)	Monte alto (piñeiros, carballos e eucaliptos).
OBSERVACIÓNS:	

EDIFICACIÓNS:

- Nº de VIVENDAS	Tradicional: 7	Moderna: 0
- ESTADO de CONSERVACIÓN	As vivendas tradicionais atopasen en diferentes estados de conservación, chegando nalgún caso á ruina.	

- TIPOLOXÍA/ALTURA

Casa rural de B+I, con anexos de uso agrícola e gandeiro, alpendres, hórreos, garaxes... Pequenos cultivos de hortaliza e viñas ligadas á casa. Materiais tradicionais. Algunha está en ruínas. Tamén aparecen algunhas novas casas de B+I, tipo "chalet", con estructura de formigón, pechamento de ladrillo, revestimento cerámico ou lucido, cuberta de tella a dúas ou mais augas, etc. En ocasións, a casa nova substitúe á antiga, ficando esta como alpendre ou simplemente abandonada.

- Nº de CONST. AUXILIARES	Tradicional: 6	Moderna: 10

- TIPOLOXÍA E ESTADO DE CONSERVACIÓN

Construccións en precario e engadidos de carácter agrícola ou gandeiro (hórreos, garaxes, cortes, cobertizos...), de materiais diversos (cachotería, madeira, ladrillo, etc.). Inclúense aquí as instalacións para explotación de vacún, anexas á casa (con estructura de formigón, pechamento de bloque e cuberta de fibrocemento, case invariablemente).

- HÓRREOS	Tradicional: 4	Moderno: 2

- EDIFICACIÓNS NON RESIDENCIAIS

Agropecuarias	
Non agropecuarias	

EQUIPAMENTOS e ESPACIOS LIBRES:

TIPO	DENOMINACIÓN	TITUL.	S. EQ.	S. PARC.

SERVICIOS URBANÍSTICOS:

SERVICIO	TIPO
Abast. Auga	Traída/Pozo de barrena
Saneamento	Pozo negro
Electricidade	Sí
Alum. Público	Sí
Telefonía	Sí
Rec. Lixos	Sí
Transporte	Escolar

USOS:

INDUSTRIAL:
HOTELEIRO:
COMERCIAL:
OUTROS:

CRITERIOS de DELIMITACIÓN:

Tomouse un primeiro criterio onde o número de vivendas sexa maior ou igual a dúas, a partir das cales, e seguindo as pautas que se sinalan no artigo 13 da Lei 9/2002, de 30 de decembro, de ordenación urbanística e protección do medio rural de Galicia, creouse unha primeira poligonal que pecha as edificacións tradicionais seguindo o parcelario e as pegadas físicas existentes, e como máximo a 50 metros de ditas edificacións, de modo que o ámbito delimitado presente unha consolidación pola edificación de, alomenos, o 50%, pasando a formar o que podemos denominar como núcleo rural tradicional, localizada cara o sur, enlazando pola zona norte coa mesma delimitación do núcleo de Santiso.

A partir desta creouse outra poligonal que tenta englobar ao resto de edificacións, que delimitará o área de expansión de dito núcleo, limitada a unha pequena área que regulariza a forma da área clasificada.

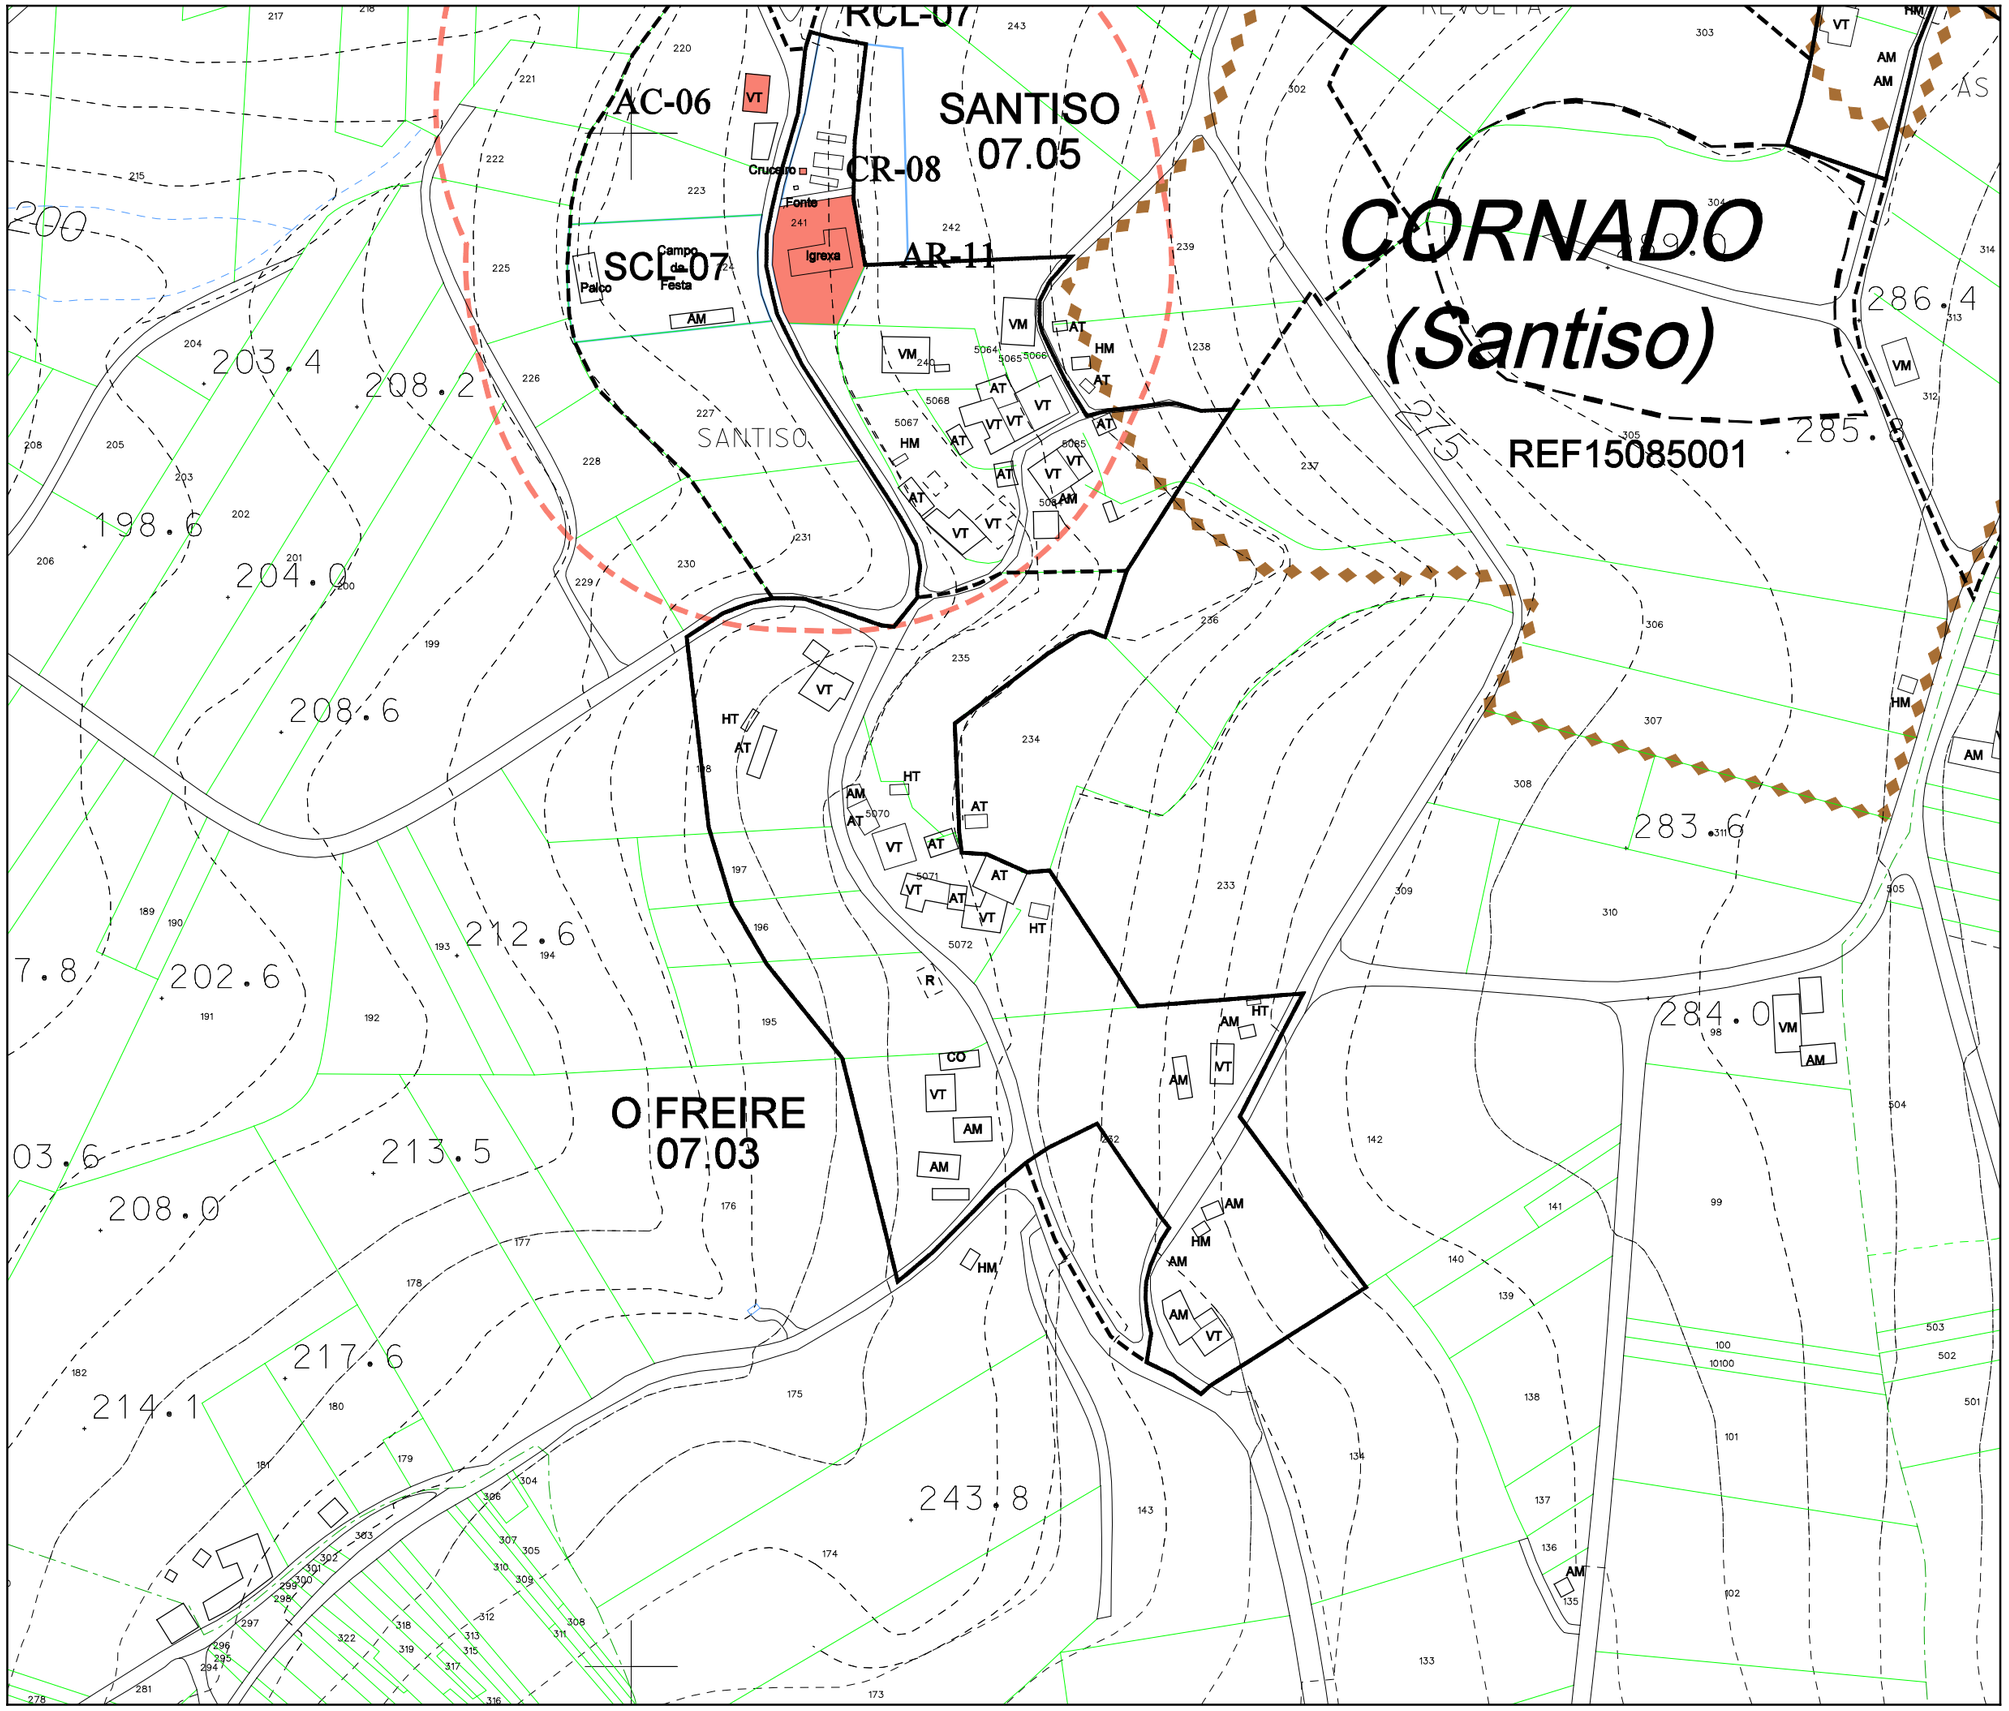

Parroquia: CORNADO (SANTISO)	Fecha: OUTUBRO 2009
	Escala: 1:2000
Núcleo: O FREIRE	Número: 07.03

LENDA

NÚCLEO RURAL TRADICIONAL

ÁREA DE EXPANSIÓN

VR	Vivenda en ruinas	CO	Cobertizo
VT	Vivenda tradicional	HT	Hórreo tradicional
VM	Vivenda moderna	HM	Hórreo moderno
AT	Alpendre tradicional	R	Ruina
AM	Alpendre moderno	N	Nave

EQUIPAMENTOS E ESPACIOS LIBRES

S. Local	S. Xeral	Tipo
ELL-nº	ELX-nº	ESPACIOS LIBRES
ZVL-nº	ZVX-nº	ZONAS VERDES
ADL-nº	ADX-nº	ADMINISTRATIVO
CEL-nº	CEX-nº	CEMITERIO
DPL-nº	DPX-nº	DEPORTIVO
DCL-nº	DCX-nº	DOCENTE
REL-nº	REX-nº	RELIXIOSO
RCL-nº	RCX-nº	CONXUNTO PARROQUIAL
SAL-nº	SAX-nº	SANITARIO - ASISTENCIAL
SRL-nº	SRX-nº	SERVICIOS URBANISTICOS
SCL-nº	SCX-nº	SOCIO - CULTURAL
		LÍMITE DE EQUIP./ ESPACIO LIBRE

CATÁLOGO

CATÁLOGO ARQUITECTÓNICO

ELEMENTO CATALOGADO

ÁREA DE RESPECTO

CATÁLOGO ARQUEOLÓXICO

ELEMENTO CATALOGADO

ÁREA DE CAUTELA

Concello de Touro

Estudio Técnico Galego, S.A.

PLAN XERAL DE ORDENACIÓN MUNICIPAL

DOCUMENTO DE APROBACIÓN DEFINITIVA

MODELO DE ASENTAMENTO POBOACIONAL

O Equipo Redactor:

PARROQUIA:	NÚCLEO:	
CORNADO (SANTISO)	**MANE**	**07.04**

DATOS do NÚCLEO:

- HABITANTES — Núcleo: 13

- SITUACIÓN

Localízase lixeiramente ao leste do centro do concello e da parroquia, nas proximidades dos núcleos de Dioño ao norte, Cezar ao sueste e Cillobre ao oeste.

- TOPOGRAFÍA

Na vertente oeste de Chousa da Taberna, de suave pendente nas coutas mais altas e mais accidentada segundo descendemos cara o río Lañas.

- ORIENTACIÓN — Norte - Sur.

- ESTRUCTURA VIARIA (Tipo e estado dos camiños)

Atópase integrada principalmente por unha pista de carácter municipal, de firme irregular e ancho escaso, sen beiravías ou dominados pola natureza e sinalización deficiente que dificulta o seu tránsito.

- TIPOLOXÍA e OBSERVACIÓNS

Núcleo tradicional con predominio da vivenda moderna sobre a casa rural tradicional, localizada ao longo da pista de acceso.

- CULTIVOS		
	1ª FRANXA (interior a 50 m)	Pequenas hortas, videiras e árbores frutais.
	2ª FRANXA (50 m a 250 m)	Pastos e millo.
	3ª FRANXA (250 m ou mais)	Monte alto (piñeiros, carballos e eucaliptos).
	OBSERVACIÓNS:	

EDIFICACIÓNS:

- Nº de VIVENDAS	Tradicional: 6	Moderna: 9
- ESTADO de CONSERVACIÓN	As vivendas tradicionais atopasen en diferentes estados de conservación.	

- TIPOLOXÍA/ALTURA

Casa rural de B+I, con anexos de uso agrícola e gandeiro, alpendres, hórreos, garaxes... Pequenos cultivos de hortaliza e viñas ligadas á casa. Materiais tradicionais. Algunha está en ruínas. Tamén aparecen algunhas novas casas de B+I, tipo "chalet", con estructura de formigón, pechamento de ladrillo, revestimento cerámico ou lucido, cuberta de tella a dúas ou mais augas, etc. En ocasións, a casa nova substitúe á antiga, ficando esta como alpendre ou simplemente abandonada.

- Nº de CONST. AUXILIARES	Tradicional: 4	Moderna: 18

- TIPOLOXÍA E ESTADO DE CONSERVACIÓN

Construccións en precario e engadidos de carácter agrícola ou gandeiro (hórreos, garaxes, cortes, cobertizos...), de materiais diversos (cachotería, madeira, ladrillo, etc.). Inclúense aquí as instalacións para explotación de vacún, anexas á casa (con estructura de formigón, pechamento de bloque e cuberta de fibrocemento, case invariablemente).

- HÓRREOS	Tradicional: 2	Moderno: 2

- EDIFICACIÓNS NON RESIDENCIAIS

Agropecuarias	
Non agropecuarias	

EQUIPAMENTOS e ESPACIOS LIBRES:

TIPO	DENOMINACIÓN	TITUL.	S. EQ.	S. PARC.
DCL	Escola	Munic.		1009 m²

SERVICIOS URBANÍSTICOS:

SERVICIO	TIPO
Abast. Auga	Traída/Pozo de barrena
Saneamento	Pozo negro
Electricidade	Sí
Alum. Público	Sí
Telefonía	Sí
Rec. Lixos	Sí
Transporte	Escolar

USOS:

INDUSTRIAL:
HOTELEIRO:
COMERCIAL:
OUTROS:

CRITERIOS de DELIMITACIÓN:

Tomouse un primeiro criterio onde o número de vivendas sexa maior ou igual a dúas, a partir das cales, e seguindo as pautas que se sinalan no artigo 13 da Lei 9/2002, de 30 de decembro, de ordenación urbanística e protección do medio rural de Galicia, creouse unha primeira poligonal que pecha as edificacións tradicionais seguindo o parcelario e as pegadas físicas existentes, e como máximo a 50 metros de ditas edificacións, de modo que o ámbito delimitado presente unha consolidación pola edificación de, alomenos, o 50%, pasando a formar o que podemos denominar como núcleo rural tradicional, localizado principalmente cara o leste e oeste.

A partir desta e como máximo a 200 metros lineais da mesma, creouse outra poligonal que tenta englobar ao resto de edificacións, que delimitará o área de expansión de dito núcleo, enlazando coas áreas dos núcleos mais próximos, chegando a crear continuidade na clasificación.

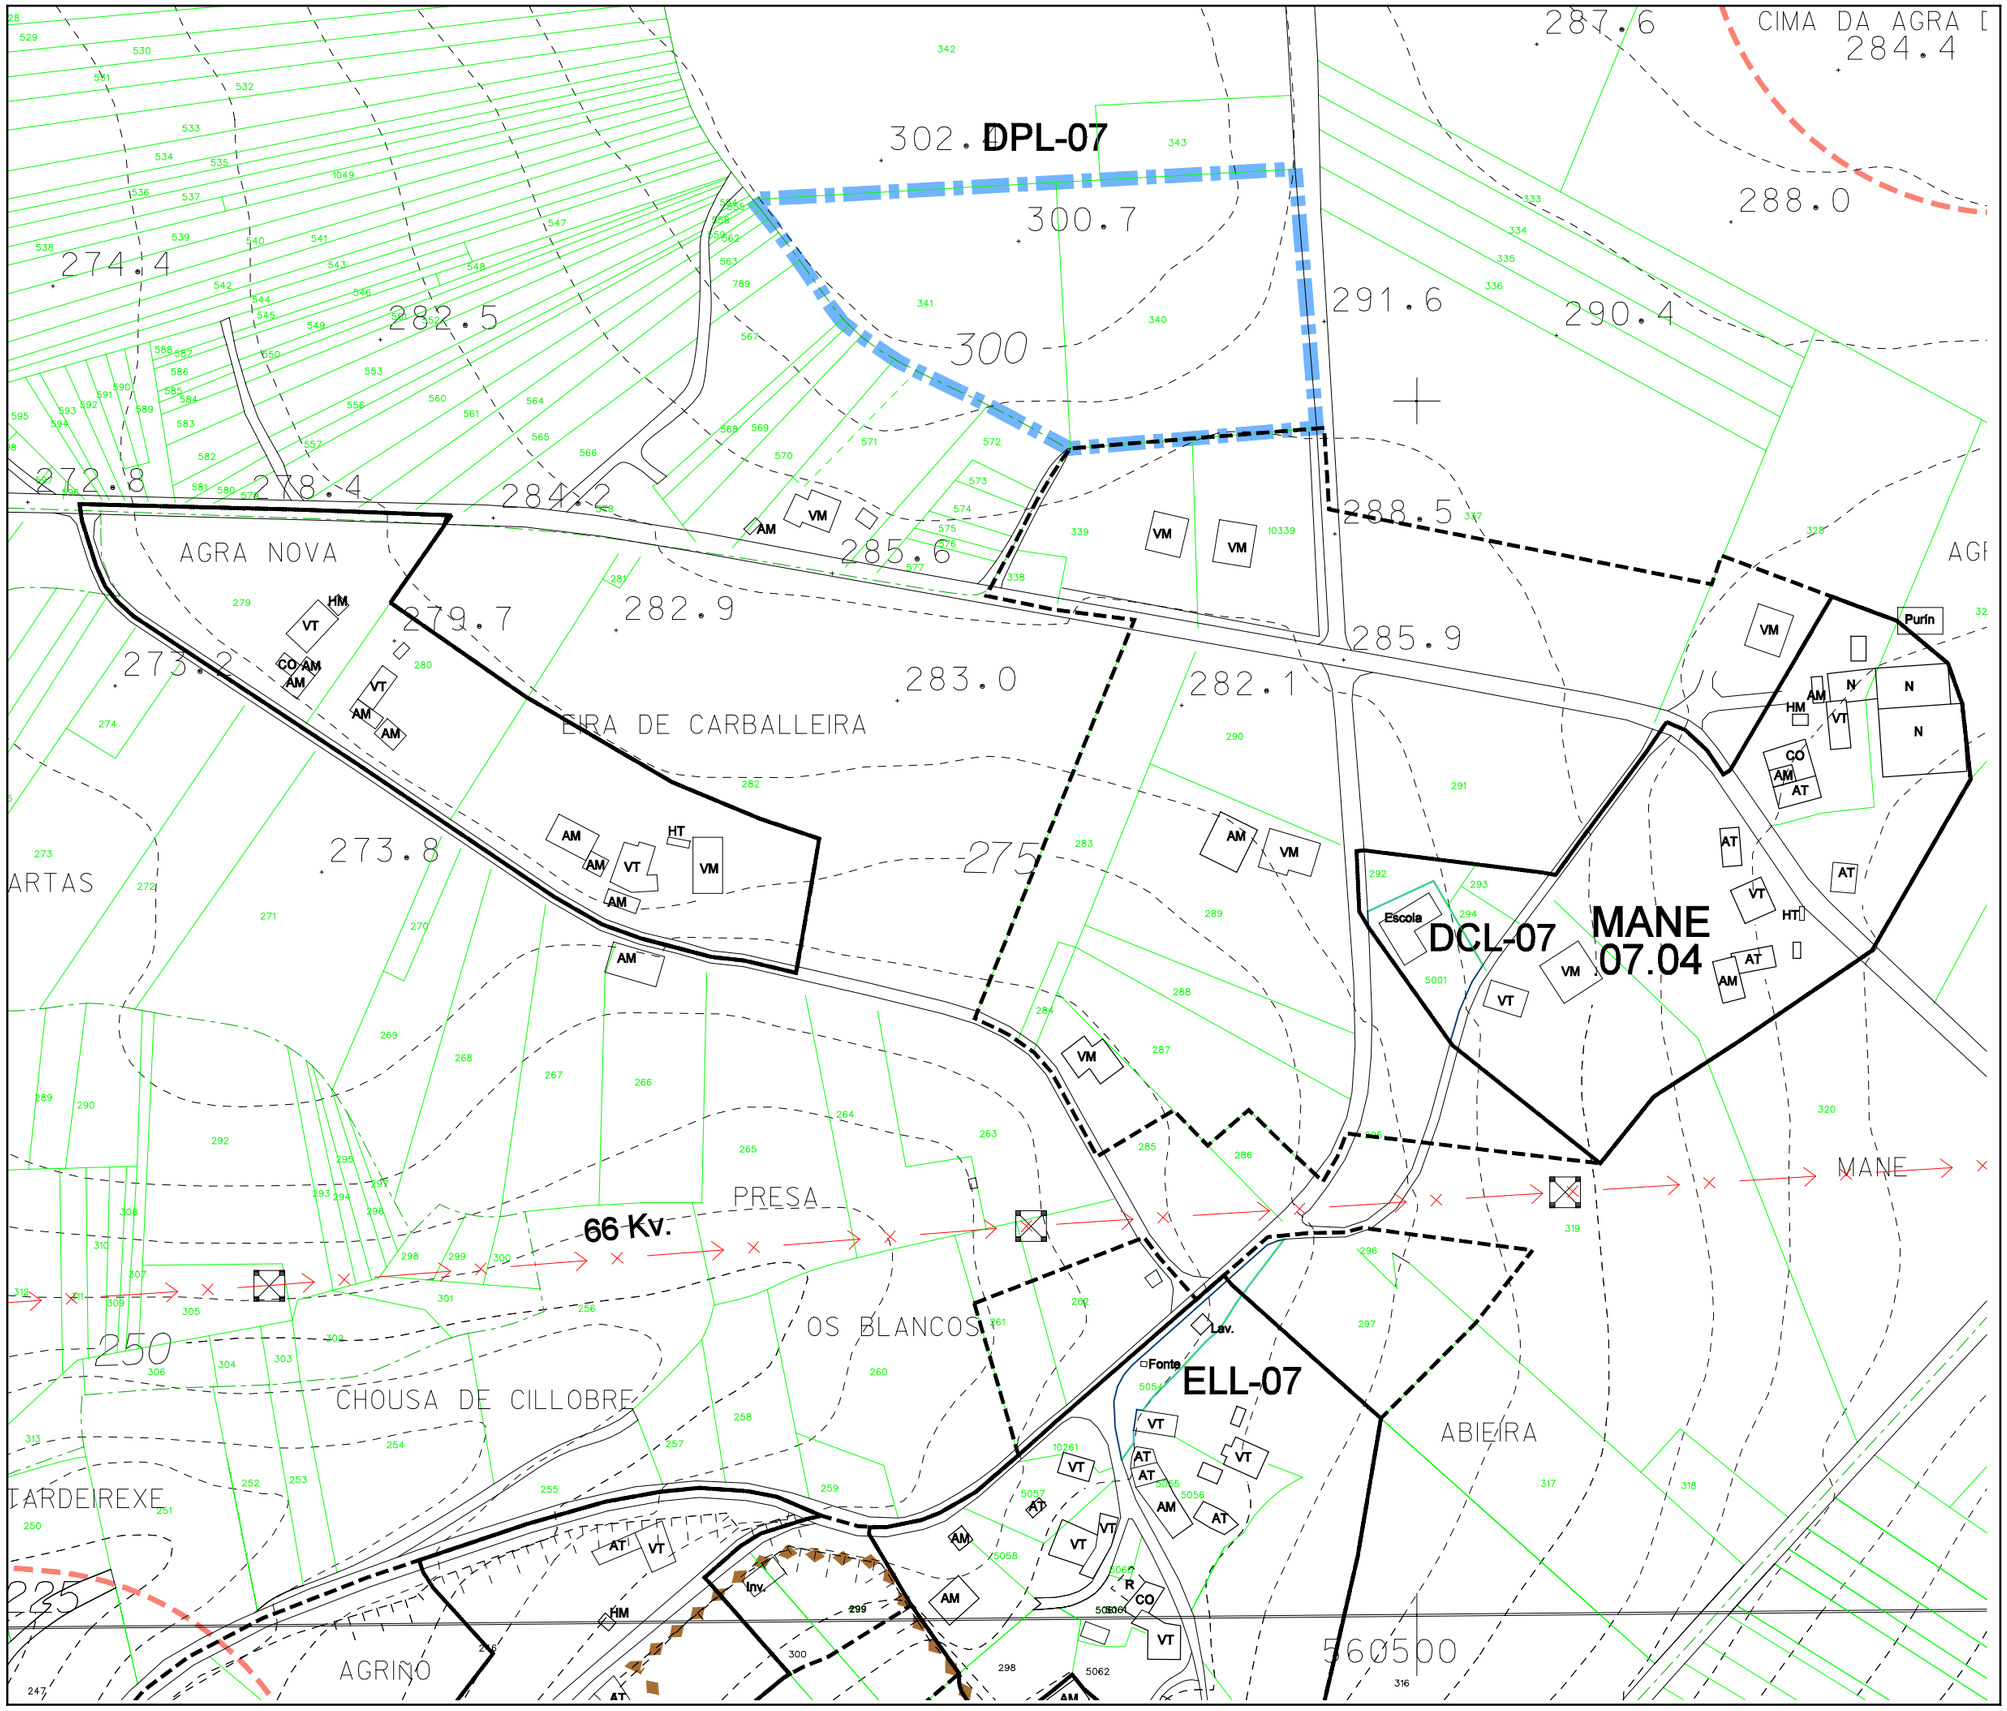

Parroquia: CORNADO (SANTISO)	Fecha: OUTUBRO 2009
	Escala: 1:2000
Núcleo: MANE	Número: 07.04

LENDA

NÚCLEO RURAL TRADICIONAL

ÁREA DE EXPANSIÓN

VR	Vivenda en ruinas	CO	Cobertizo
VT	Vivenda tradicional	HT	Hórreo tradicional
VM	Vivenda moderna	HM	Hórreo moderno
AT	Alpendre tradicional	R	Ruina
AM	Alpendre moderno	N	Nave

EQUIPAMENTOS E ESPACIOS LIBRES

S. Local	S. Xeral	Tipo
ELL-nº	ELX-nº	ESPACIOS LIBRES
ZVL-nº	ZVX-nº	ZONAS VERDES
ADL-nº	ADX-nº	ADMINISTRATIVO
CEL-nº	CEX-nº	CEMITERIO
DPL-nº	DPX-nº	DEPORTIVO
DCL-nº	DCX-nº	DOCENTE
REL-nº	REX-nº	RELIXIOSO
RCL-nº	RCX-nº	CONXUNTO PARROQUIAL
SAL-nº	SAX-nº	SANITARIO - ASISTENCIAL
SRL-nº	SRX-nº	SERVICIOS URBANISTICOS
SCL-nº	SCX-nº	SOCIO - CULTURAL
		LÍMITE DE EQUIP./ ESPACIO LIBRE

CATÁLOGO

CATÁLOGO ARQUITECTÓNICO

ELEMENTO CATALOGADO

ÁREA DE RESPECTO

CATÁLOGO ARQUEOLÓXICO

ELEMENTO CATALOGADO

ÁREA DE CAUTELA

Concello de Touro

Estudio Técnico Galego, S.A.

PLAN XERAL DE ORDENACIÓN MUNICIPAL

DOCUMENTO DE APROBACIÓN DEFINITIVA

MODELO DE ASENTAMENTO POBOACIONAL

O Equipo Redactor:

PARROQUIA:	NÚCLEO:	
CORNADO (SANTISO)	**SANTISO**	**07.05**

DATOS do NÚCLEO:

- HABITANTES: Núcleo: 12

- SITUACIÓN

Localízase lixeiramente ao leste do centro do concello e centro da parroquia, nas proximidades dos núcleos de Cillobre ao nordés e O Freire ao sur.

- TOPOGRAFÍA

Na vertente oeste de Chousa da Taberna, de suave pendente nas coutas mais altas e mais accidentada segundo descendemos cara o río Lañas.

- ORIENTACIÓN: Norte - Sur.

- ESTRUCTURA VIARIA (Tipo e estado dos camiños)

Atópase integrada principalmente por unha pista de carácter municipal, de firme irregular e ancho escaso, sen beiravías ou dominados pola natureza e sinalización deficiente que dificulta o seu tránsito.

- TIPOLOXÍA e OBSERVACIÓNS

Núcleo concentrado tradicional con predominio da casa rural de pedra sobre a moderna ou tipo chalet, nas proximidades da Igrexa Parroquial.

- CULTIVOS

1ª FRANXA (interior a 50 m)	Pequenas hortas, videiras e árbores frutais.
2ª FRANXA (50 m a 250 m)	Pastos e millo.
3ª FRANXA (250 m ou mais)	Monte alto (piñeiros, carballos e eucaliptos).
OBSERVACIÓNS:	

EDIFICACIÓNS:

- Nº de VIVENDAS: Tradicional: 9 | Moderna: 2

- ESTADO de CONSERVACIÓN: As vivendas tradicionais atopasen en diferentes estados de conservación.

- TIPOLOXÍA/ALTURA

Casa rural de B+I, con anexos de uso agrícola e gandeiro, alpendres, hórreos, garaxes... Pequenos cultivos de hortaliza e viñas ligadas á casa. Materiais tradicionais. Algunha está en ruínas. Tamén aparecen algunhas novas casas de B+I, tipo "chalet", con estructura de formigón, pechamento de ladrillo, revestimento cerámico ou lucido, cuberta de tella a dúas ou mais augas, etc. En ocasións, a casa nova substitúe á antiga, ficando esta como alpendre ou simplemente abandonada.

- Nº de CONST. AUXILIARES: Tradicional: 10 | Moderna: 3

- TIPOLOXÍA E ESTADO DE CONSERVACIÓN

Construccións en precario e engadidos de carácter agrícola ou gandeiro (hórreos, garaxes, cortes, cobertizos...), de materiais diversos (cachotería, madeira, ladrillo, etc.). Inclúense aquí as instalacións para explotación de vacún, anexas á casa (con estructura de formigón, pechamento de bloque e cuberta de fibrocemento, case invariablemente).

- HÓRREOS: Tradicional: 0 | Moderno: 2

- EDIFICACIÓNS NON RESIDENCIAIS

Agropecuarias	
Non agropecuarias	

EQUIPAMENTOS e ESPACIOS LIBRES:

TIPO	DENOMINACIÓN	TITUL.	S. EQ.	S. PARC.
RCL	Igrexa e cemiterio	Ecles.		1702 m²
SCL	Campo da Festa	Munic.		2301 m²

SERVICIOS URBANÍSTICOS:

SERVICIO	TIPO
Abast. Auga	Traída/Pozo de barrena
Saneamento	Pozo negro
Electricidade	Sí
Alum. Público	Sí
Telefonía	Sí
Rec. Lixos	Sí
Transporte	Escolar

USOS:

INDUSTRIAL:
HOTELEIRO:
COMERCIAL:
OUTROS:

CRITERIOS de DELIMITACIÓN:

Tomouse un primeiro criterio onde o número de vivendas sexa maior ou igual a dúas, a partir das cales, e seguindo as pautas que se sinalan no artigo 13 da Lei 9/2002, de 30 de decembro, de ordenación urbanística e protección do medio rural de Galicia, creouse unha primeira poligonal que pecha as edificacións tradicionais seguindo o parcelario e as pegadas físicas existentes, e como máximo a 50 metros de ditas edificacións, de modo que o ámbito delimitado presente unha consolidación pola edificación de, alomenos, o 50%, pasando a formar o que podemos denominar como núcleo rural tradicional, enlazando polo sur coa delimitación do núcleo de O Freire, así como cara o norte do mesmo

A partir desta e como máximo a 200 metros lineais da mesma, creouse outra poligonal que tenta englobar ao resto de edificacións, que delimitará o área de expansión de dito núcleo, que se desenvolve cara o norte, enlazando coa mesma clasificación do núcleo de Cillobre, dando continuidade á clasificación.

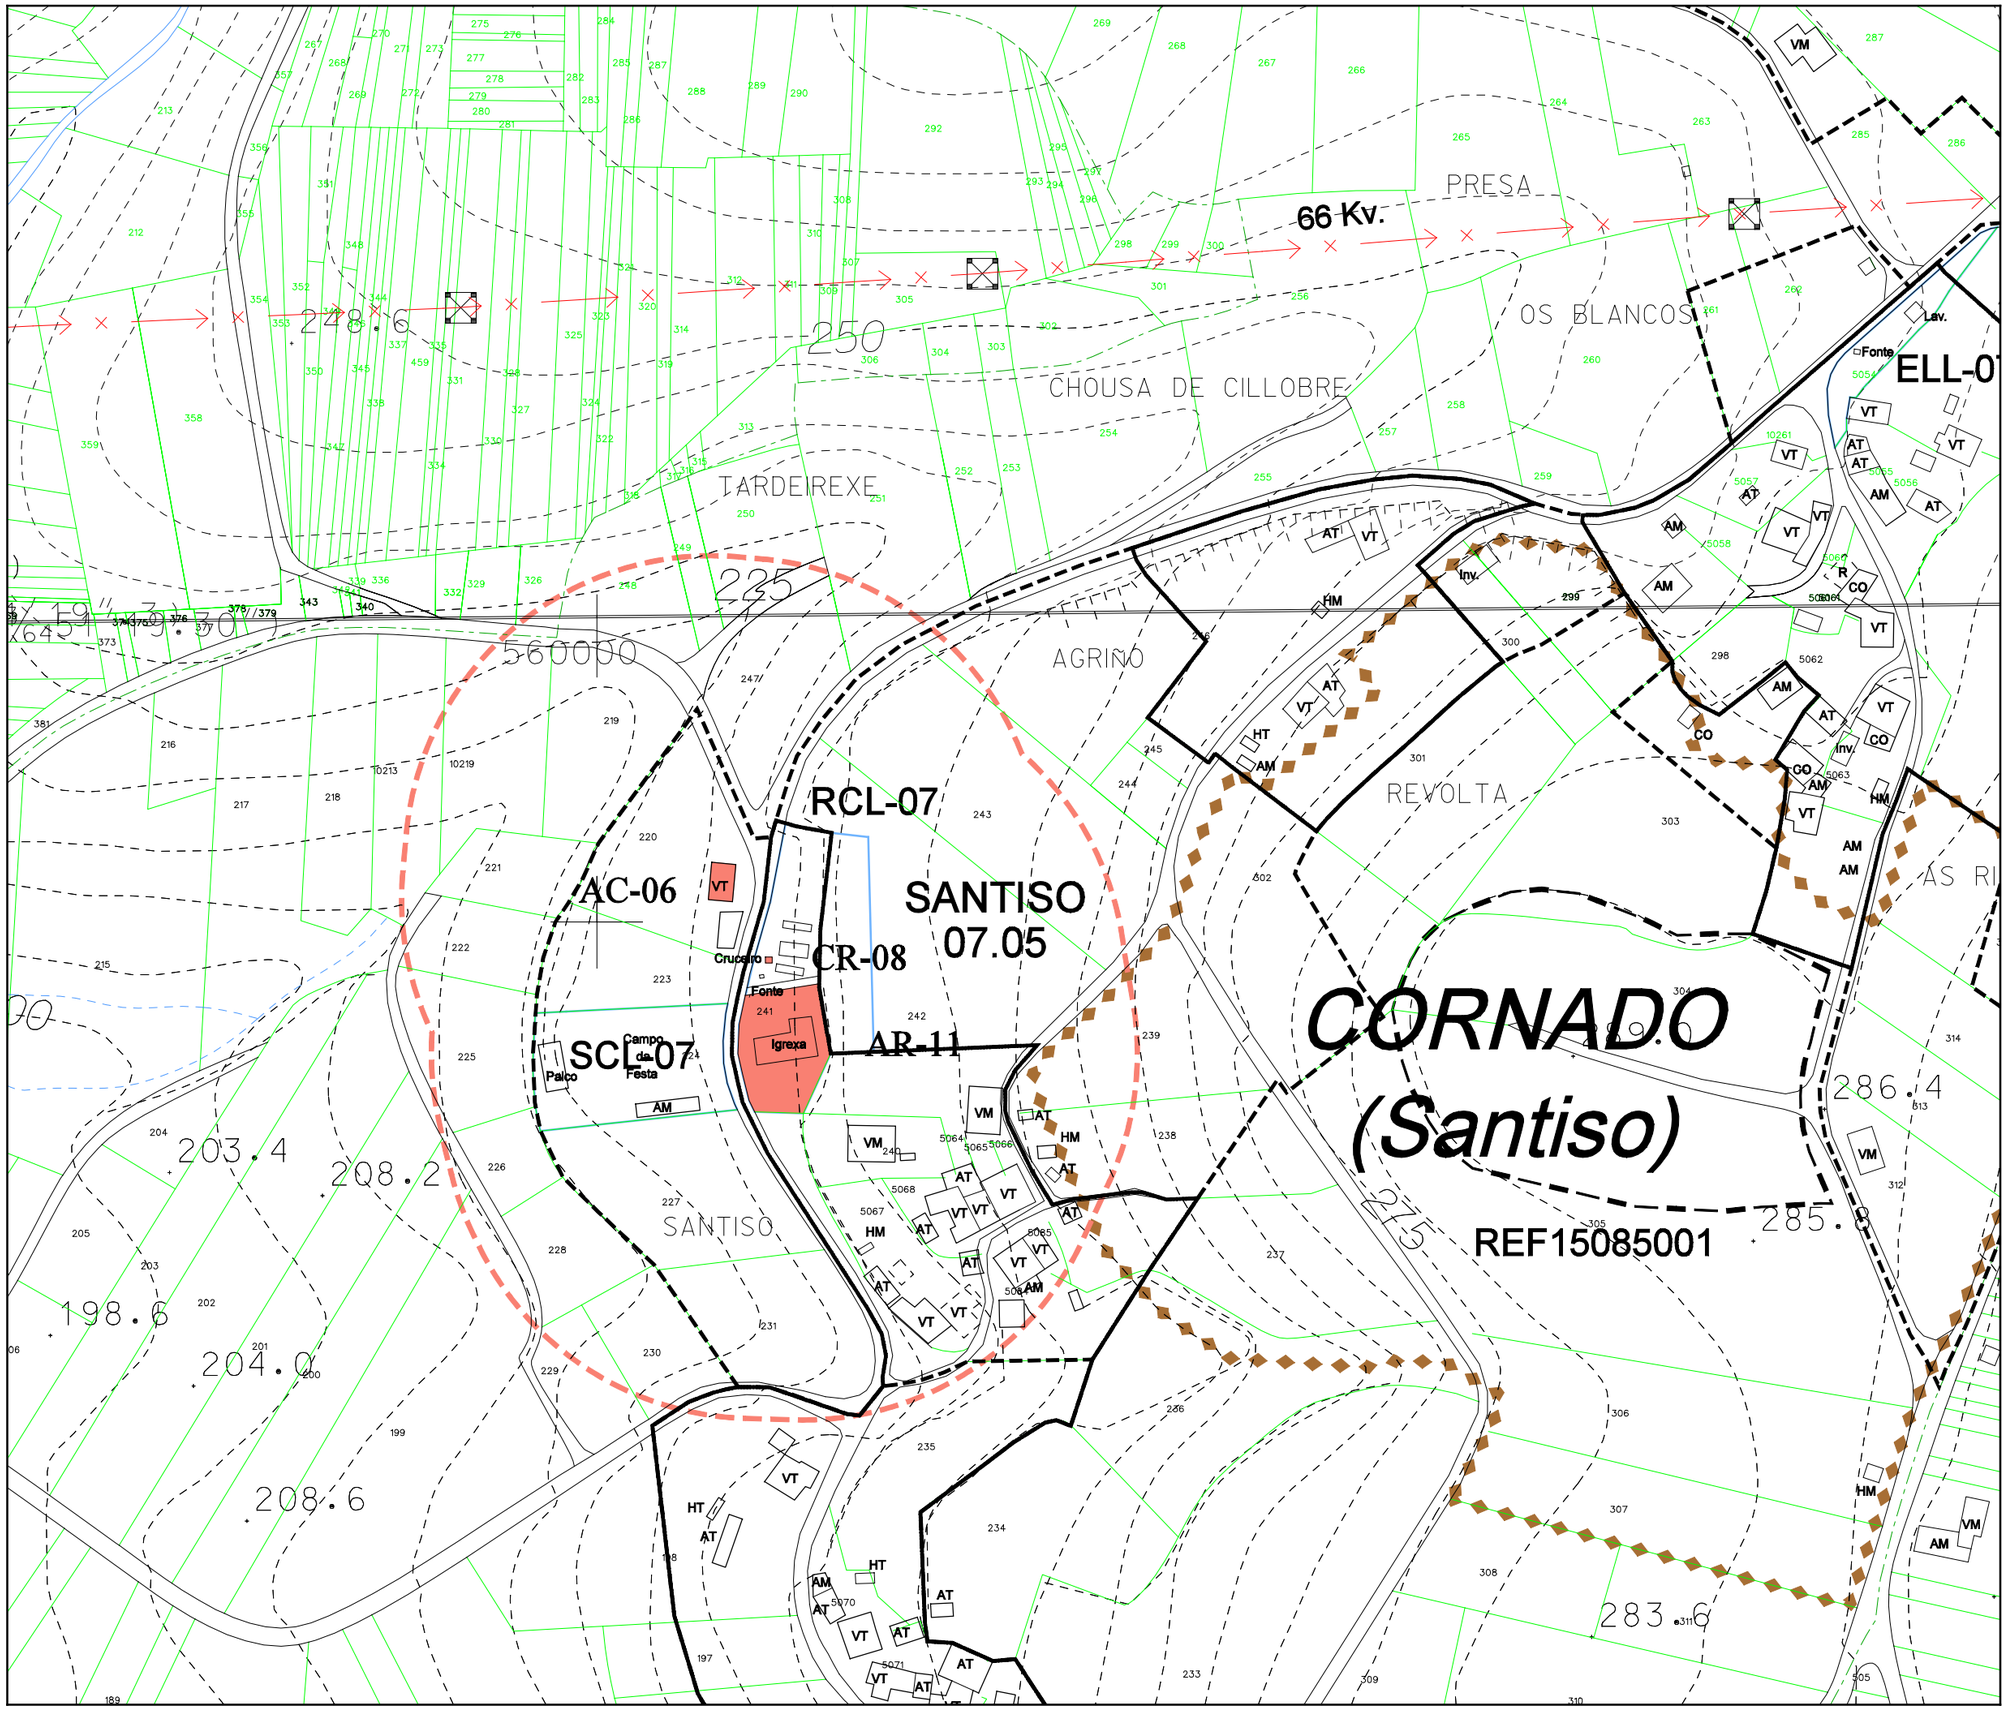

Parroquia: CORNADO (SANTISO)	Fecha: OUTUBRO 2009
	Escala: 1:2000
Núcleo: SANTISO	Número: 07.05

LENDA

NÚCLEO RURAL TRADICIONAL

ÁREA DE EXPANSIÓN

VR	Vivenda en ruinas	CO	Cobertizo
VT	Vivenda tradicional	HT	Hórreo tradicional
VM	Vivenda moderna	HM	Hórreo moderno
AT	Alpendre tradicional	R	Ruina
AM	Alpendre moderno	N	Nave

EQUIPAMENTOS E ESPACIOS LIBRES

S. Local	S. Xeral	Tipo
ELL-nº	ELX-nº	ESPACIOS LIBRES
ZVL-nº	ZVX-nº	ZONAS VERDES
ADL-nº	ADX-nº	ADMINISTRATIVO
CEL-nº	CEX-nº	CEMITERIO
DPL-nº	DPX-nº	DEPORTIVO
DCL-nº	DCX-nº	DOCENTE
REL-nº	REX-nº	RELIXIOSO
RCL-nº	RCX-nº	CONXUNTO PARROQUIAL
SAL-nº	SAX-nº	SANITARIO - ASISTENCIAL
SRL-nº	SRX-nº	SERVICIOS URBANISTICOS
SCL-nº	SCX-nº	SOCIO - CULTURAL
		LÍMITE DE EQUIP./ ESPACIO LIBRE

CATÁLOGO

CATÁLOGO ARQUITECTÓNICO

ELEMENTO CATALOGADO

ÁREA DE RESPECTO

CATÁLOGO ARQUEOLÓXICO

ELEMENTO CATALOGADO

ÁREA DE CAUTELA

Concello de Touro

Estudio Técnico Galiego, S.A.

PLAN XERAL DE ORDENACIÓN MUNICIPAL

DOCUMENTO DE APROBACIÓN DEFINITIVA

MODELO DE ASENTAMENTO POBOACIONAL

O Equipo Redactor:

PARROQUIA:	NÚCLEO:	
CORNADO (SANTISO)	**SUBRES**	**07.06**

DATOS do NÚCLEO:

- HABITANTES: Núcleo: 59

- SITUACIÓN

Localízase lixeiramente ao leste do centro do concello e sur da parroquia, nas proximidades dos núcleos de O Freire ao norte, Cezar ao nordés, Rilo ao leste, Rosende ao sueste e Corbite ao sudoeste,

- TOPOGRAFÍA

Na vertente sudoeste de Chousa da Taberna, de suave pendente nas coutas mais altas e mais accidentada segundo descendemos cara o río Lañas.

- ORIENTACIÓN: Norte - Sur.

- ESTRUCTURA VIARIA (Tipo e estado dos camiños)

Atópase integrada principalmente por unha pista de carácter municipal, de firme irregular e ancho escaso, sen beiravías ou dominados pola natureza e sinalización deficiente que dificulta o seu tránsito.

- TIPOLOXÍA e OBSERVACIÓNS

Núcleo espallado tradicional con predominio da casa rural de pedra sobre a moderna ou tipo chalet.

- CULTIVOS

1ª FRANXA (interior a 50 m)	Pequenas hortas, videiras e árbores frutais.
2ª FRANXA (50 m a 250 m)	Pastos e millo.
3ª FRANXA (250 m ou mais)	Monte alto (piñeiros, carballos e eucaliptos).
OBSERVACIÓNS:	

EDIFICACIÓNS:

- Nº de VIVENDAS: Tradicional: 16 | Moderna: 7

- ESTADO de CONSERVACIÓN: As vivendas tradicionais atopasen en diferentes estados de conservación.

- TIPOLOXÍA/ALTURA

Casa rural de B+I, con anexos de uso agrícola e gandeiro, alpendres, hórreos, garaxes... Pequenos cultivos de hortaliza e viñas ligadas á casa. Materiais tradicionais. Algunha está en ruínas. Tamén aparecen algunhas novas casas de B+I, tipo "chalet", con estructura de formigón, pechamento de ladrillo, revestimento cerámico ou lucido, cuberta de tella a dúas ou mais augas, etc. En ocasións, a casa nova substitúe á antiga, ficando esta como alpendre ou simplemente abandonada.

- Nº de CONST. AUXILIARES: Tradicional: 13 | Moderna: 32

- TIPOLOXÍA E ESTADO DE CONSERVACIÓN

Construccións en precario e engadidos de carácter agrícola ou gandeiro (hórreos, garaxes, cortes, cobertizos...), de materiais diversos (cachotería, madeira, ladrillo, etc.). Inclúense aquí as instalacións para explotación de vacún, anexas á casa (con estructura de formigón, pechamento de bloque e cuberta de fibrocemento, case invariablemente).

- HÓRREOS: Tradicional: 12 | Moderno: 1

- EDIFICACIÓNS NON RESIDENCIAIS

Agropecuarias	
Non agropecuarias	

EQUIPAMENTOS e ESPACIOS LIBRES:

TIPO	DENOMINACIÓN	TITUL.	S. EQ.	S. PARC.

SERVICIOS URBANÍSTICOS:

SERVICIO	TIPO
Abast. Auga	Traída/Pozo de barrena
Saneamento	Pozo negro
Electricidade	Sí
Alum. Público	Sí
Telefonía	Sí
Rec. Lixos	Sí
Transporte	Escolar

USOS:

INDUSTRIAL:
HOTELEIRO:
COMERCIAL:
OUTROS:

CRITERIOS de DELIMITACIÓN:

Tomouse un primeiro criterio onde o número de vivendas sexa maior ou igual a dúas, a partir das cales, e seguindo as pautas que se sinalan no artigo 13 da Lei 9/2002, de 30 de decembro, de ordenación urbanística e protección do medio rural de Galicia, creouse unha primeira poligonal que pecha as edificacións tradicionais seguindo o parcelario e as pegadas físicas existentes, e como máximo a 50 metros de ditas edificacións, de modo que o ámbito delimitado presente unha consolidación pola edificación de, alomenos, o 50%, pasando a formar o que podemos denominar como núcleo rural tradicional, sendo varios os grupos de vivendas que se delimitarían con estas premisas, que chegan a solaparse, creando na súa totalidade a área delimitada.

A partir desta e como máximo a 200 metros lineais da mesma, creouse outra poligonal que tenta englobar ao resto de edificacións, que delimitará o área de expansión de dito núcleo, desenvolvida cara o norte e sueste, ao longo das pistas de acceso, que crean o entramado viario do núcleo.

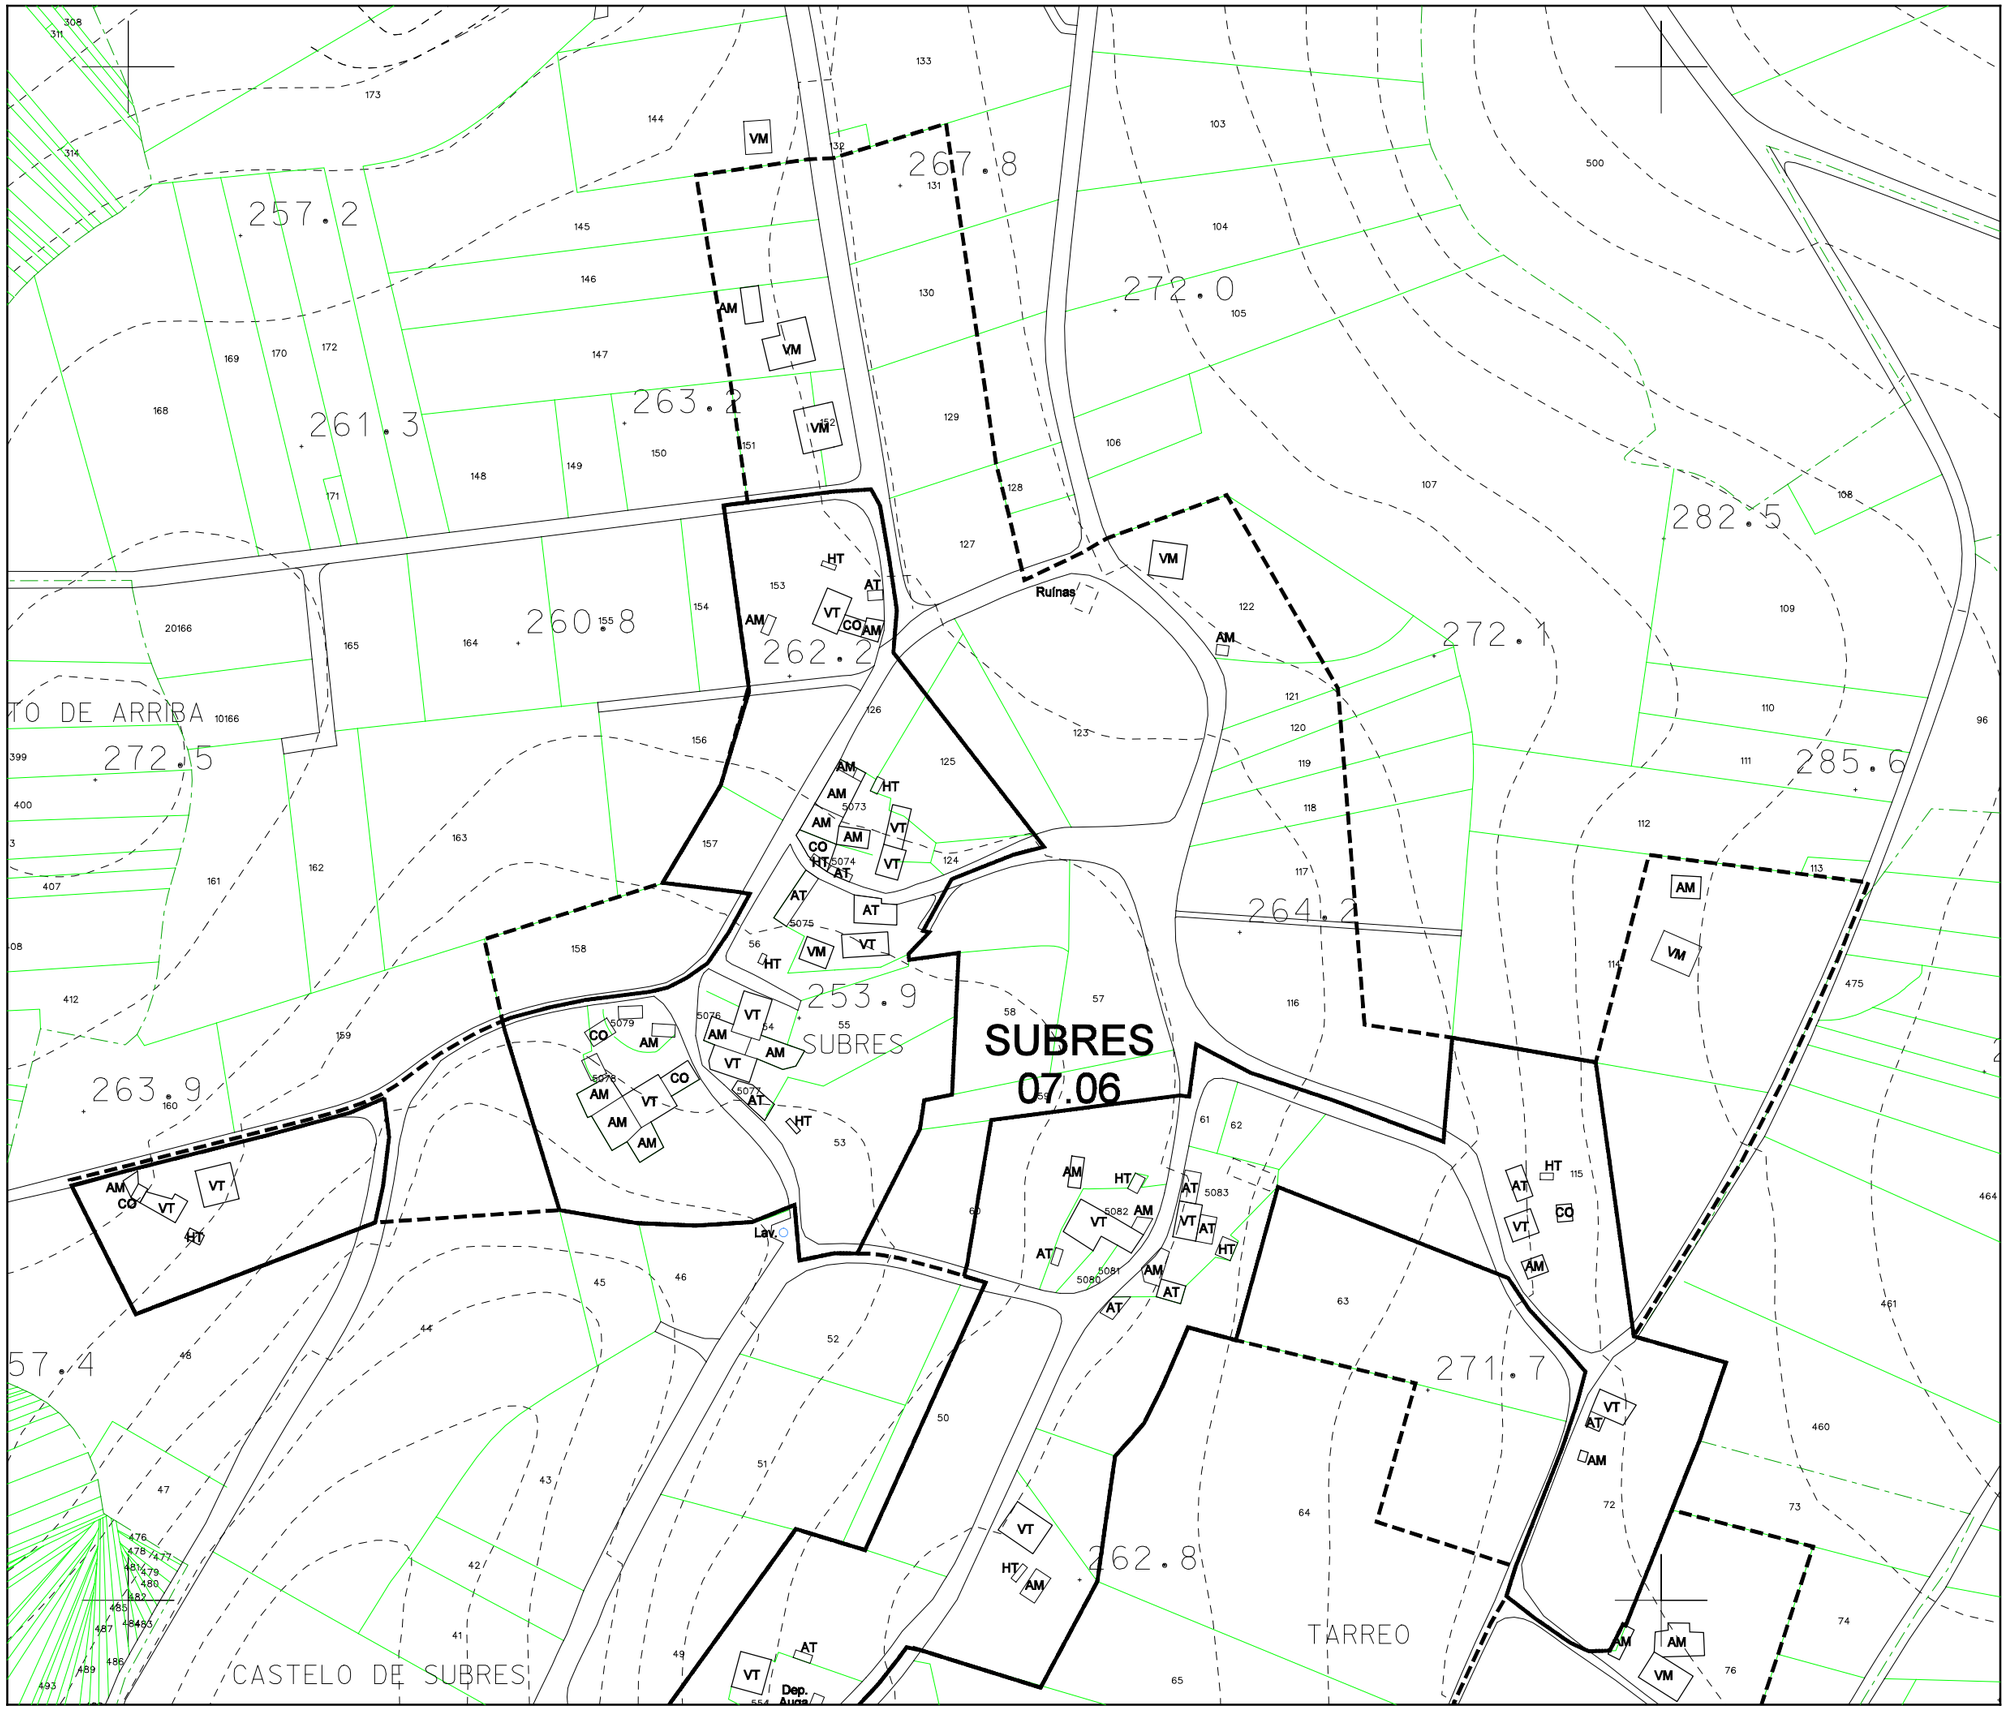

Parroquia:	CORNADO (SANTISO)
Fecha:	OUTUBRO 2009
Escala:	1:2000
Núcleo	SUBRES
Número:	07.06a

LENDA

NÚCLEO RURAL TRADICIONAL

ÁREA DE EXPANSIÓN

VR	Vivenda en ruinas	CO	Cobertizo
VT	Vivenda tradicional	HT	Hórreo tradicional
VM	Vivenda moderna	HM	Hórreo moderno
AT	Alpendre tradicional	R	Ruina
AM	Alpendre moderno	N	Nave

EQUIPAMENTOS E ESPACIOS LIBRES

S. Local	S. Xeral	Tipo
ELL-nº	ELX-nº	ESPACIOS LIBRES
ZVL-nº	ZVX-nº	ZONAS VERDES
ADL-nº	ADX-nº	ADMINISTRATIVO
CEL-nº	CEX-nº	CEMITERIO
DPL-nº	DPX-nº	DEPORTIVO
DCL-nº	DCX-nº	DOCENTE
REL-nº	REX-nº	RELIXIOSO
RCL-nº	RCX-nº	CONXUNTO PARROQUIAL
SAL-nº	SAX-nº	SANITARIO - ASISTENCIAL
SRL-nº	SRX-nº	SERVICIOS URBANISTICOS
SCL-nº	SCX-nº	SOCIO - CULTURAL
		LÍMITE DE EQUIP./ ESPACIO LIBRE

CATÁLOGO

CATÁLOGO ARQUITECTÓNICO

ELEMENTO CATALOGADO

ÁREA DE RESPECTO

CATÁLOGO ARQUEOLÓXICO

ELEMENTO CATALOGADO

ÁREA DE CAUTELA

Concello de Touro

Estudio Técnico Galaxo, S.A.

PLAN XERAL DE ORDENACIÓN MUNICIPAL

DOCUMENTO DE APROBACIÓN DEFINITIVA

MODELO DE ASENTAMENTO POBOACIONAL

O Equipo Redactor:

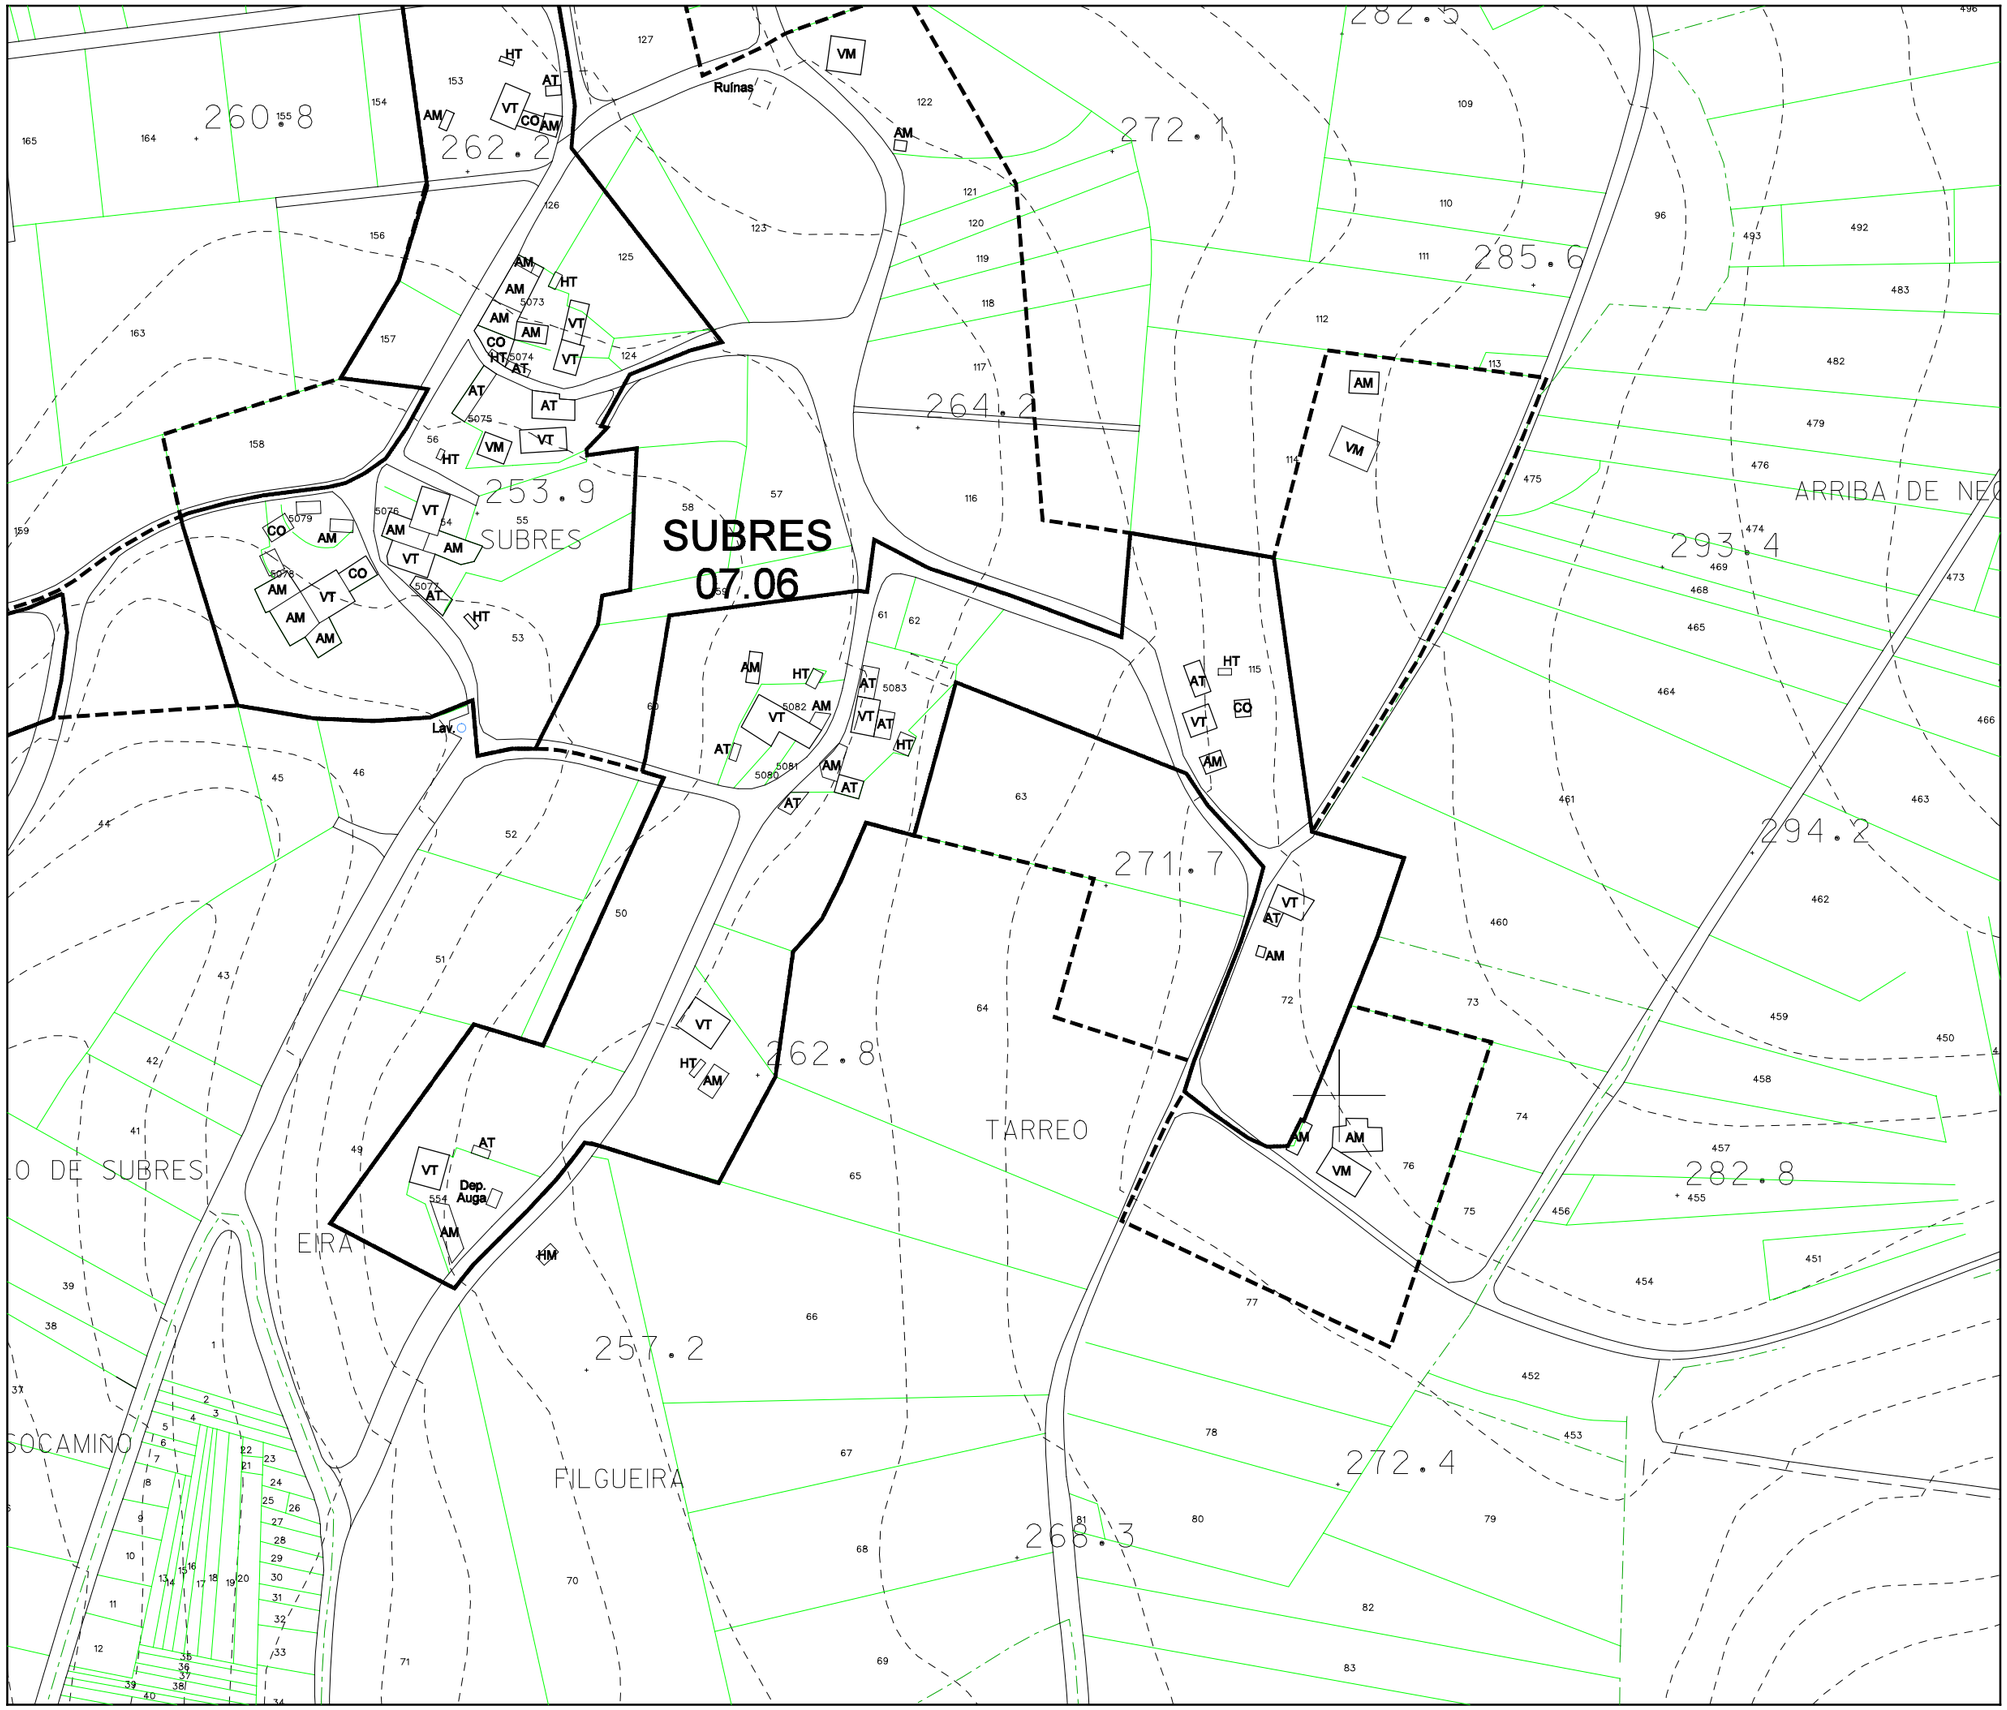

Parroquia: CORNADO (SANTISO)	Fecha: OUTUBRO 2009
	Escala: 1:2000
Núcleo: SUBRES	Número: 07.06b

LENDA

NÚCLEO RURAL TRADICIONAL

ÁREA DE EXPANSIÓN

VR	Vivenda en ruinas	CO	Cobertizo
VT	Vivenda tradicional	HT	Hórreo tradicional
VM	Vivenda moderna	HM	Hórreo moderno
AT	Alpendre tradicional	R	Ruina
AM	Alpendre moderno	N	Nave

EQUIPAMENTOS E ESPACIOS LIBRES

S. Local	S. Xeral	Tipo
ELL-nº	ELX-nº	ESPACIOS LIBRES
ZVL-nº	ZVX-nº	ZONAS VERDES
ADL-nº	ADX-nº	ADMINISTRATIVO
CEL-nº	CEX-nº	CEMITERIO
DPL-nº	DPX-nº	DEPORTIVO
DCL-nº	DCX-nº	DOCENTE
REL-nº	REX-nº	RELIXIOSO
RCL-nº	RCX-nº	CONXUNTO PARROQUIAL
SAL-nº	SAX-nº	SANITARIO - ASISTENCIAL
SRL-nº	SRX-nº	SERVICIOS URBANISTICOS
SCL-nº	SCX-nº	SOCIO - CULTURAL
		LÍMITE DE EQUIP./ ESPACIO LIBRE

CATÁLOGO

CATÁLOGO ARQUITECTÓNICO

ELEMENTO CATALOGADO

ÁREA DE RESPECTO

CATÁLOGO ARQUEOLÓXICO

ELEMENTO CATALOGADO

ÁREA DE CAUTELA

Concello de Touro

Estudio Técnico Galego, S.A.

PLAN XERAL DE ORDENACIÓN MUNICIPAL

DOCUMENTO DE APROBACIÓN DEFINITIVA

MODELO DE ASENTAMENTO POBOACIONAL

O Equipo Redactor: