PARROQUIA	SUPERFICIE (km^2)	% SUP. MUNIC.	POBOACIÓN	DENSIDADE (hab/km^2)	Nº NÚCLEOS	DENSIDADE DE NÚCLEOS	SUP. TOTAL (Ha)	USO FORESTAL		PINUS PINASTER		EUCALYPTUS		FRONDOSAS		PIÑEIROS E EUCALYPTUS		CONÍFERAS E FRONDOSAS		OUTRAS ESPECIES		DESARBORADO	
								Ha	%	Ha	%	Ha	%	Ha	%	Ha	%	Ha	%	Ha	%	Ha	%
ANDEADE (Santiago)	4,82	4,14	127	26,35	6	1,24	481,95	269,41	55,90	18,75	3,89	56,85	11,79	-	-	118,43	24,57	10,79	2,24	-	-	64,60	13,40
BAMA (San Vicenzo)	9,92	8,51	344	34,67	11	1,11	992,28	568,76	57,32	124,97	12,59	16,89	1,70	-	-	407,82	41,10	19,07	1,92	-	-	-	-
BENDAÑA (Santa María)	0,69	0,59	74	107,03	2	2,89	69,14	18,71	27,06	9,41	13,61	-	-	-	-	-	-	9,30	13,45	-	-	-	-
BESEÑO (San Cristovo)	7,18	6,16	255	35,54	14	1,95	717,59	300,41	41,86	-	-	0,61	0,09	3,36	0,47	152,63	21,27	124,27	17,32	-	-	19,53	2,72
CALVOS DE SOCAMIÑO (San Martiño)	7,30	6,26	204	27,95	10	1,37	729,83	452,03	61,94	132,85	18,20	7,71	1,06	0,85	0,12	262,10	35,91	15,14	2,07	23,59	3,23	9,80	1,34
CIRCES (Santa Mariña)	3,26	2,80	136	41,74	3	0,92	325,80	202,14	62,04	117,75	36,14	-	-	10,59	3,25	-	-	9,50	2,92	64,30	19,74	-	-
CORNADO (Santiso)	5,23	4,49	165	31,56	6	1,15	522,79	316,36	60,51	128,55	24,59	23,74	4,54	-	-	145,27	27,79	9,62	1,84	-	-	9,19	1,76
ENQUERENTES (San Miguel)	1,98	1,70	71	35,82	1	0,50	198,20	138,78	70,02	125,50	63,32	-	-	-	-	-	-	-	-	13,28	6,70	-	-
FAO (Santa Uxía)	7,77	6,66	259	33,35	11	1,55	776,57	504,64	64,98	-	-	1,97	0,25	5,47	0,70	300,65	38,72	140,23	18,06	21,21	2,73	35,11	4,52
FONTES ROSAS (San Xoán)	1,76	1,51	39	22,14	1	0,57	176,14	64,50	36,62	32,51	18,46	-	-	-	-	15,27	8,67	-	-	-	-	16,72	9,49
FOXÁS (San Breixo)	7,28	6,25	305	41,88	7	0,96	728,20	462,69	63,54	406,90	55,88	-	-	-	-	-	-	51,36	7,05	1,12	0,15	3,31	0,45
LOXO (Santa María)	13,35	11,45	508	38,06	18	1,35	1334,81	613,61	45,97	104,48	7,83	17,50	1,31	-	-	342,36	25,65	32,07	2,40	-	-	117,20	8,78
NOVEFONTES (Santiago)	6,08	5,21	170	27,97	8	1,32	607,71	423,78	69,73	52,74	8,68	-	-	-	-	135,09	22,23	154,98	25,50	80,96	13,32	-	-
PREVEDIÑOS (Santiago)	11,44	9,82	385	33,65	9	0,79	1144,07	714,15	62,42	427,39	37,36	-	-	-	-	164,08	14,34	74,83	6,54	4,24	0,37	43,61	3,81
QUIÓN (San Fiz)	10,58	9,08	390	36,86	13	1,23	1058,05	730,53	69,05	-	-	3,49	0,33	10,39	0,98	673,46	63,65	-	-	-	-	43,19	4,08
RIBEIRA (San Pedro)	2,99	2,56	119	39,86	4	1,34	298,55	198,48	66,48	86,00	28,81	-	-	-	-	-	-	112,48	37,67	-	-	-	-
TOURO (San Xoán)	5,72	4,91	662	115,71	8	1,40	572,10	454,34	79,42	-	-	-	-	-	-	432,34	75,57	18,37	3,21	-	-	3,63	0,63
TURCES (Santa María)	3,81	3,27	222	58,22	8	2,10	381,33	221,38	58,05	16,23	4,26	-	-	-	-	120,48	31,60	81,27	21,31	-	-	3,39	0,89
VILAR (San Miguel)	5,39	4,62	264	48,98	9	1,67	539,00	29,22	5,42	-	-	-	-	-	-	-	-	17,18	3,19	-	-	12,04	2,23

11.- FOXÁS (San Breixo).

Dentro do conxunto do municipio, esta é unha parroquia de tamaño medio, con unha densidade de núcleos por quilómetro cadrado moi próxima tamén á media municipal.

Está moi condicionada polos cauces fluviais que a percorren: Prevediños e Brandelos, de norte a sur ate que se unen nun único cauce oeste-leste, e o río Ulla (que conforma o limite oriental, tanto do municipio como da parroquia). Con uns altitudes que abalan entre 100 e 200 metros, acontécense as ladeiras de forte pendente, con caída cara os mencionados ríos.

A evolución da poboación presenta unha tendencia regresiva no conxunto da parroquia. Só en Foxás de Abaixo (que, xunto con A Obra, é o núcleo mais habitado) se aprecia unha mínima medra que, sen embargo, non pode considerarse significativo.

Se caracteriza pola maioritaria presencia de esquistos e gneises da "Serie de Ordes", con lentejons de anfibolitas espallados e depósitos aluvio-coluviais nas concas dos ríos Prevediños, Brandelos e Ulla.

Predomina o uso forestal (Pinus Pinaster, así como mestura de coníferas e frondosas), xunto ás praderías ligadas ás explotacións gandeiras. Das sete entidades de poboación que conforman este parroquia, catro delas (A Eirexe, Tolán, Sobredo e Foxás de Abaixo) están entre os ríos Prevediños e Brandelos.

En A Eirexe, situada xusto entre os dous vertentes, atópase a igrexa parroquial de San Breixo. Foxás de Abaixo e Tolán atópanse na ladeira oeste, cara o río Prevediños, mentres que Sobredo está na vertente oposta, cara o río Brandelos. Grixó é unha aldea en ladeira, aterrazada, orientada cara o norte. Obra e Besaña atópanse nas ladeiras norte e sur, respectivamente, dun pequeno promontorio entre os ríos Brandelos e Ulla (Besaña está na confluencia de ambos ríos).

PARROQUIA:	NÚCLEO:	
FOXÁS (SAN BREIXO)	**BESAÑA**	**11.01**

DATOS do NÚCLEO:

- HABITANTES — Núcleo: 19

- SITUACIÓN

Localízase ao sudoeste do concello e sueste da parroquia, nas proximidades dos núcleos de A Obra ao noroeste, Grixo ao sudoeste e Bendaña ao sur.

- TOPOGRAFÍA

Na vertente sur de O Castro, de suave pendente nas coutas mais altas e mais accidentada e acusada, segundo descendemos cara o río Ulla.

- ORIENTACIÓN — Leste - Oeste.

- ESTRUCTURA VIARIA (Tipo e estado dos camiños)

Atópase integrada principalmente por unha pista de carácter municipal, de firme irregular e ancho escaso, sen beiravías ou dominados pola natureza e sinalización deficiente que dificulta o seu tránsito.

- TIPOLOXÍA e OBSERVACIÓNS

Núcleo concentrado tradicional con predominio da casa rural de pedra sobre a moderna de nova construcción.

- CULTIVOS

1ª FRANXA (interior a 50 m)	Pequenas hortas, videiras e árbores frutais.
2ª FRANXA (50 m a 250 m)	Pastos e millo.
3ª FRANXA (250 m ou mais)	Monte alto (piñeiros, carballos e eucaliptos).
OBSERVACIÓNS:	

EDIFICACIÓNS:

- Nº de VIVENDAS	Tradicional: 6	Moderna: 1
- ESTADO de CONSERVACIÓN	As vivendas tradicionais atopasen en diferentes estados de conservación	

- TIPOLOXÍA/ALTURA

Casa rural de B+I, con anexos de uso agrícola e gandeiro, alpendres, hórreos, garaxes... Pequenos cultivos de hortaliza e viñas ligadas á casa. Materiais tradicionais. Algunha está en ruínas. Tamén aparecen algunhas novas casas de B+I, tipo "chalet", con estructura de formigón, pechamento de ladrillo, revestimento cerámico ou lucido, cuberta de tella a dúas ou mais augas, etc. En ocasións, a casa nova substitúe á antiga, ficando esta como alpendre ou simplemente abandonada.

- Nº de CONST. AUXILIARES	Tradicional: 2	Moderna: 8

- TIPOLOXÍA E ESTADO DE CONSERVACIÓN

Construccións en precario e engadidos de carácter agrícola ou gandeiro (hórreos, garaxes, cortes, cobertizos...), de materiais diversos (cachotería, madeira, ladrillo, etc.). Inclúense aquí as instalacións para explotación de vacún, anexas á casa (con estructura de formigón, pechamento de bloque e cuberta de fibrocemento, case invariablemente).

- HÓRREOS	Tradicional: 2	Moderno: 0

- EDIFICACIÓNS NON RESIDENCIAIS

Agropecuarias	
Non agropecuarias	

EQUIPAMENTOS e ESPACIOS LIBRES:

TIPO	DENOMINACIÓN	TITUL.	S. EQ.	S. PARC.

SERVICIOS URBANÍSTICOS:

SERVICIO	TIPO
Abast. Auga	Traída/Pozo de barrena
Saneamento	Pozo negro
Electricidade	Sí
Alum. Público	Sí
Telefonía	Sí
Rec. Lixos	Sí
Transporte	Escolar

USOS:

INDUSTRIAL:
HOTELEIRO:
COMERCIAL:
OUTROS:

CRITERIOS de DELIMITACIÓN:

Tomouse un primeiro criterio onde o número de vivendas sexa maior ou igual a dúas, a partir das cales, e seguindo as pautas que se sinalan no artigo 13 da Lei 9/2002, de 30 de decembro, de ordenación urbanística e protección do medio rural de Galicia, creouse unha primeira poligonal que pecha as edificacións tradicionais seguindo o parcelario e as pegadas físicas existentes, e como máximo a 50 metros de ditas edificacións, de modo que o ámbito delimitado presente unha consolidación pola edificación de, alomenos, o 50%, pasando a formar o que podemos denominar como núcleo rural tradicional.

A partir desta creouse outra poligonal que tenta englobar ao resto de edificacións, que delimitará o área de expansión de dito núcleo, localizada cara o oeste.

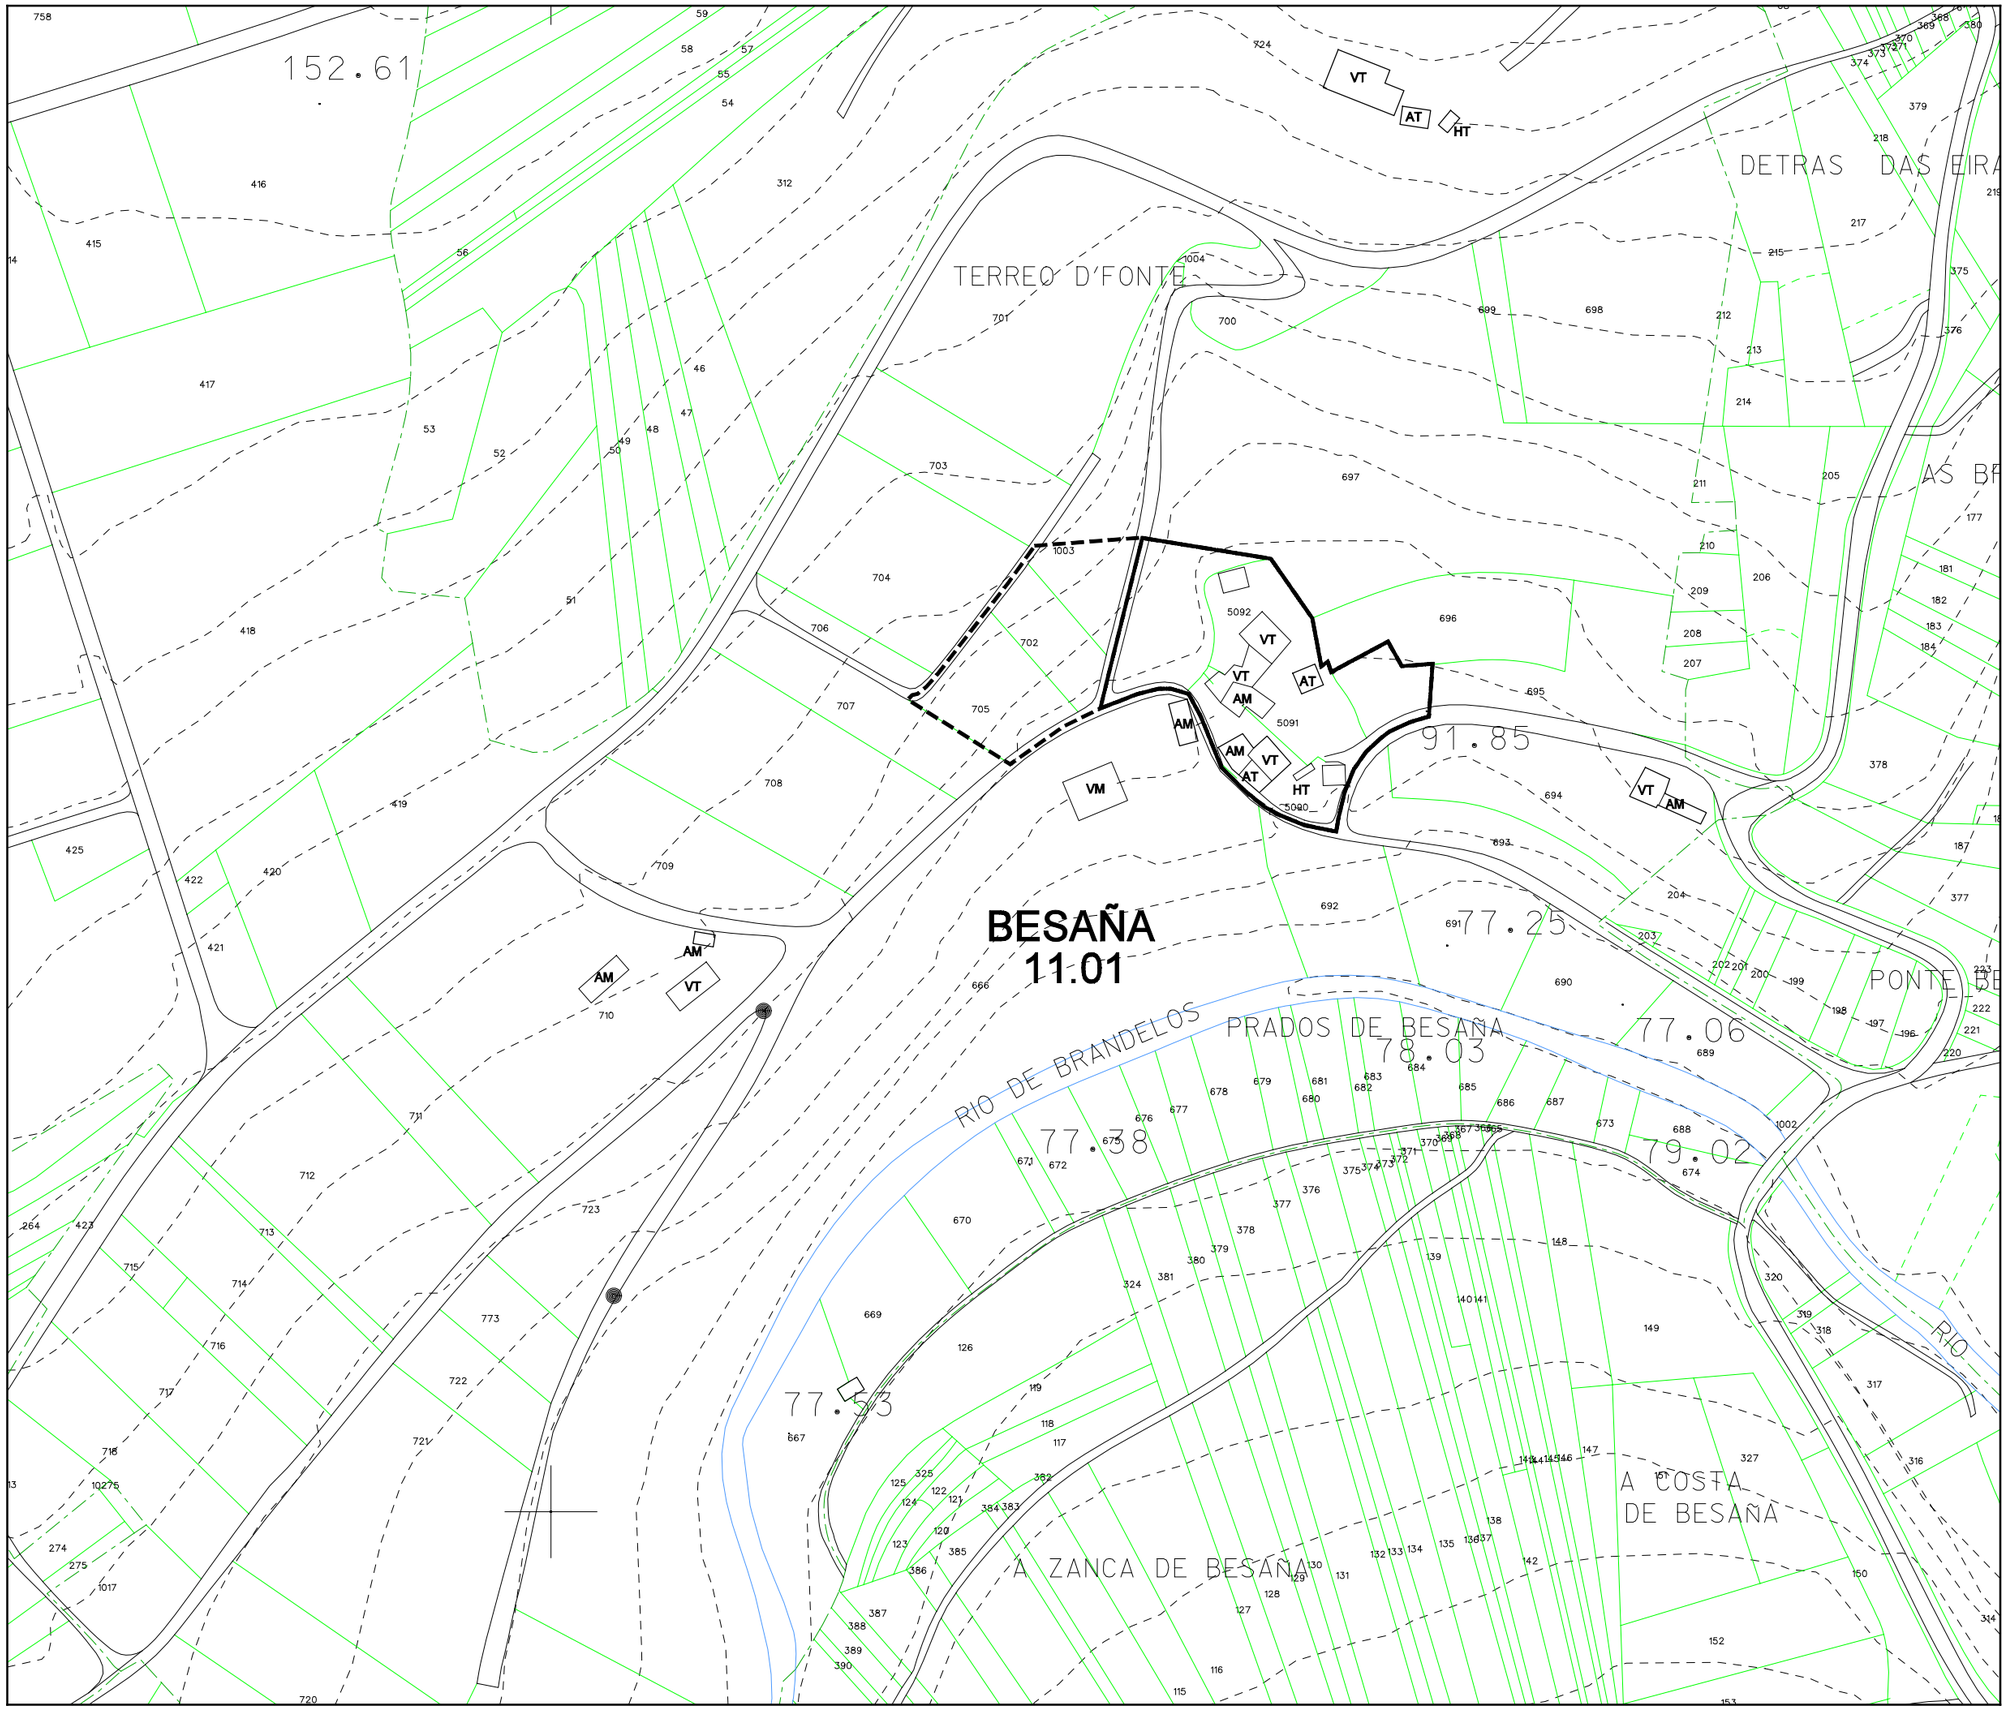

Parroquia: FOXÁS (SAN BREIXO)	Fecha: OUTUBRO 2009
	Escala: 1:2000
Núcleo: BESAÑA	Número: 11.01

LENDA

NÚCLEO RURAL TRADICIONAL

ÁREA DE EXPANSIÓN

VR	Vivenda en ruinas	CO	Cobertizo
VT	Vivenda tradicional	HT	Hórreo tradicional
VM	Vivenda moderna	HM	Hórreo moderno
AT	Alpendre tradicional	R	Ruina
AM	Alpendre moderno	N	Nave

EQUIPAMENTOS E ESPACIOS LIBRES

S. Local	S. Xeral	Tipo
ELL-nº	ELX-nº	ESPACIOS LIBRES
ZVL-nº	ZVX-nº	ZONAS VERDES
ADL-nº	ADX-nº	ADMINISTRATIVO
CEL-nº	CEX-nº	CEMITERIO
DPL-nº	DPX-nº	DEPORTIVO
DCL-nº	DCX-nº	DOCENTE
REL-nº	REX-nº	RELIXIOSO
RCL-nº	RCX-nº	CONXUNTO PARROQUIAL
SAL-nº	SAX-nº	SANITARIO - ASISTENCIAL
SRL-nº	SRX-nº	SERVICIOS URBANISTICOS
SCL-nº	SCX-nº	SOCIO - CULTURAL
		LÍMITE DE EQUIP./ ESPACIO LIBRE

CATÁLOGO

CATÁLOGO ARQUITECTÓNICO

ELEMENTO CATALOGADO

ÁREA DE RESPECTO

CATÁLOGO ARQUEOLÓXICO

ELEMENTO CATALOGADO

ÁREA DE CAUTELA

Concello de Teuro

Estudio Técnico Galiego, S.A.

PLAN XERAL DE ORDENACIÓN MUNICIPAL

DOCUMENTO DE APROBACIÓN DEFINITIVA

MODELO DE ASENTAMENTO POBOACIONAL

O Equipo Redactor:

PARROQUIA:	NÚCLEO:	
FOXÁS (SAN BREIXO)	**EIREXE, A**	**11.02**

DATOS do NÚCLEO:

- HABITANTES — Núcleo: 16
- SITUACIÓN

Localízase ao sudoeste do concello e noroeste da parroquia, nas proximidades dos núcleos de Sobredo ao norte e Tolán ao sur.

- TOPOGRAFÍA

Nunha zona de pendente acusada e algo accidentada, situada entre os ríos de Insua ao oeste e Brandelos ao leste, que verten ambas as súas augas ao río Ulla.

- ORIENTACIÓN — Norte - Sur.
- ESTRUCTURA VIARIA (Tipo e estado dos camiños)

Atópase integrada principalmente por unha pista de carácter municipal, de firme irregular e ancho escaso, sen beiravías ou dominados pola natureza e sinalización deficiente que dificulta o seu tránsito.

- TIPOLOXÍA e OBSERVACIÓNS

Núcleo concentrado tradicional con predominio da casa rural de pedra sobre a moderna ou tipo chalet, que xurde nos o redores da Igrexa Parroquial e o cemiterio.

- CULTIVOS

1ª FRANXA (interior a 50 m)	Pequenas hortas, videiras e árbores frutais.
2ª FRANXA (50 m a 250 m)	Pastos e millo.
3ª FRANXA (250 m ou mais)	Monte alto (piñeiros, carballos e eucaliptos).
OBSERVACIÓNS:	

EDIFICACIÓNS:

- Nº de VIVENDAS	Tradicional: 8	Moderna: 0
- ESTADO de CONSERVACIÓN	As vivendas tradicionais atopasen en diferentes estados de conservación	

- TIPOLOXÍA/ALTURA

Casa rural de B+I, con anexos de uso agrícola e gandeiro, alpendres, hórreos, garaxes... Pequenos cultivos de hortaliza e viñas ligadas á casa. Materiais tradicionais. Algunha está en ruínas. Tamén aparecen algunhas novas casas de B+I, tipo "chalet", con estructura de formigón, pechamento de ladrillo, revestimento cerámico ou lucido, cuberta de tella a dúas ou mais augas, etc. En ocasións, a casa nova substitúe á antiga, ficando esta como alpendre ou simplemente abandonada.

- Nº de CONST. AUXILIARES	Tradicional: 10	Moderna: 11

- TIPOLOXÍA E ESTADO DE CONSERVACIÓN

Construccións en precario e engadidos de carácter agrícola ou gandeiro (hórreos, garaxes, cortes, cobertizos...), de materiais diversos (cachotería, madeira, ladrillo, etc.). Inclúense aquí as instalacións para explotación de vacún, anexas á casa (con estructura de formigón, pechamento de bloque e cuberta de fibrocemento, case invariablemente).

- HÓRREOS	Tradicional: 3	Moderno: 1

- EDIFICACIÓNS NON RESIDENCIAIS

Agropecuarias	
Non agropecuarias	

EQUIPAMENTOS e ESPACIOS LIBRES:

TIPO	DENOMINACIÓN	TITUL.	S. EQ.	S. PARC.
CEL	Cemiterio	Ecles.		2096 m²
DPL	Pista Polideportiva	Munic.		810 m²
ELL	Campo da festa	Munic.		2404 m²
REL	Igrexa e cemiterio	Ecles.		687 m²
SCL	Local Social	Munic.		706 m²

SERVICIOS URBANÍSTICOS:

SERVICIO	TIPO
Abast. Auga	Traída/Pozo de barrena
Saneamento	Pozo negro
Electricidade	Sí
Alum. Público	Sí
Telefonía	Sí
Rec. Lixos	Sí
Transporte	Escolar

USOS:

INDUSTRIAL:
HOTELEIRO:
COMERCIAL:
OUTROS:

CRITERIOS de DELIMITACIÓN:

Tomouse un primeiro criterio onde o número de vivendas sexa maior ou igual a dúas, a partir das cales, e seguindo as pautas que se sinalan no artigo 13 da Lei 9/2002, de 30 de decembro, de ordenación urbanística e protección do medio rural de Galicia, creouse unha primeira poligonal que pecha as edificacións tradicionais seguindo o parcelario e as pegadas físicas existentes, e como máximo a 50 metros de ditas edificacións, de modo que o ámbito delimitado presente unha consolidación pola edificación de, alomenos, o 50%, pasando a formar o que podemos denominar como núcleo rural tradicional.

A partir desta creáronse outras poligonais que delimitarán o área de expansión de dito núcleo.

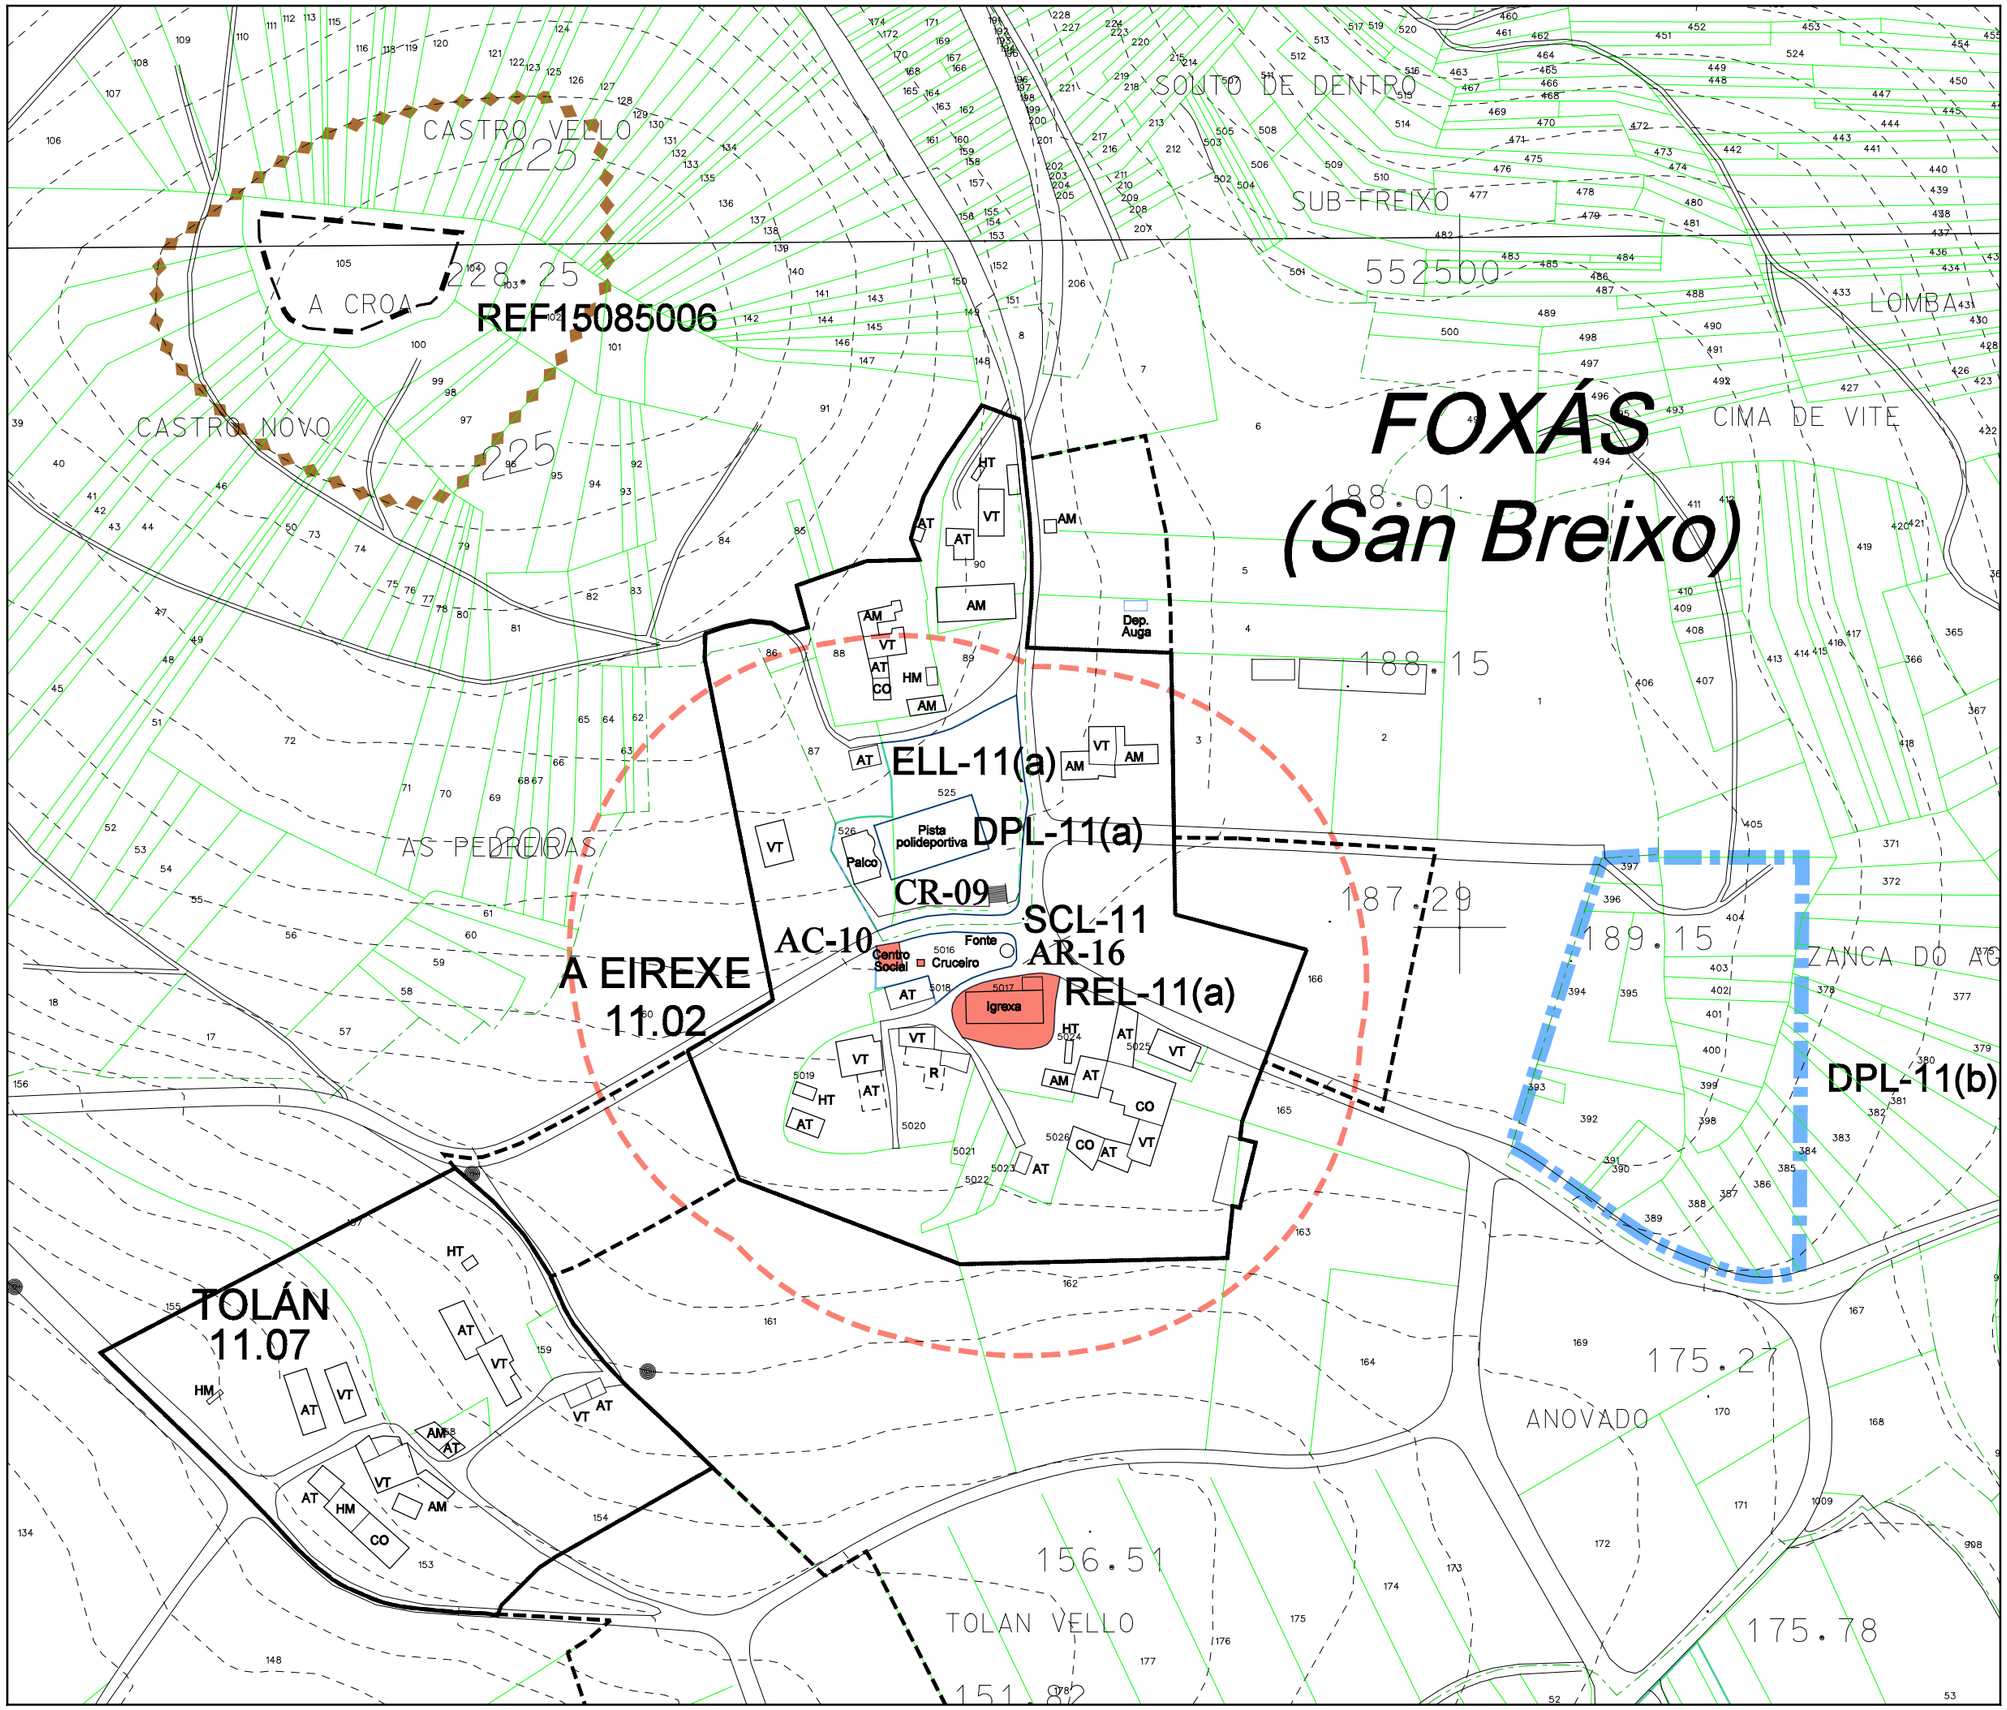

Parroquia: FOXÁS (SAN BREIXO)	Fecha: OUTUBRO 2009
	Escala: 1:2000
Núcleo: A EIREXE	Número: 11.02

LENDA

NÚCLEO RURAL TRADICIONAL

ÁREA DE EXPANSIÓN

VR	Vivenda en ruinas	CO	Cobertizo
VT	Vivenda tradicional	HT	Hórreo tradicional
VM	Vivenda moderna	HM	Hórreo moderno
AT	Alpendre tradicional	R	Ruina
AM	Alpendre moderno	N	Nave

EQUIPAMENTOS E ESPACIOS LIBRES

S. Local	S. Xeral	Tipo
ELL-nº	ELX-nº	ESPACIOS LIBRES
ZVL-nº	ZVX-nº	ZONAS VERDES
ADL-nº	ADX-nº	ADMINISTRATIVO
CEL-nº	CEX-nº	CEMITERIO
DPL-nº	DPX-nº	DEPORTIVO
DCL-nº	DCX-nº	DOCENTE
REL-nº	REX-nº	RELIXIOSO
RCL-nº	RCX-nº	CONXUNTO PARROQUIAL
SAL-nº	SAX-nº	SANITARIO - ASISTENCIAL
SRL-nº	SRX-nº	SERVICIOS URBANISTICOS
SCL-nº	SCX-nº	SOCIO - CULTURAL
		LÍMITE DE EQUIP./ ESPACIO LIBRE

CATÁLOGO

CATÁLOGO ARQUITECTÓNICO

ELEMENTO CATALOGADO

ÁREA DE RESPECTO

CATÁLOGO ARQUEOLÓXICO

ELEMENTO CATALOGADO

ÁREA DE CAUTELA

Concello de Touro

Estudio Técnico Galego, S.A.

PLAN XERAL DE ORDENACIÓN MUNICIPAL

DOCUMENTO DE APROBACIÓN DEFINITIVA

MODELO DE ASENTAMENTO POBOACIONAL

O Equipo Redactor:

PARROQUIA:	NÚCLEO:	
FOXÁS (SAN BREIXO)	**FOXÁS DE ABAIXO**	**11.03**

DATOS do NÚCLEO:

- HABITANTES: Núcleo: 82

- SITUACIÓN

Localízase ao sudoeste do concello e oeste da parroquia, nas proximidades dos núcleos de Tolán ao norte, o Outeiro de Millán ao sudoeste e Grixo ao sueste.

- TOPOGRAFÍA

Nunha zona de pendente acusada e algo accidentada, situada entre os ríos de Insua ao oeste e Brandelos ao leste, que verten ambas as súas augas ao río Ulla.

- ORIENTACIÓN: Norte - Sur.

- ESTRUCTURA VIARIA (Tipo e estado dos camiños)

Atópase integrada principalmente por unha pista de carácter municipal, de firme irregular e ancho escaso, sen beiravías ou dominados pola natureza e sinalización deficiente que dificulta o seu tránsito.

- TIPOLOXÍA e OBSERVACIÓNS

Núcleo con dúas tipoloxías, a tradicional concentrada con predominio da casa rural de pedra, localizada cara o sueste e a zona espalla, con predominio da vivenda moderna, localizada cara o noroeste.

- CULTIVOS

1ª FRANXA (interior a 50 m)	Pequenas hortas, videiras e árbores frutais.
2ª FRANXA (50 m a 250 m)	Pastos e millo.
3ª FRANXA (250 m ou mais)	Monte alto (piñeiros, carballos e eucaliptos).
OBSERVACIÓNS:	

EDIFICACIÓNS:

- Nº de VIVENDAS: Tradicional: 21 | Moderna: 11
- ESTADO de CONSERVACIÓN: As vivendas tradicionais atopasen en diferentes estados de conservación

- TIPOLOXÍA/ALTURA

Casa rural de B+I, con anexos de uso agrícola e gandeiro, alpendres, hórreos, garaxes... Pequenos cultivos de hortaliza e viñas ligadas á casa. Materiais tradicionais. Algunha está en ruínas. Tamén aparecen algunhas novas casas de B+I, tipo "chalet", con estructura de formigón, pechamento de ladrillo, revestimento cerámico ou lucido, cuberta de tella a dúas ou mais augas, etc. En ocasións, a casa nova substitúe á antiga, ficando esta como alpendre ou simplemente abandonada.

- Nº de CONST. AUXILIARES: Tradicional: 16 | Moderna: 31

- TIPOLOXÍA E ESTADO DE CONSERVACIÓN

Construccións en precario e engadidos de carácter agrícola ou gandeiro (hórreos, garaxes, cortes, cobertizos...), de materiais diversos (cachotería, madeira, ladrillo, etc.). Inclúense aquí as instalacións para explotación de vacún, anexas á casa (con estructura de formigón, pechamento de bloque e cuberta de fibrocemento, case invariablemente).

- HÓRREOS: Tradicional: 7 | Moderno: 1

- EDIFICACIÓNS NON RESIDENCIAIS

Agropecuarias	
Non agropecuarias	

EQUIPAMENTOS e ESPACIOS LIBRES:

TIPO	DENOMINACIÓN	TITUL.	S. EQ.	S. PARC.

SERVICIOS URBANÍSTICOS:

SERVICIO	TIPO
Abast. Auga	Traída/Pozo de barrena
Saneamento	Pozo negro
Electricidade	Sí
Alum. Público	Sí
Telefonía	Sí
Rec. Lixos	Sí
Transporte	Escolar

USOS:

INDUSTRIAL:
HOTELEIRO:
COMERCIAL:
OUTROS:

CRITERIOS de DELIMITACIÓN:

Tomouse un primeiro criterio onde o número de vivendas sexa maior ou igual a dúas, a partir das cales, e seguindo as pautas que se sinalan no artigo 13 da Lei 9/2002, de 30 de decembro, de ordenación urbanística e protección do medio rural de Galicia, creouse unha primeira poligonal que pecha as edificacións tradicionais seguindo o parcelario e as pegadas físicas existentes, e como máximo a 50 metros de ditas edificacións, de modo que o ámbito delimitado presente unha consolidación pola edificación de, alomenos, o 50%, pasando a formar o que podemos denominar como núcleo rural tradicional, localizada na zoa centro e en menor medida, na zona sur.

A partir desta e como máximo a 200 metros lineais da mesma, creouse outra poligonal que tenta englobar ao resto de edificacións, que delimitará o área de expansión de dito núcleo, desenvolvidas ao longo das pistas que integran o entramado viario, chegando a enlazar as delimitacións anteriores.

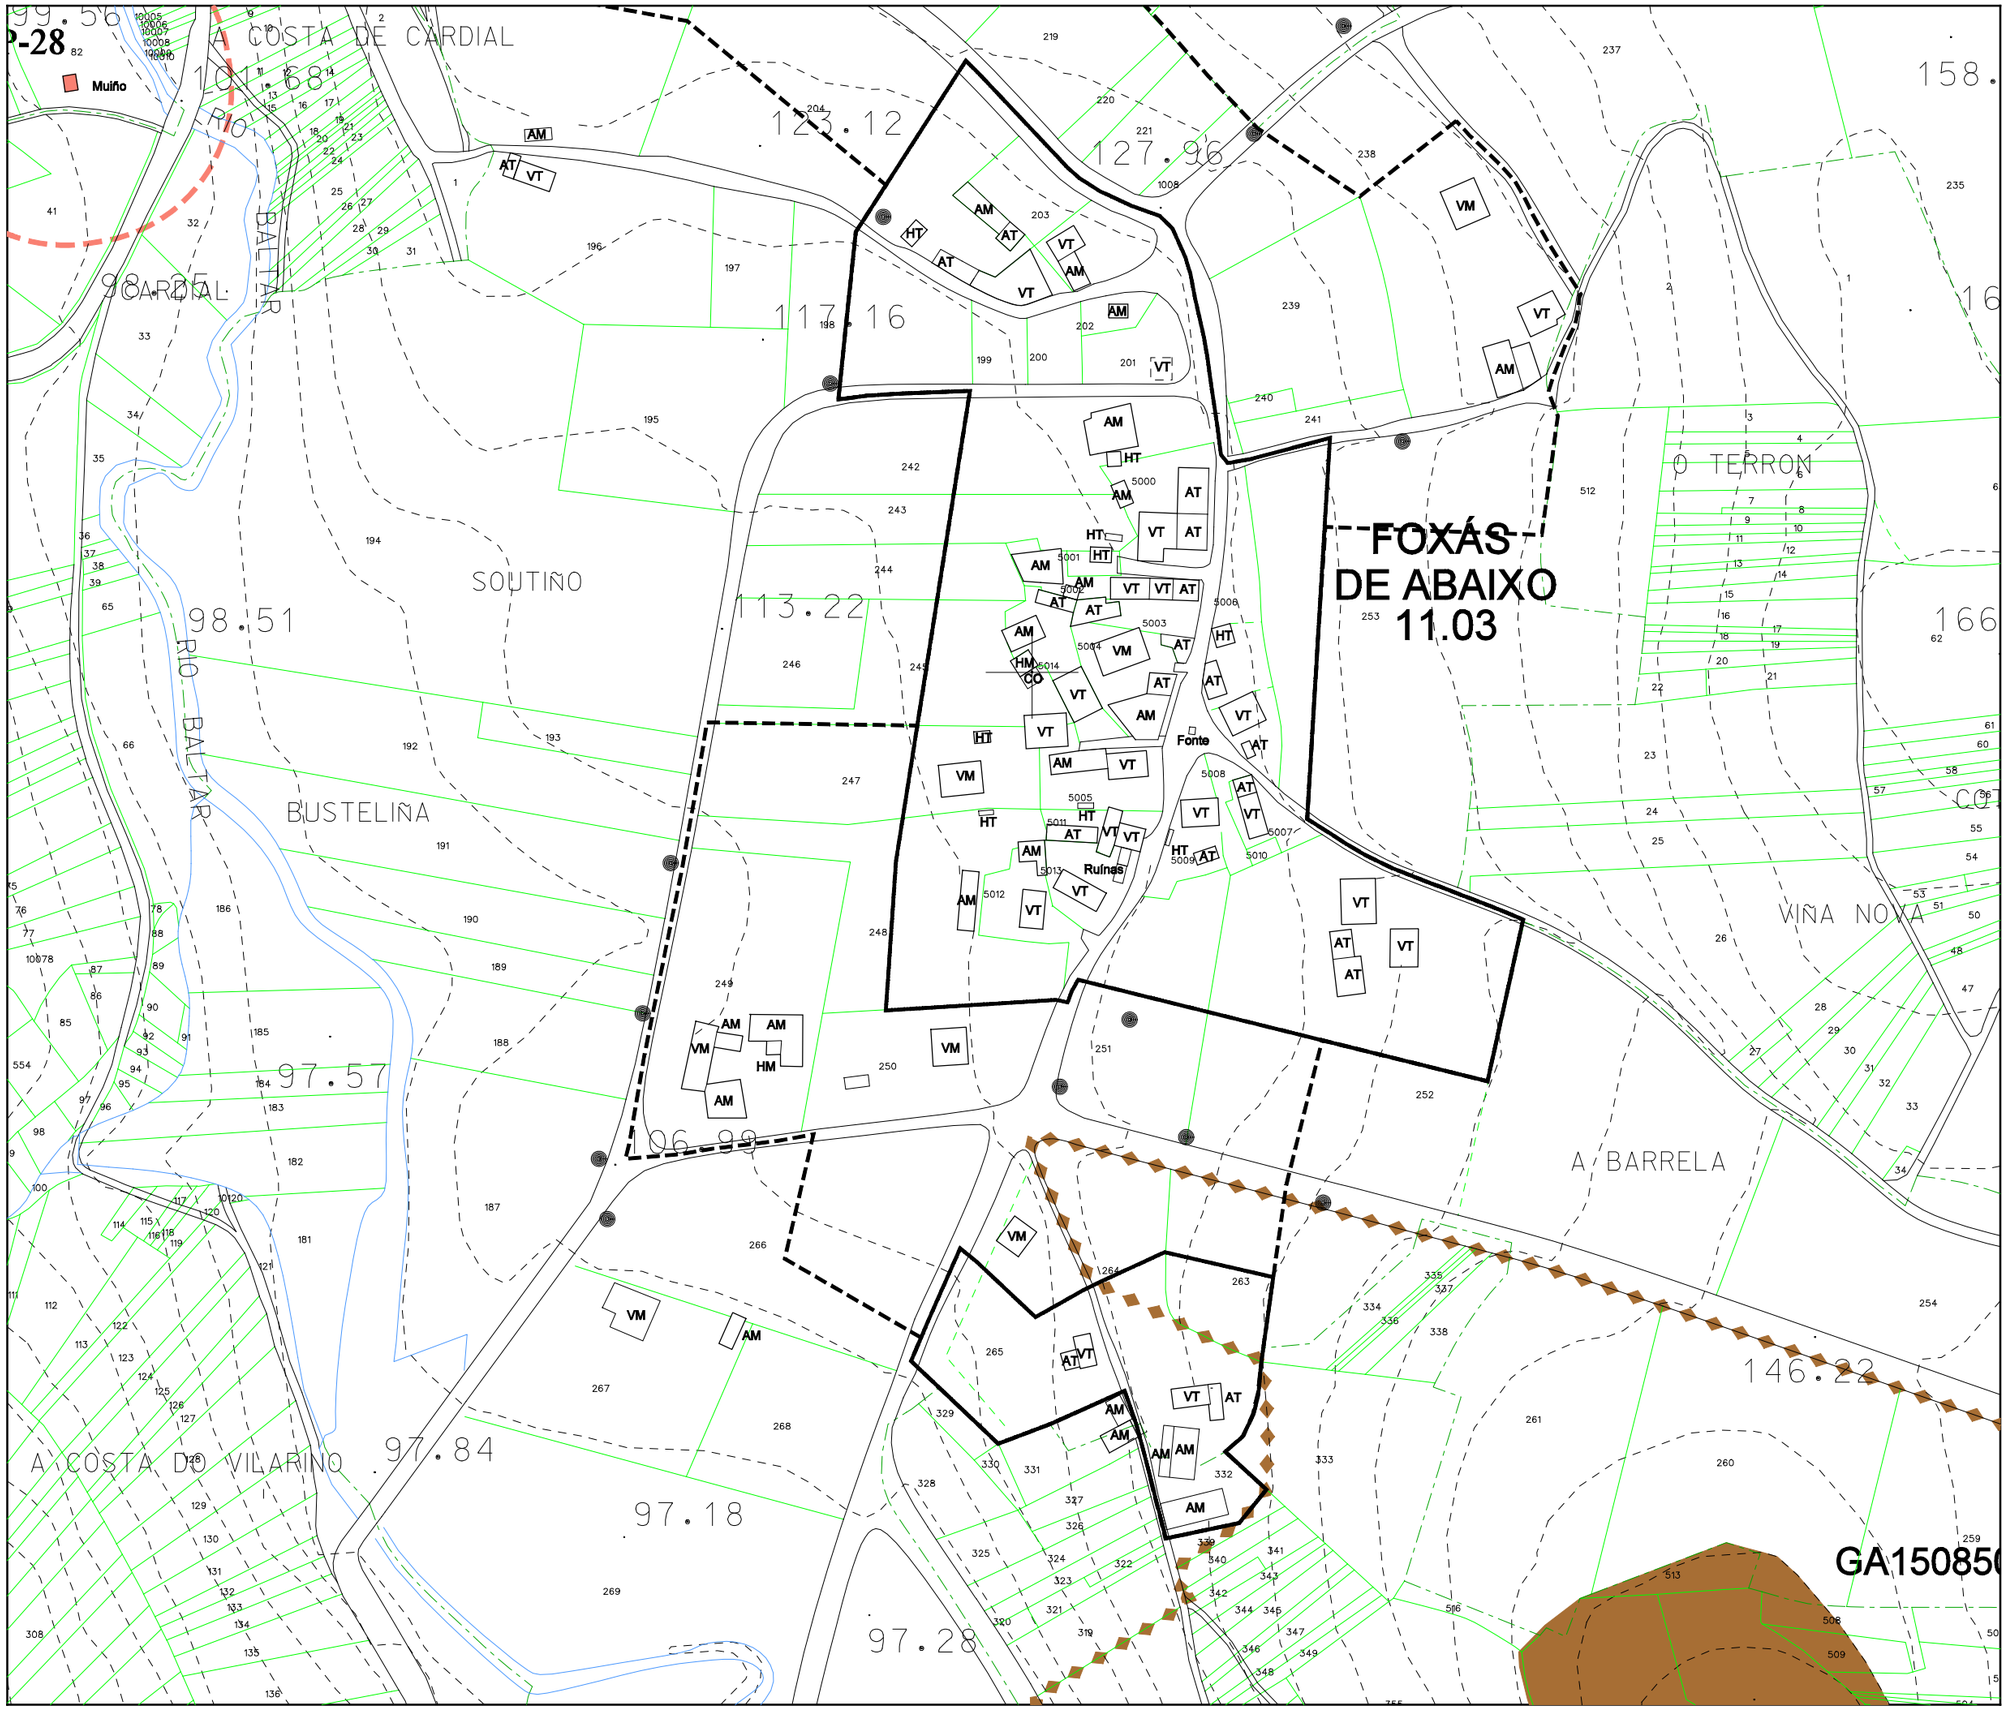

Parroquia:	FOXÁS (SAN BREIXO)
Fecha:	OUTUBRO 2009
Escala:	1:2000
Núcleo	FOXÁS DE ABAIXO
Número:	11.03

LENDA

NÚCLEO RURAL TRADICIONAL

ÁREA DE EXPANSIÓN

VR	Vivenda en ruinas	CO	Cobertizo
VT	Vivenda tradicional	HT	Hórreo tradicional
VM	Vivenda moderna	HM	Hórreo moderno
AT	Alpendre tradicional	R	Ruína
AM	Alpendre moderno	N	Nave

EQUIPAMENTOS E ESPACIOS LIBRES

S. Local	S. Xeral	Tipo
ELL-nº	ELX-nº	ESPACIOS LIBRES
ZVL-nº	ZVX-nº	ZONAS VERDES
ADL-nº	ADX-nº	ADMINISTRATIVO
CEL-nº	CEX-nº	CEMITERIO
DPL-nº	DPX-nº	DEPORTIVO
DCL-nº	DCX-nº	DOCENTE
REL-nº	REX-nº	RELIXIOSO
RCL-nº	RCX-nº	CONXUNTO PARROQUIAL
SAL-nº	SAX-nº	SANITARIO - ASISTENCIAL
SRL-nº	SRX-nº	SERVICIOS URBANISTICOS
SCL-nº	SCX-nº	SOCIO - CULTURAL
		LÍMITE DE EQUIP./ ESPACIO LIBRE

CATÁLOGO

CATÁLOGO ARQUITECTÓNICO

ELEMENTO CATALOGADO

ÁREA DE RESPECTO

CATÁLOGO ARQUEOLÓXICO

ELEMENTO CATALOGADO

ÁREA DE CAUTELA

Concello de Touro

Estudio Técnico Galego, S.A.

PLAN XERAL DE ORDENACIÓN MUNICIPAL

DOCUMENTO DE APROBACIÓN DEFINITIVA

MODELO DE ASENTAMENTO POBOACIONAL

O Equipo Redactor:

PARROQUIA:	NÚCLEO:	
FOXÁS (SAN BREIXO)	**GRIXÓ**	**11.04**

DATOS do NÚCLEO:

- HABITANTES — Núcleo: 34

- SITUACIÓN

Localízase ao sudoeste do concello e sur da parroquia, nas proximidades dos núcleos de Foxas de Abaixo ao noroeste, A Obra ao norte, Besaña ao nordés e Bendaña ao sueste.

- TOPOGRAFÍA

Na vertente sur da Zanca da Xesta, de suave pendente nas coutas mais altas que se fai mais accidentada e abrupta segundo descendemos cara o núcleo.

- ORIENTACIÓN — Nordés - Sudoeste.

- ESTRUCTURA VIARIA (Tipo e estado dos camiños)

Atópase integrada principalmente por unha pista de carácter municipal, de firme irregular e ancho escaso, sen beiravías ou dominados pola natureza e sinalización deficiente que dificulta o seu tránsito.

- TIPOLOXÍA e OBSERVACIÓNS

Núcleo concentrado tradicional con predominio da casa rural de pedra sobre a moderna ou tipo chalet. Inclúe en ao sur, na parte alta do mesmo, o lugar de A Quenlla.

- CULTIVOS		
	1ª FRANXA (interior a 50 m)	Pequenas hortas, videiras e árbores frutais.
	2ª FRANXA (50 m a 250 m)	Pastos e millo.
	3ª FRANXA (250 m ou mais)	Monte alto (piñeiros, carballos e eucaliptos).
	OBSERVACIÓNS:	

EDIFICACIÓNS:

- Nº de VIVENDAS	Tradicional: 14	Moderna: 5
- ESTADO de CONSERVACIÓN	As vivendas tradicionais atopasen en diferentes estados de conservación	

- TIPOLOXÍA/ALTURA

Casa rural de B+I, con anexos de uso agrícola e gandeiro, alpendres, hórreos, garaxes... Pequenos cultivos de hortaliza e viñas ligadas á casa. Materiais tradicionais. Algunha está en ruínas. Tamén aparecen algunhas novas casas de B+I, tipo "chalet", con estructura de formigón, pechamento de ladrillo, revestimento cerámico ou lucido, cuberta de tella a dúas ou mais augas, etc. En ocasións, a casa nova substitúe á antiga, ficando esta como alpendre ou simplemente abandonada.

- Nº de CONST. AUXILIARES	Tradicional: 12	Moderna: 12

- TIPOLOXÍA E ESTADO DE CONSERVACIÓN

Construccións en precario e engadidos de carácter agrícola ou gandeiro (hórreos, garaxes, cortes, cobertizos...), de materiais diversos (cachotería, madeira, ladrillo, etc.). Inclúense aquí as instalacións para explotación de vacún, anexas á casa (con estructura de formigón, pechamento de bloque e cuberta de fibrocemento, case invariablemente).

- HÓRREOS	Tradicional: 8	Moderno: 1

- EDIFICACIÓNS NON RESIDENCIAIS

Agropecuarias	
Non agropecuarias	

EQUIPAMENTOS e ESPACIOS LIBRES:

TIPO	DENOMINACIÓN	TITUL.	S. EQ.	S. PARC.
REL	Capela	Ecles.		79 m²

SERVICIOS URBANÍSTICOS:

SERVICIO	TIPO
Abast. Auga	Traída/Pozo de barrena
Saneamento	Pozo negro
Electricidade	Sí
Alum. Público	Sí
Telefonía	Sí
Rec. Lixos	Sí
Transporte	Escolar

USOS:

INDUSTRIAL:
HOTELEIRO:
COMERCIAL:
OUTROS:

CRITERIOS de DELIMITACIÓN:

Tomouse un primeiro criterio onde o número de vivendas sexa maior ou igual a dúas, a partir das cales, e seguindo as pautas que se sinalan no artigo 13 da Lei 9/2002, de 30 de decembro, de ordenación urbanística e protección do medio rural de Galicia, creouse unha primeira poligonal que pecha as edificacións tradicionais seguindo o parcelario e as pegadas físicas existentes, e como máximo a 50 metros de ditas edificacións, de modo que o ámbito delimitado presente unha consolidación pola edificación de, alomenos, o 50%, pasando a formar o que podemos denominar como núcleo rural tradicional. Dúas son as áreas que cumprirían dita premisa, que non chegan a enlazar debido á orografía do terreo. A primeira, e máis grande, na zoa norte, integrada soamente por vivendas do concello e a segunda condicionada á existencia de unha vivenda no concello limítrofe.

A partir desta creouse outra poligonal que tenta englobar ao resto de edificacións, que delimitará o área de expansión de dito núcleo, localizándose principalmente cara o leste .

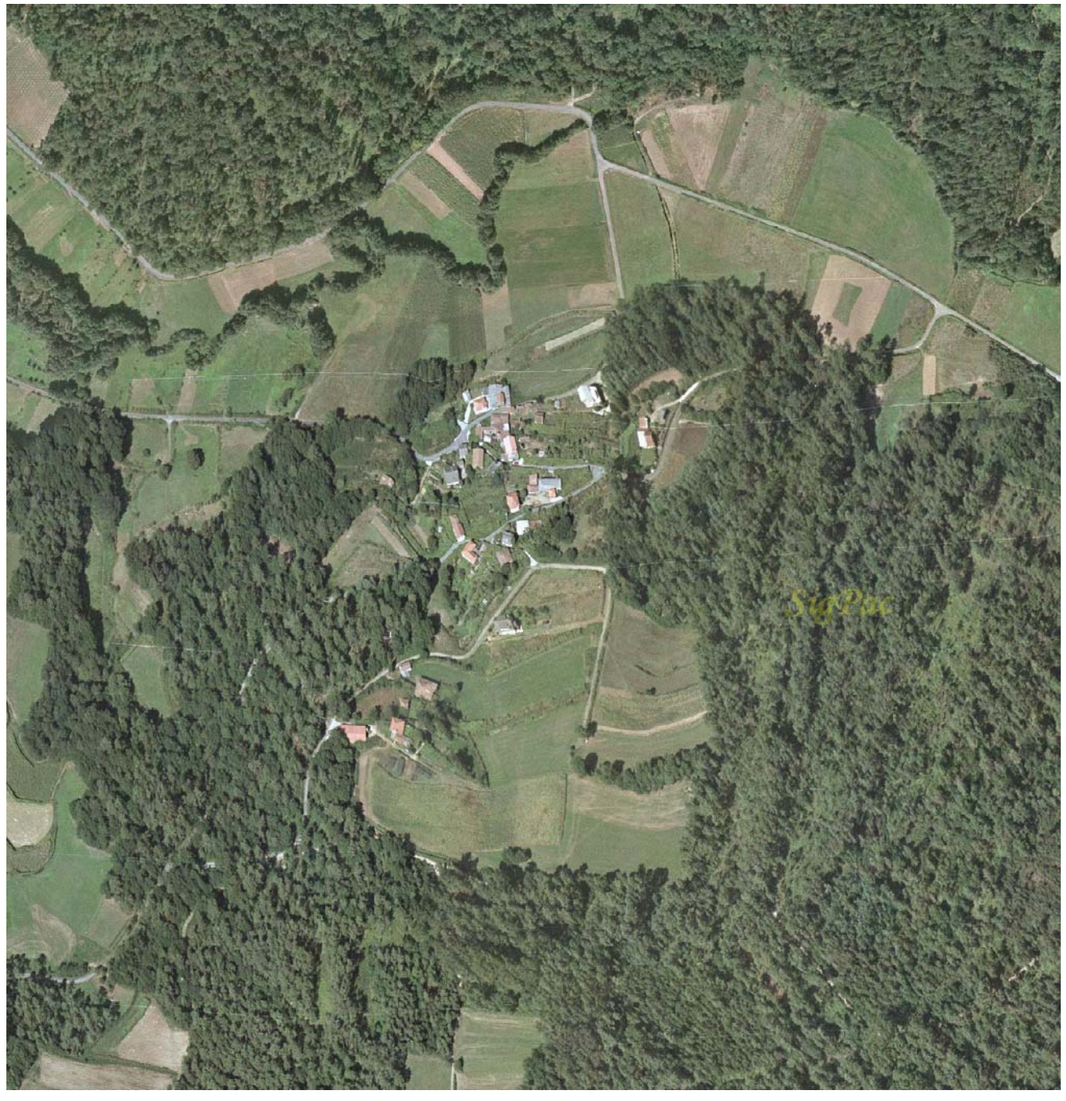

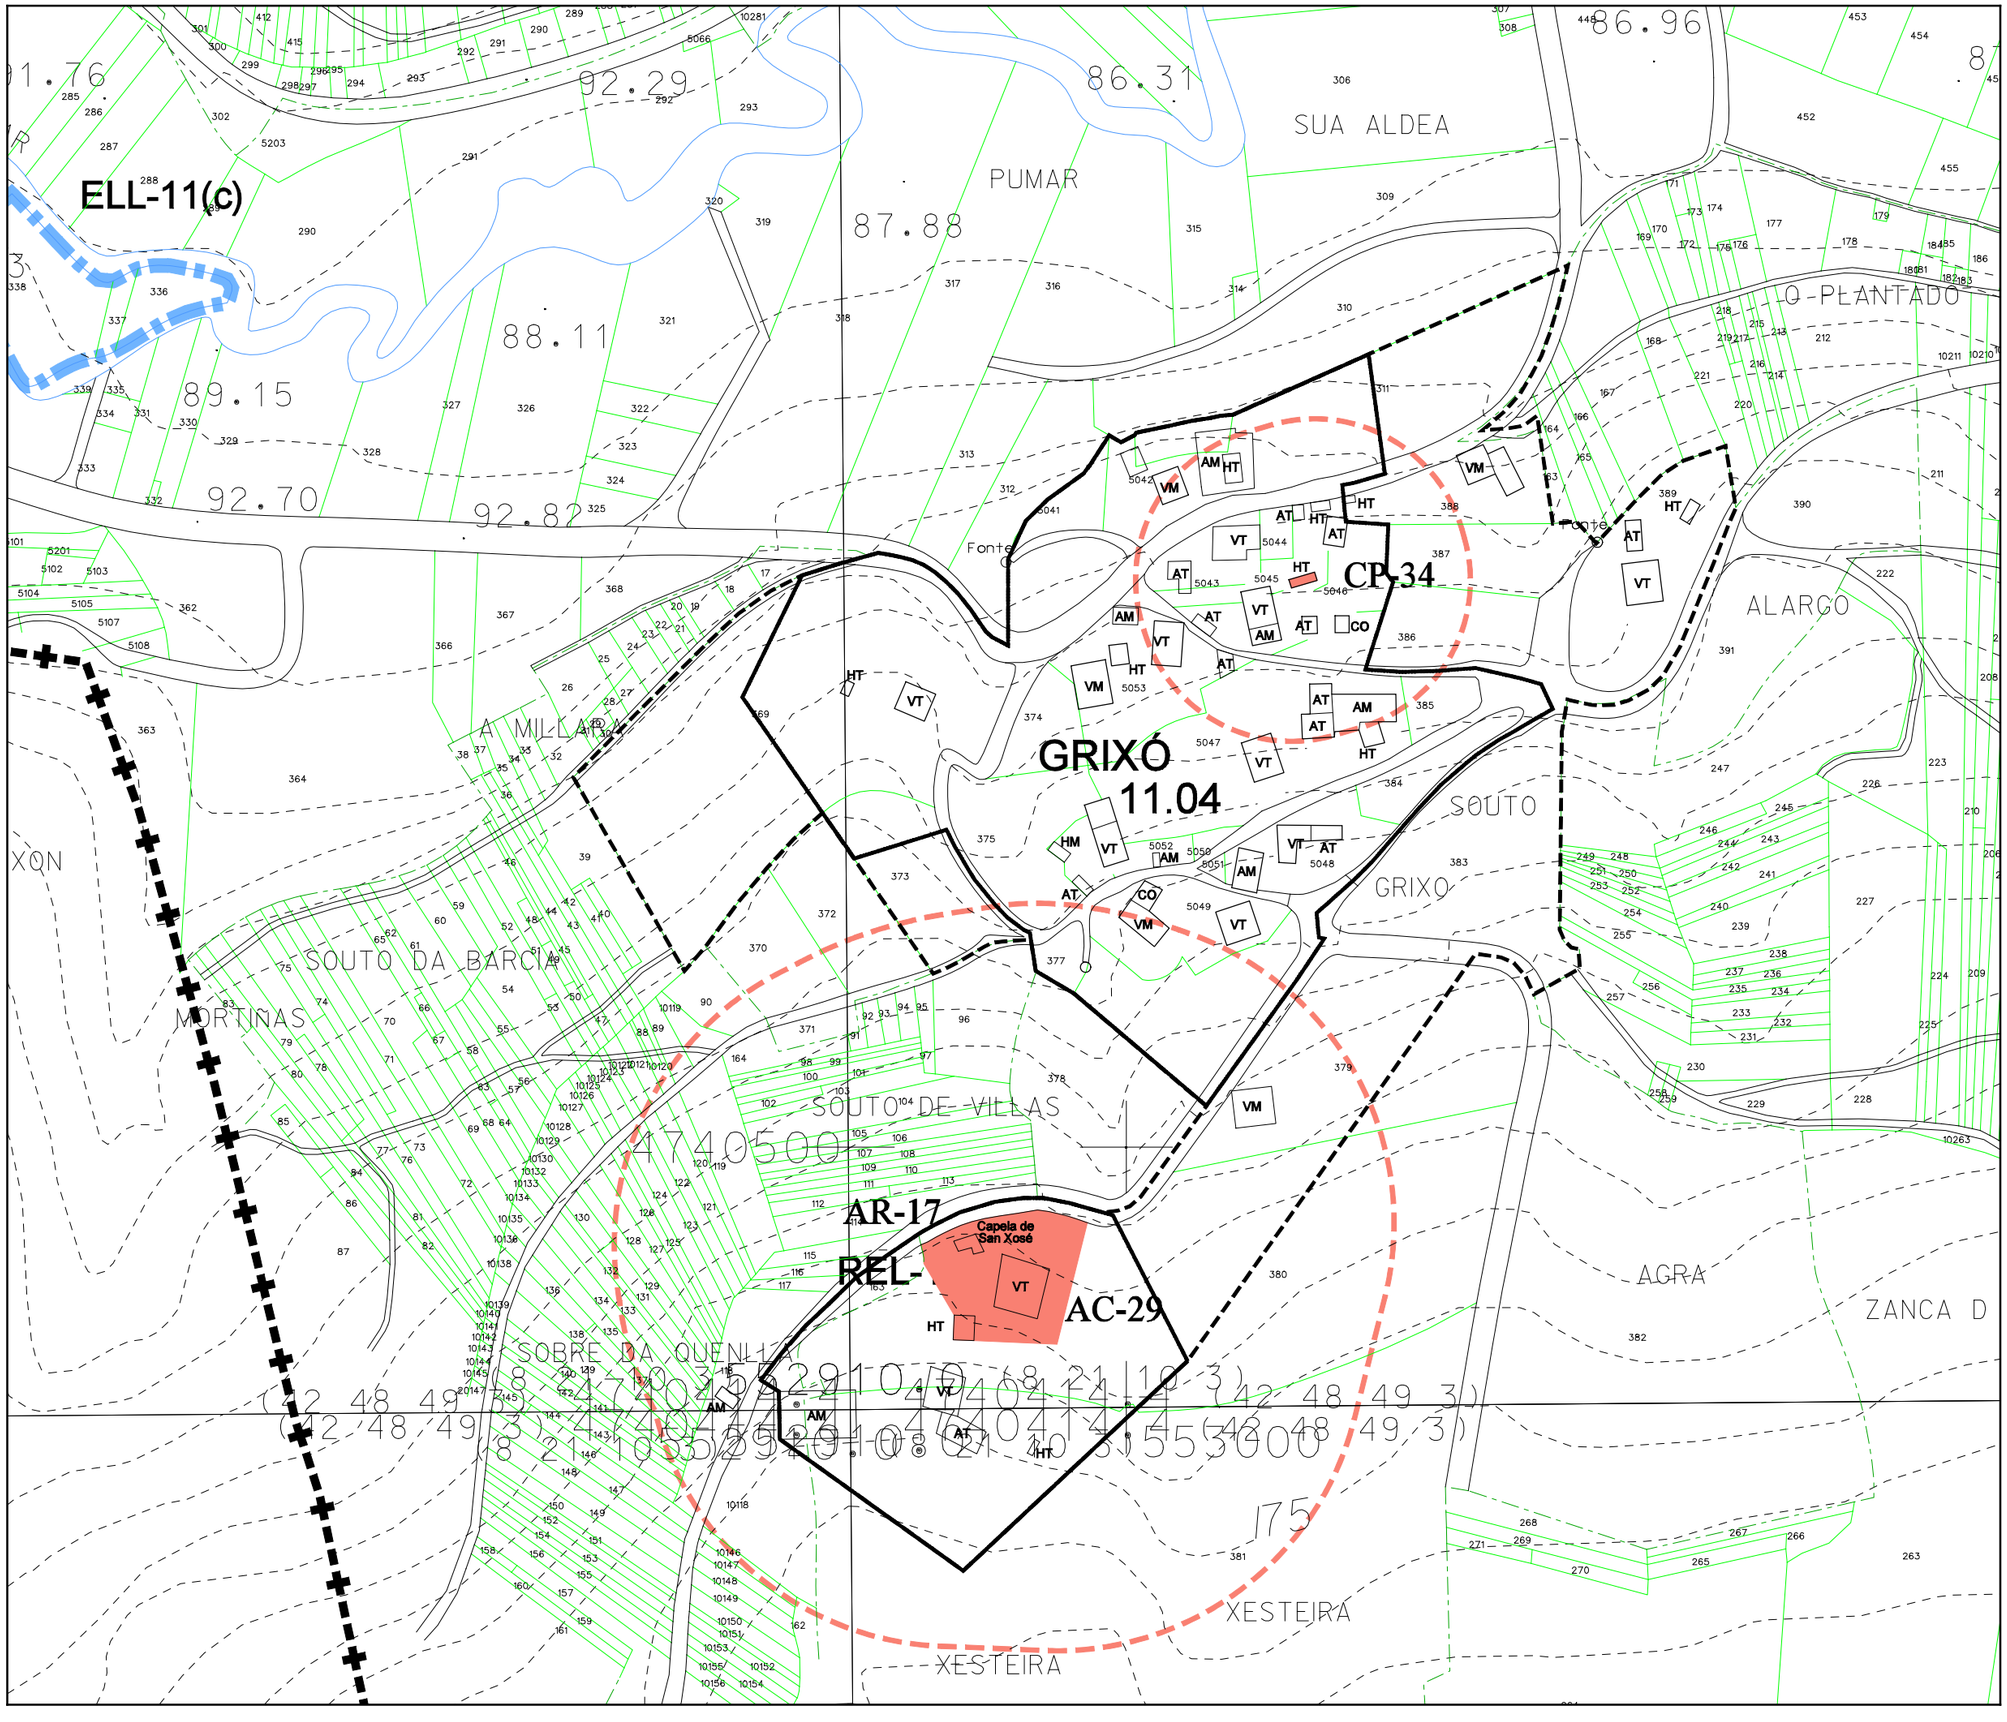

Parroquia: FOXÁS (SAN BREIXO)	Fecha: OUTUBRO 2009
	Escala: 1:2000
Núcleo: GRIXÓ	Número: 11.04

LENDA

NÚCLEO RURAL TRADICIONAL

ÁREA DE EXPANSIÓN

VR	Vivenda en ruinas	CO	Cobertizo
VT	Vivenda tradicional	HT	Hórreo tradicional
VM	Vivenda moderna	HM	Hórreo moderno
AT	Alpendre tradicional	R	Ruina
AM	Alpendre moderno	N	Nave

EQUIPAMENTOS E ESPACIOS LIBRES

S. Local	S. Xeral	Tipo
ELL-nº	ELX-nº	ESPACIOS LIBRES
ZVL-nº	ZVX-nº	ZONAS VERDES
ADL-nº	ADX-nº	ADMINISTRATIVO
CEL-nº	CEX-nº	CEMITERIO
DPL-nº	DPX-nº	DEPORTIVO
DCL-nº	DCX-nº	DOCENTE
REL-nº	REX-nº	RELIXIOSO
RCL-nº	RCX-nº	CONXUNTO PARROQUIAL
SAL-nº	SAX-nº	SANITARIO - ASISTENCIAL
SRL-nº	SRX-nº	SERVICIOS URBANISTICOS
SCL-nº	SCX-nº	SOCIO - CULTURAL
		LÍMITE DE EQUIP./ ESPACIO LIBRE

CATÁLOGO

CATÁLOGO ARQUITECTÓNICO

ELEMENTO CATALOGADO

ÁREA DE RESPECTO

CATÁLOGO ARQUEOLÓXICO

ELEMENTO CATALOGADO

ÁREA DE CAUTELA

Concello de Toura

Estudio Técnico Galego, S.A.

PLAN XERAL DE ORDENACIÓN MUNICIPAL

DOCUMENTO DE APROBACIÓN DEFINITIVA

MODELO DE ASENTAMENTO POBOACIONAL

O Equipo Redactor:

PARROQUIA:	NÚCLEO:	
FOXÁS (SAN BREIXO)	**OBRA, A**	**11.05**

DATOS do NÚCLEO:

- HABITANTES — Núcleo: 116

- SITUACIÓN

Localízase ao sudoeste do concello e centro da parroquia, nas proximidades dos núcleos de Foxás de Abaixo ao sudoeste, Tolán e A Eirexe ao oeste, Sobredo ao noroeste e Besaña ao sueste.

- TOPOGRAFÍA

Nunha zona de pendente acusada e algo accidentada, situada entre os ríos de Brandelos ao oeste e o río Ulla ao leste.

- ORIENTACIÓN — Noroeste - Sueste.

- ESTRUCTURA VIARIA (Tipo e estado dos camiños)

Atópase integrada principalmente por unha pista de carácter municipal, de firme irregular e ancho escaso, sen beiravías ou dominados pola natureza e sinalización deficiente que dificulta o seu tránsito.

- TIPOLOXÍA e OBSERVACIÓNS

Núcleo concentrado tradicional con alternancia da casa rural de pedra e a moderna ou tipo chalet, atopándose a primeira mais concentrada e a segunda mais espalla.

- CULTIVOS		
	1ª FRANXA (interior a 50 m)	Pequenas hortas, videiras e árbores frutais.
	2ª FRANXA (50 m a 250 m)	Pastos e millo.
	3ª FRANXA (250 m ou mais)	Monte alto (piñeiros, carballos e eucaliptos).
	OBSERVACIÓNS:	

EDIFICACIÓNS:

- Nº de VIVENDAS	Tradicional: 29	Moderna: 26
- ESTADO de CONSERVACIÓN	As vivendas tradicionais atopasen en diferentes estados de conservación, chegando á ruína.	

- TIPOLOXÍA/ALTURA

Casa rural de B+I, con anexos de uso agrícola e gandeiro, alpendres, hórreos, garaxes... Pequenos cultivos de hortaliza e viñas ligadas á casa. Materiais tradicionais. Algunha está en ruínas. Tamén aparecen algunhas novas casas de B+I, tipo "chalet", con estructura de formigón, pechamento de ladrillo, revestimento cerámico ou lucido, cuberta de tella a dúas ou mais augas, etc. En ocasións, a casa nova substitúe á antiga, ficando esta como alpendre ou simplemente abandonada.

- Nº de CONST. AUXILIARES	Tradicional: 28	Moderna: 55

- TIPOLOXÍA E ESTADO DE CONSERVACIÓN

Construccións en precario e engadidos de carácter agrícola ou gandeiro (hórreos, garaxes, cortes, cobertizos...), de materiais diversos (cachotería, madeira, ladrillo, etc.). Inclúense aquí as instalacións para explotación de vacún, anexas á casa (con estructura de formigón, pechamento de bloque e cuberta de fibrocemento, case invariablemente).

- HÓRREOS	Tradicional: 12	Moderno: 3

- EDIFICACIÓNS NON RESIDENCIAIS

Agropecuarias	
Non agropecuarias	

EQUIPAMENTOS e ESPACIOS LIBRES:

TIPO	DENOMINACIÓN	TITUL.	S. EQ.	S. PARC.
ELL	Campo da festa	Munic.		1753 m²
REL	Ermida	Ecles.		382 m²

SERVICIOS URBANÍSTICOS:

SERVICIO	TIPO
Abast. Auga	Traída/Pozo de barrena
Saneamento	Pozo negro
Electricidade	Sí
Alum. Público	Sí
Telefonía	Sí
Rec. Lixos	Sí
Transporte	Escolar

USOS:

INDUSTRIAL:
HOTELEIRO:
COMERCIAL:
OUTROS:

CRITERIOS de DELIMITACIÓN:

Tomouse un primeiro criterio onde o número de vivendas sexa maior ou igual a dúas, a partir das cales, e seguindo as pautas que se sinalan no artigo 13 da Lei 9/2002, de 30 de decembro, de ordenación urbanística e protección do medio rural de Galicia, creouse unha primeira poligonal que pecha as edificacións tradicionais seguindo o parcelario e as pegadas físicas existentes, e como máximo a 50 metros de ditas edificacións, de modo que o ámbito delimitado presente unha consolidación pola edificación de, alomenos, o 50%, pasando a formar o que podemos denominar como núcleo rural tradicional.

A partir desta e como máximo a 200 metros lineais da mesma, creouse outra poligonal que tenta englobar ao resto de edificacións, que delimitará o área de expansión de dito núcleo, desenvolvida ao longo das pistas de concentración, cadrando coa zona mais chá.

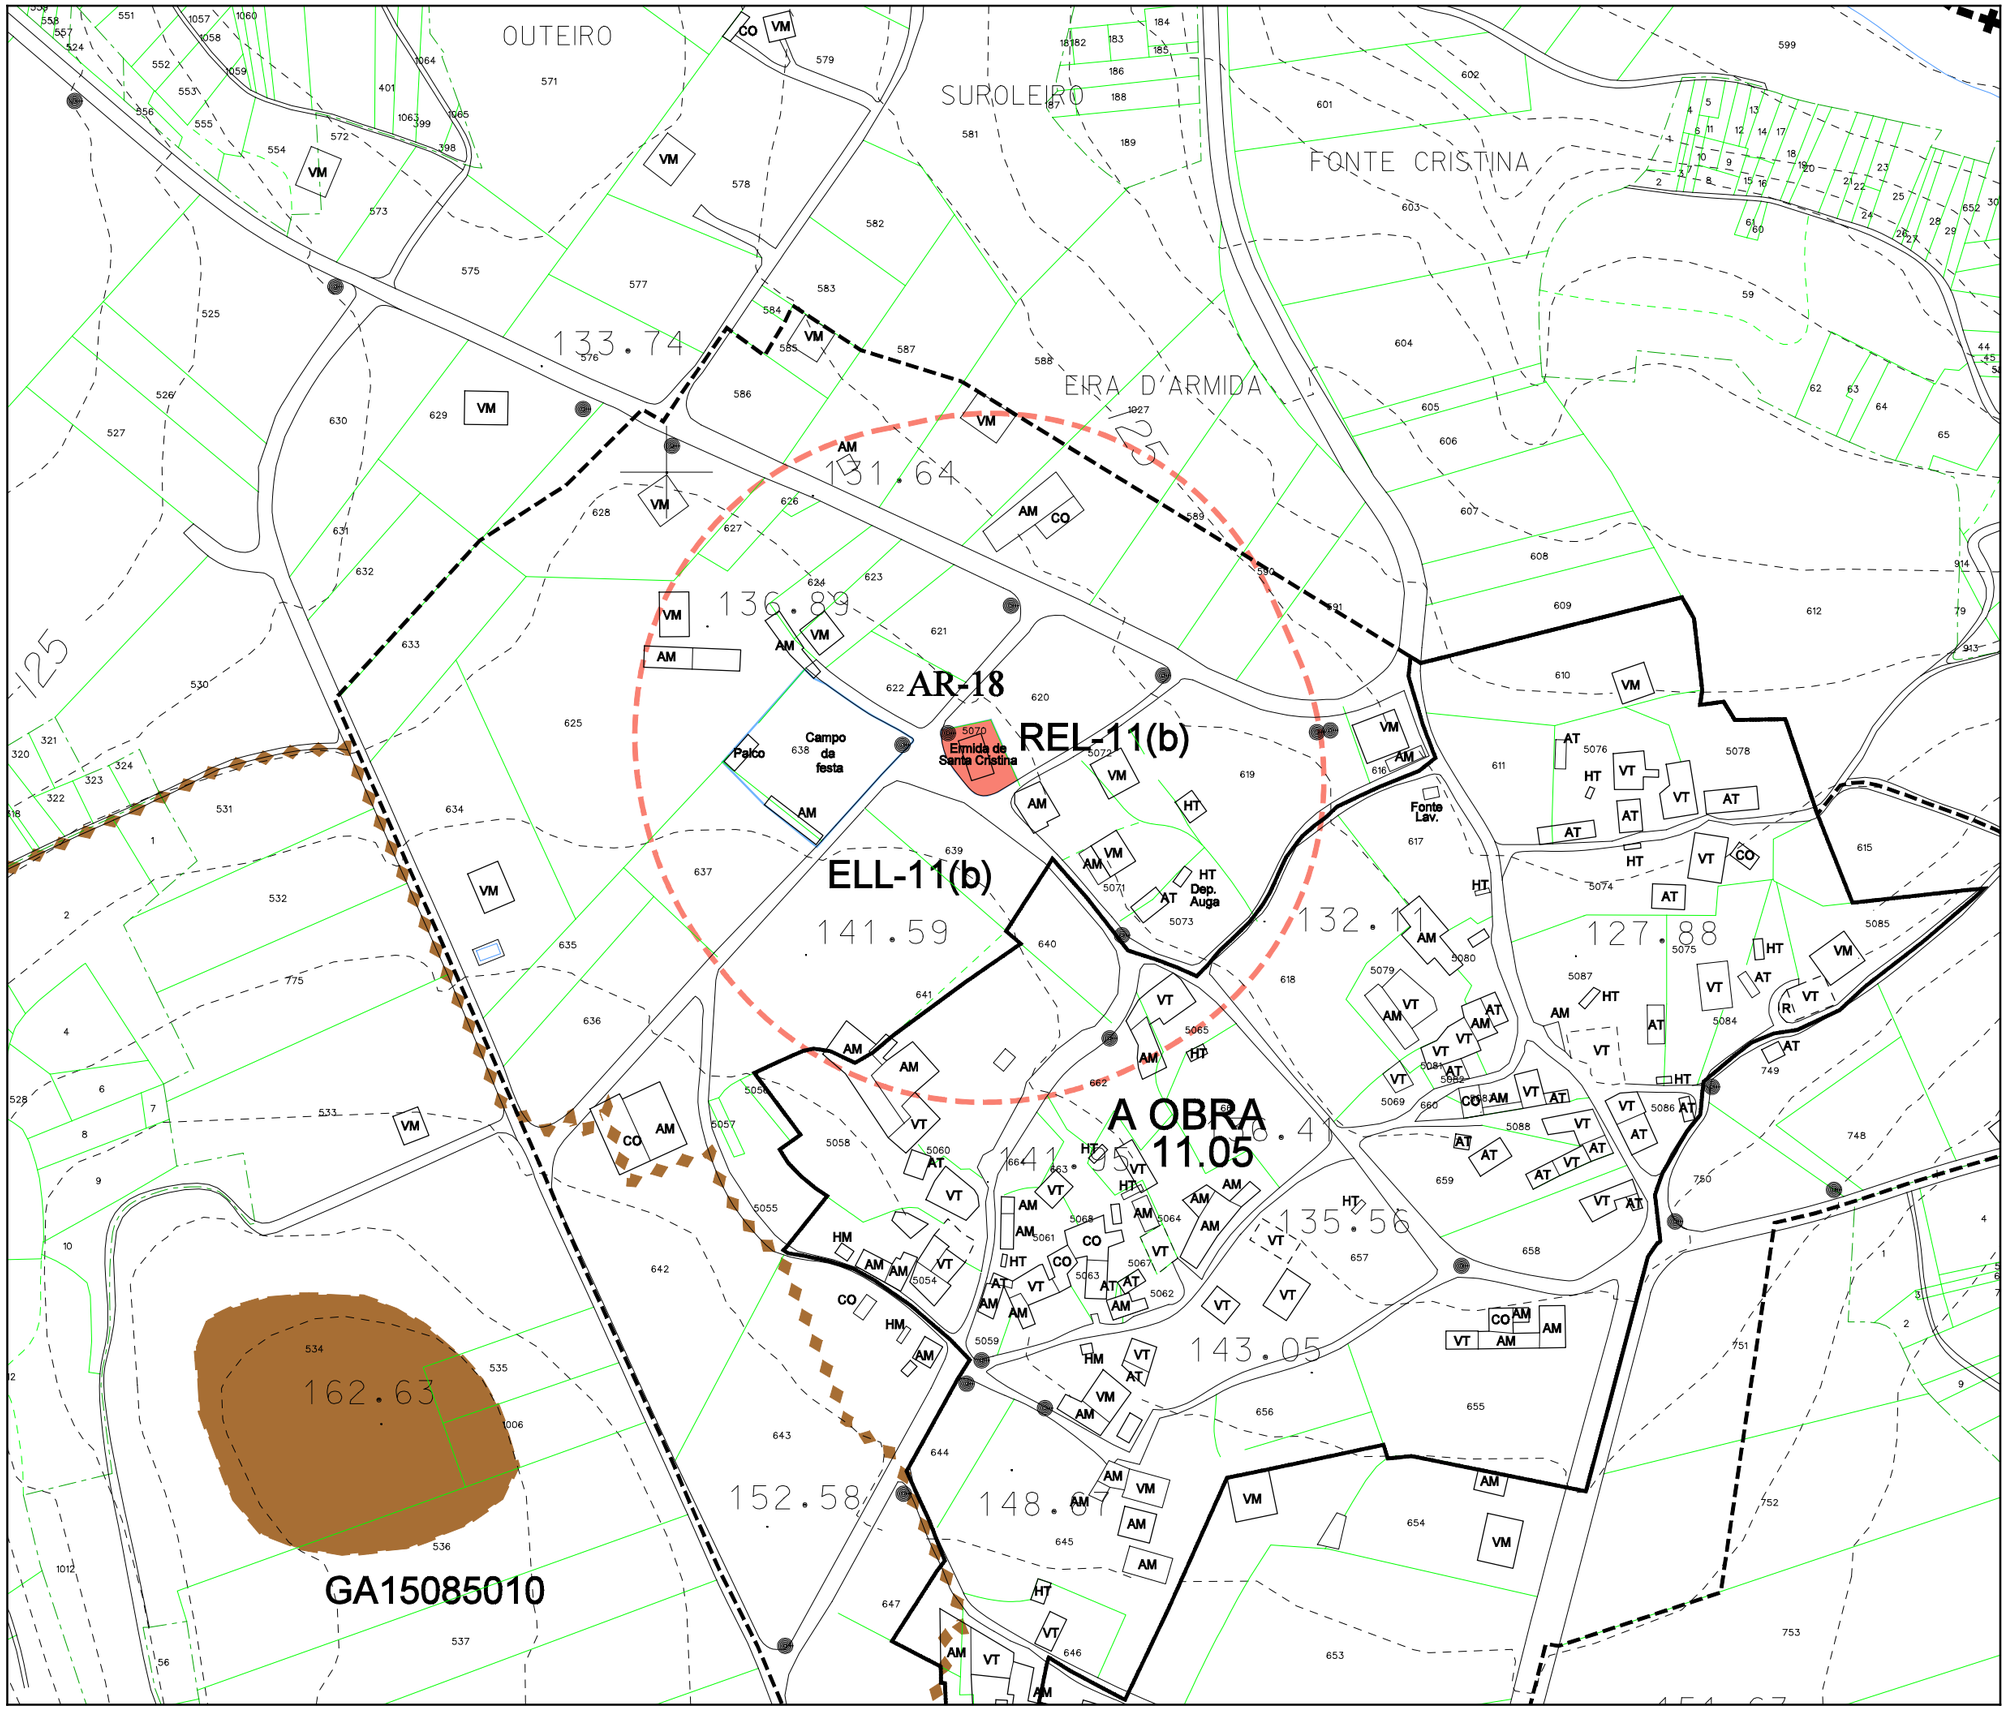

Parroquia:	FOXÁS (SAN BREIXO)
Fecha:	OUTUBRO 2009
Escala:	1:2000
Núcleo	A OBRA
Número:	11.05a

LENDA

NÚCLEO RURAL TRADICIONAL

ÁREA DE EXPANSIÓN

VR	Vivenda en ruinas	CO	Cobertizo
VT	Vivenda tradicional	HT	Hórreo tradicional
VM	Vivenda moderna	HM	Hórreo moderno
AT	Alpendre tradicional	R	Ruina
AM	Alpendre moderno	N	Nave

EQUIPAMENTOS E ESPACIOS LIBRES

S. Local	S. Xeral	Tipo
ELL-nº	ELX-nº	ESPACIOS LIBRES
ZVL-nº	ZVX-nº	ZONAS VERDES
ADL-nº	ADX-nº	ADMINISTRATIVO
CEL-nº	CEX-nº	CEMITERIO
DPL-nº	DPX-nº	DEPORTIVO
DCL-nº	DCX-nº	DOCENTE
REL-nº	REX-nº	RELIXIOSO
RCL-nº	RCX-nº	CONXUNTO PARROQUIAL
SAL-nº	SAX-nº	SANITARIO - ASISTENCIAL
SRL-nº	SRX-nº	SERVICIOS URBANISTICOS
SCL-nº	SCX-nº	SOCIO - CULTURAL
		LÍMITE DE EQUIP./ ESPACIO LIBRE

CATÁLOGO

CATÁLOGO ARQUITECTÓNICO

ELEMENTO CATALOGADO

ÁREA DE RESPECTO

CATÁLOGO ARQUEOLÓXICO

ELEMENTO CATALOGADO

ÁREA DE CAUTELA

Concello de Toro

Estudio Técnico Galego, S.A.

PLAN XERAL DE ORDENACIÓN MUNICIPAL

DOCUMENTO DE APROBACIÓN DEFINITIVA

MODELO DE ASENTAMENTO POBOACIONAL

O Equipo Redactor:

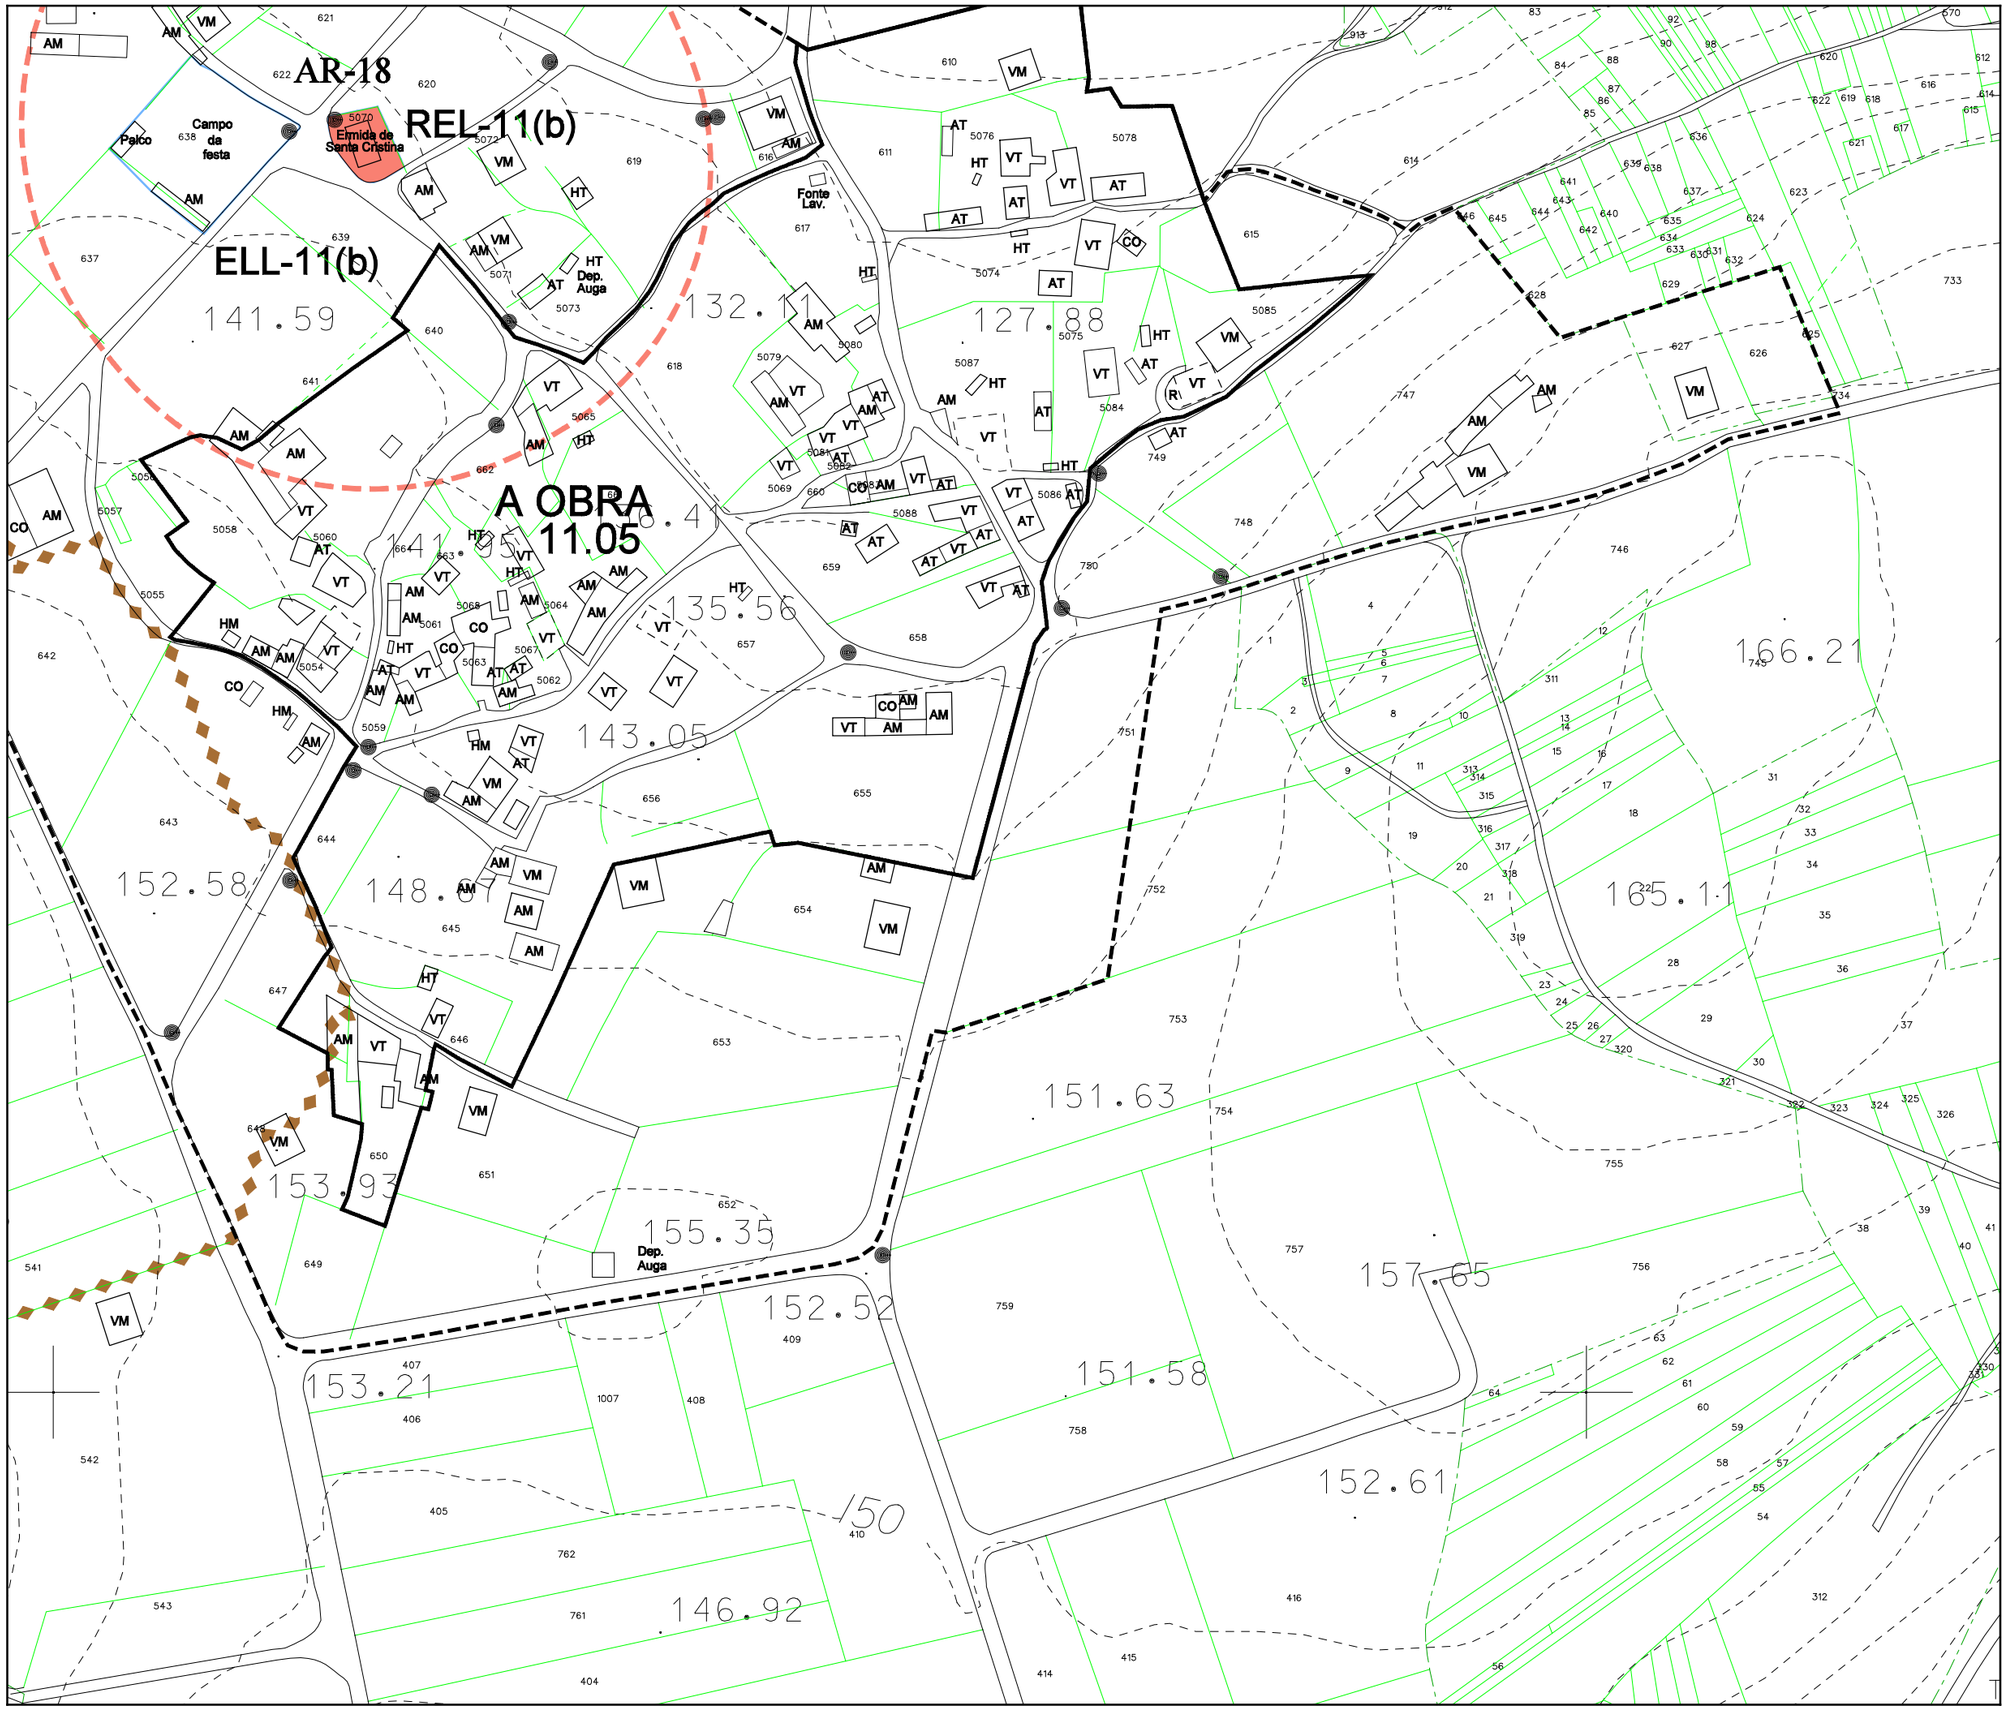

Parroquia: FOXÁS (SAN BREIXO)	Fecha: OUTUBRO 2009
	Escala: 1:2000
Núcleo: A OBRA	Número: 11.05b

LENDA

NÚCLEO RURAL TRADICIONAL

ÁREA DE EXPANSIÓN

VR	Vivenda en ruinas	CO	Cobertizo
VT	Vivenda tradicional	HT	Hórreo tradicional
VM	Vivenda moderna	HM	Hórreo moderno
AT	Alpendre tradicional	R	Ruina
AM	Alpendre moderno	N	Nave

EQUIPAMENTOS E ESPACIOS LIBRES

S. Local	S. Xeral	Tipo
ELL-nº	ELX-nº	ESPACIOS LIBRES
ZVL-nº	ZVX-nº	ZONAS VERDES
ADL-nº	ADX-nº	ADMINISTRATIVO
CEL-nº	CEX-nº	CEMITERIO
DPL-nº	DPX-nº	DEPORTIVO
DCL-nº	DCX-nº	DOCENTE
REL-nº	REX-nº	RELIXIOSO
RCL-nº	RCX-nº	CONXUNTO PARROQUIAL
SAL-nº	SAX-nº	SANITARIO - ASISTENCIAL
SRL-nº	SRX-nº	SERVICIOS URBANISTICOS
SCL-nº	SCX-nº	SOCIO - CULTURAL
		LÍMITE DE EQUIP./ ESPACIO LIBRE

CATÁLOGO

CATÁLOGO ARQUITECTÓNICO

ELEMENTO CATALOGADO

ÁREA DE RESPECTO

CATÁLOGO ARQUEOLÓXICO

ELEMENTO CATALOGADO

ÁREA DE CAUTELA

Concello de Touro

Estudio Técnico Galego, S.A.

PLAN XERAL DE ORDENACIÓN MUNICIPAL

DOCUMENTO DE APROBACIÓN DEFINITIVA

MODELO DE ASENTAMENTO POBOACIONAL

O Equipo Redactor:

PARROQUIA:	NÚCLEO:	
FOXÁS (SAN BREIXO)	**SOBREDO**	**11.06**

DATOS do NÚCLEO:

- HABITANTES: Núcleo: 28

- SITUACIÓN

Localízase ao sudoeste do concello e noroeste da parroquia, nas proximidades dos núcleos de Mince ao noroeste e A Eirexe ao sur.

- TOPOGRAFÍA

Nunha zona de pendente acusada e algo accidentada, situada entre os ríos de Insua ao oeste e Brandelos ao leste, que verten ambas as súas augas ao río Ulla.

- ORIENTACIÓN: Nordés - Sudoeste.

- ESTRUCTURA VIARIA (Tipo e estado dos camiños)

Atópase integrada principalmente por unha pista de carácter municipal, de firme irregular e ancho escaso, sen beiravías ou dominados pola natureza e sinalización deficiente que dificulta o seu tránsito.

- TIPOLOXÍA e OBSERVACIÓNS

Núcleo concentrado tradicional con alternancia da casa rural de pedra e a moderna de nova construcción.

- CULTIVOS

1ª FRANXA (interior a 50 m)	Pequenas hortas, videiras e árbores frutais.
2ª FRANXA (50 m a 250 m)	Pastos e millo.
3ª FRANXA (250 m ou mais)	Monte alto (piñeiros, carballos e eucaliptos).
OBSERVACIÓNS:	

EDIFICACIÓNS:

- Nº de VIVENDAS: Tradicional: 12 — Moderna: 3

- ESTADO de CONSERVACIÓN: As vivendas tradicionais atopasen en diferentes estados de conservación.

- TIPOLOXÍA/ALTURA

Casa rural de B+I, con anexos de uso agrícola e gandeiro, alpendres, hórreos, garaxes... Pequenos cultivos de hortaliza e viñas ligadas á casa. Materiais tradicionais. Algunha está en ruínas. Tamén aparecen algunhas novas casas de B+I, tipo "chalet", con estructura de formigón, pechamento de ladrillo, revestimento cerámico ou lucido, cuberta de tella a dúas ou mais augas, etc. En ocasións, a casa nova substitúe á antiga, ficando esta como alpendre ou simplemente abandonada.

- Nº de CONST. AUXILIARES: Tradicional: 15 — Moderna: 11

- TIPOLOXÍA E ESTADO DE CONSERVACIÓN

Construccións en precario e engadidos de carácter agrícola ou gandeiro (hórreos, garaxes, cortes, cobertizos...), de materiais diversos (cachotería, madeira, ladrillo, etc.). Inclúense aquí as instalacións para explotación de vacún, anexas á casa (con estructura de formigón, pechamento de bloque e cuberta de fibrocemento, case invariablemente).

- HÓRREOS: Tradicional: 4 — Moderno: 1

- EDIFICACIÓNS NON RESIDENCIAIS

Agropecuarias	
Non agropecuarias	

EQUIPAMENTOS e ESPACIOS LIBRES:

TIPO	DENOMINACIÓN	TITUL.	S. EQ.	S. PARC.

SERVICIOS URBANÍSTICOS:

SERVICIO	TIPO
Abast. Auga	Traída/Pozo de barrena
Saneamento	Pozo negro
Electricidade	Sí
Alum. Público	Sí
Telefonía	Sí
Rec. Lixos	Sí
Transporte	Escolar

USOS:

INDUSTRIAL:
HOTELEIRO:
COMERCIAL:
OUTROS:

CRITERIOS de DELIMITACIÓN:

Tomouse un primeiro criterio onde o número de vivendas sexa maior ou igual a dúas, a partir das cales, e seguindo as pautas que se sinalan no artigo 13 da Lei 9/2002, de 30 de decembro, de ordenación urbanística e protección do medio rural de Galicia, creouse unha primeira poligonal que pecha as edificacións tradicionais seguindo o parcelario e as pegadas físicas existentes, e como máximo a 50 metros de ditas edificacións, de modo que o ámbito delimitado presente unha consolidación pola edificación de, alomenos, o 50%, pasando a formar o que podemos denominar como núcleo rural tradicional.

A partir desta creouse outra poligonal que tenta englobar ao resto de edificacións, que delimitará o área de expansión de dito núcleo.

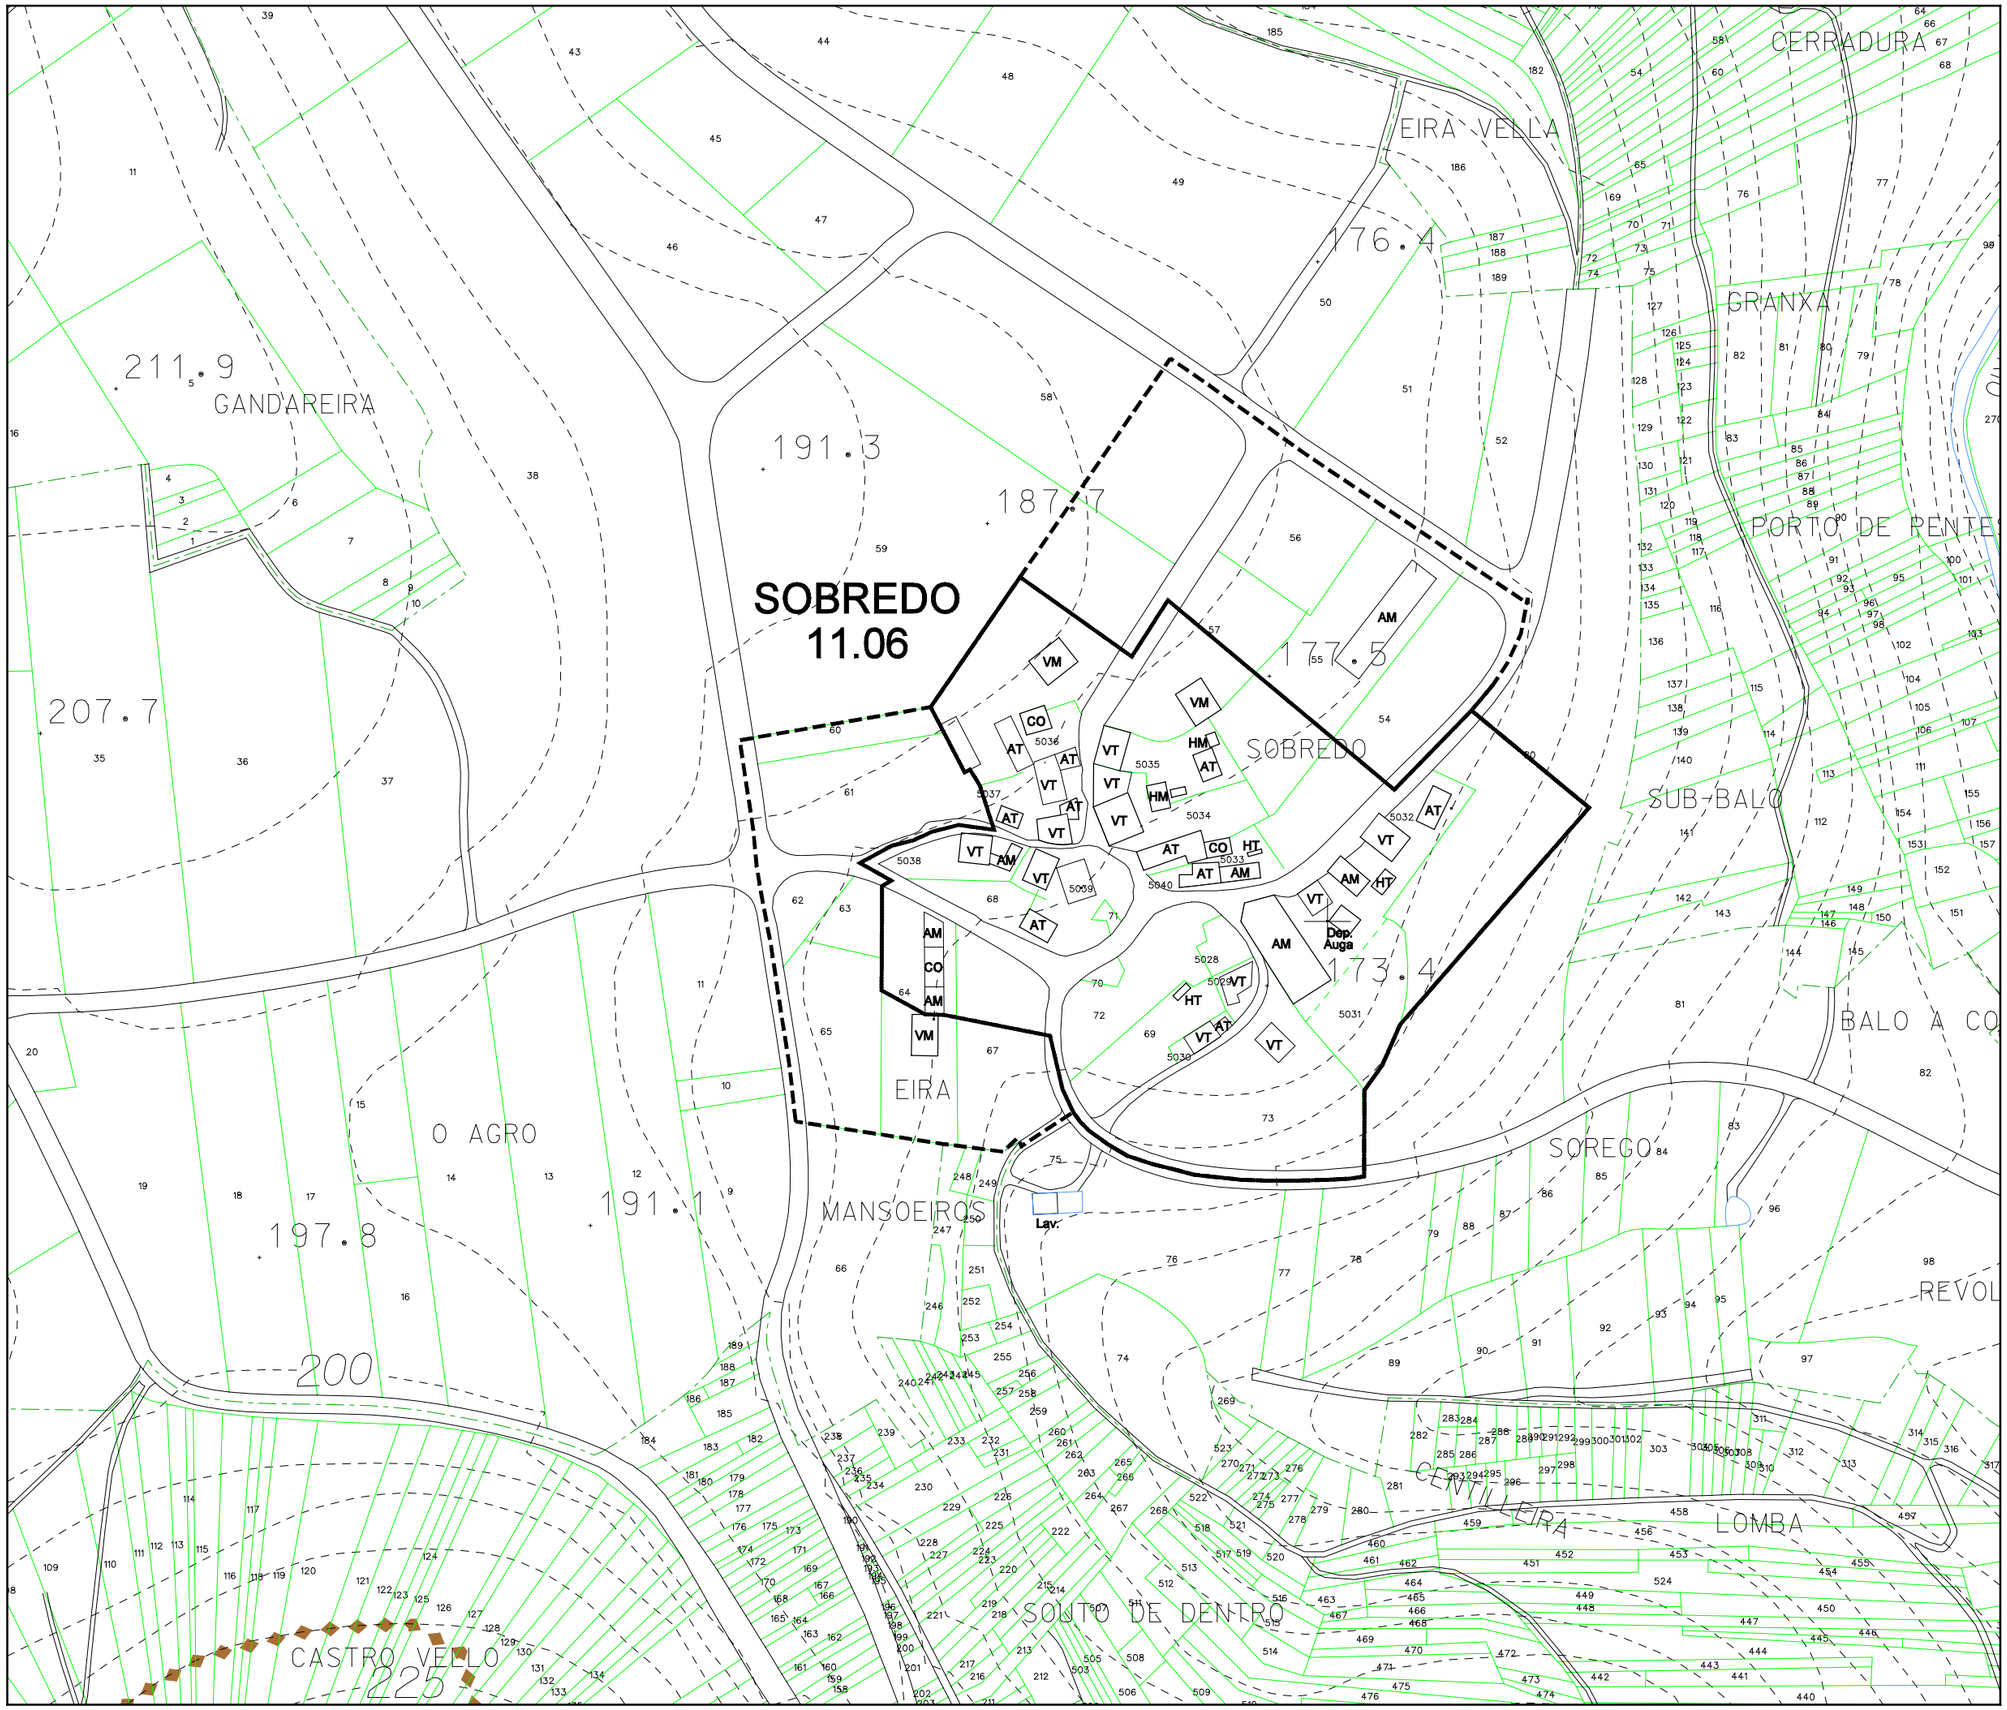

Parroquia: FOXÁS (SAN BREIXO)	Fecha: OUTUBRO 2009
	Escala: 1:2000
Núcleo: SOBREDO	Número: 11.06

LENDA

NÚCLEO RURAL TRADICIONAL

ÁREA DE EXPANSIÓN

VR	Vivenda en ruinas	CO	Cobertizo
VT	Vivenda tradicional	HT	Hórreo tradicional
VM	Vivenda moderna	HM	Hórreo moderno
AT	Alpendre tradicional	R	Ruina
AM	Alpendre moderno	N	Nave

EQUIPAMENTOS E ESPACIOS LIBRES

S. Local	S. Xeral	Tipo
ELL-nº	ELX-nº	ESPACIOS LIBRES
ZVL-nº	ZVX-nº	ZONAS VERDES
ADL-nº	ADX-nº	ADMINISTRATIVO
CEL-nº	CEX-nº	CEMITERIO
DPL-nº	DPX-nº	DEPORTIVO
DCL-nº	DCX-nº	DOCENTE
REL-nº	REX-nº	RELIXIOSO
RCL-nº	RCX-nº	CONXUNTO PARROQUIAL
SAL-nº	SAX-nº	SANITARIO - ASISTENCIAL
SRL-nº	SRX-nº	SERVICIOS URBANISTICOS
SCL-nº	SCX-nº	SOCIO - CULTURAL
		LÍMITE DE EQUIP./ ESPACIO LIBRE

CATÁLOGO

CATÁLOGO ARQUITECTÓNICO

ELEMENTO CATALOGADO

ÁREA DE RESPECTO

CATÁLOGO ARQUEOLÓXICO

ELEMENTO CATALOGADO

ÁREA DE CAUTELA

Concello de Touro

Estudio Técnico Galego, S.A.

PLAN XERAL DE ORDENACIÓN MUNICIPAL

DOCUMENTO DE APROBACIÓN DEFINITIVA

MODELO DE ASENTAMENTO POBOACIONAL

O Equipo Redactor:

PARROQUIA:	NÚCLEO:	
FOXÁS (SAN BREIXO)	**TOLÁN**	**11.07**

DATOS do NÚCLEO:

- HABITANTES — Núcleo: 10

- SITUACIÓN

Localízase ao sudoeste do concello e oeste da parroquia, nas proximidades dos núcleos de A Eirexe ao nordés e Foxás de Abaixo ao sueste.

- TOPOGRAFÍA

Nunha zona de pendente acusada e algo accidentada, situada entre os ríos de Insua ao oeste e Brandelos ao leste, que verten ambas as súas augas ao río Ulla.

- ORIENTACIÓN — Noroeste - Sueste.

- ESTRUCTURA VIARIA (Tipo e estado dos camiños)

Atópase integrada principalmente por unha pista de carácter municipal, de firme irregular e ancho escaso, sen beiravías ou dominados pola natureza e sinalización deficiente que dificulta o seu tránsito.

- TIPOLOXÍA e OBSERVACIÓNS

Núcleo concentrado tradicional integrado por cinco vivendas tradicionais de pedra, onde catro deles se localizan na zona noroeste e unha illada ao sueste.

- CULTIVOS

1ª FRANXA (interior a 50 m)	Pequenas hortas, videiras e árbores frutais.
2ª FRANXA (50 m a 250 m)	Pastos e millo.
3ª FRANXA (250 m ou mais)	Monte alto (piñeiros, carballos e eucaliptos).
OBSERVACIÓNS:	

EDIFICACIÓNS:

- Nº de VIVENDAS — Tradicional: 5 | Moderna: 0

- ESTADO de CONSERVACIÓN — As vivendas tradicionais atopasen en diferentes estados de conservación.

- TIPOLOXÍA/ALTURA

Casa rural de B+I, con anexos de uso agrícola e gandeiro, alpendres, hórreos, garaxes... Pequenos cultivos de hortaliza e viñas ligadas á casa. Materiais tradicionais. Algunha está en ruínas. Tamén aparecen algunhas novas casas de B+I, tipo "chalet", con estructura de formigón, pechamento de ladrillo, revestimento cerámico ou lucido, cuberta de tella a dúas ou mais augas, etc. En ocasións, a casa nova substitúe á antiga, ficando esta como alpendre ou simplemente abandonada.

- Nº de CONST. AUXILIARES — Tradicional: 5 | Moderna: 6

- TIPOLOXÍA E ESTADO DE CONSERVACIÓN

Construccións en precario e engadidos de carácter agrícola ou gandeiro (hórreos, garaxes, cortes, cobertizos...), de materiais diversos (cachotería, madeira, ladrillo, etc.). Inclúense aquí as instalacións para explotación de vacún, anexas á casa (con estructura de formigón, pechamento de bloque e cuberta de fibrocemento, case invariablemente).

- HÓRREOS — Tradicional: 1 | Moderno: 2

- EDIFICACIÓNS NON RESIDENCIAIS

Agropecuarias	
Non agropecuarias	

EQUIPAMENTOS e ESPACIOS LIBRES:

TIPO	DENOMINACIÓN	TITUL.	S. EQ.	S. PARC.

SERVICIOS URBANÍSTICOS:

SERVICIO	TIPO
Abast. Auga	Traída/Pozo de barrena
Saneamento	Pozo negro
Electricidade	Sí
Alum. Público	Sí
Telefonía	Sí
Rec. Lixos	Sí
Transporte	Escolar

USOS:

INDUSTRIAL:
HOTELEIRO:
COMERCIAL:
OUTROS:

CRITERIOS de DELIMITACIÓN:

Tomouse un primeiro criterio onde o número de vivendas sexa maior ou igual a dúas, a partir das cales, e seguindo as pautas que se sinalan no artigo 13 da Lei 9/2002, de 30 de decembro, de ordenación urbanística e protección do medio rural de Galicia, creouse unha primeira poligonal que pecha as edificacións tradicionais seguindo o parcelario e as pegadas físicas existentes, e como máximo a 50 metros de ditas edificacións, de modo que o ámbito delimitado presente unha consolidación pola edificación de, alomenos, o 50%, pasando a formar o que podemos denominar como núcleo rural tradicional.

A partir desta creouse outra poligonal que tenta englobar ao resto de edificacións, que delimitará o área de expansión de dito núcleo, chegando a enlazar polo nordés co núcleo de A Eirexe, creando certa continuidade entre eles.

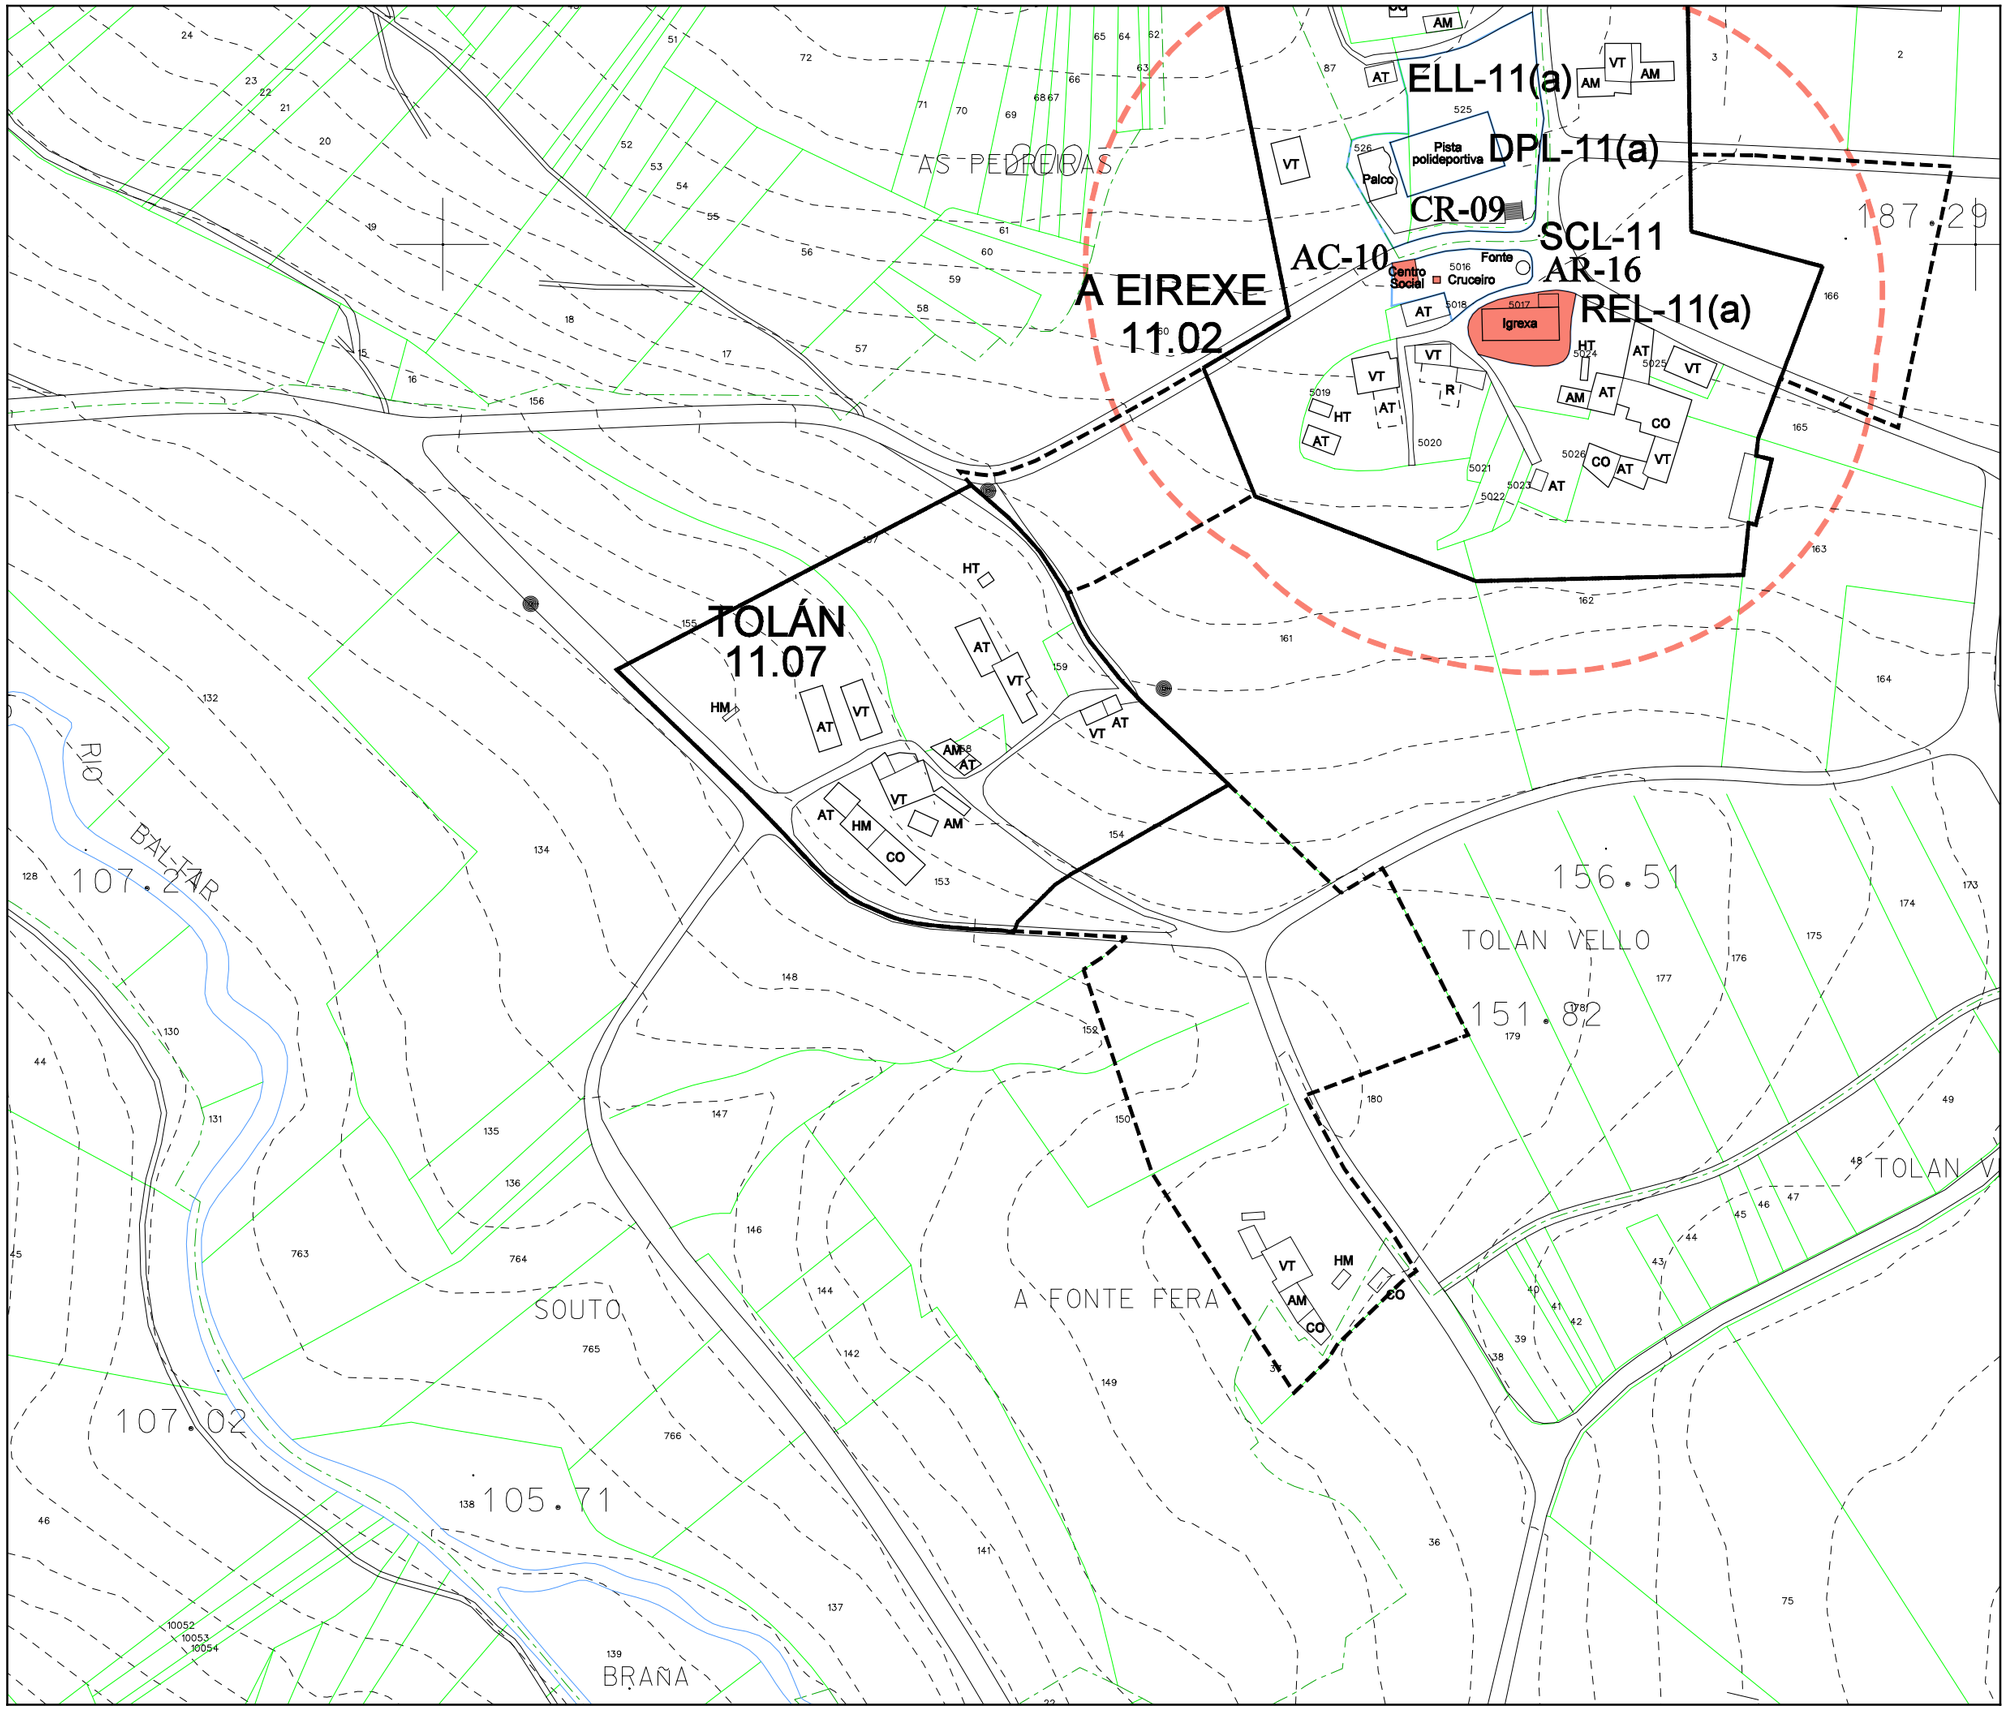

Parroquia: FOXÁS (SAN BREIXO)	Fecha: OUTUBRO 2009
	Escala: 1:2000
Núcleo: TOLÁN	Número: 11.07

LENDA

NÚCLEO RURAL TRADICIONAL

ÁREA DE EXPANSIÓN

VR	Vivenda en ruinas	CO	Cobertizo
VT	Vivenda tradicional	HT	Hórreo tradicional
VM	Vivenda moderna	HM	Hórreo moderno
AT	Alpendre tradicional	R	Ruina
AM	Alpendre moderno	N	Nave

EQUIPAMENTOS E ESPACIOS LIBRES

S. Local	S. Xeral	Tipo
ELL-nº	ELX-nº	ESPACIOS LIBRES
ZVL-nº	ZVX-nº	ZONAS VERDES
ADL-nº	ADX-nº	ADMINISTRATIVO
CEL-nº	CEX-nº	CEMITERIO
DPL-nº	DPX-nº	DEPORTIVO
DCL-nº	DCX-nº	DOCENTE
REL-nº	REX-nº	RELIXIOSO
RCL-nº	RCX-nº	CONXUNTO PARROQUIAL
SAL-nº	SAX-nº	SANITARIO - ASISTENCIAL
SRL-nº	SRX-nº	SERVICIOS URBANISTICOS
SCL-nº	SCX-nº	SOCIO - CULTURAL
		LÍMITE DE EQUIP./ ESPACIO LIBRE

CATÁLOGO

CATÁLOGO ARQUITECTÓNICO

ELEMENTO CATALOGADO

ÁREA DE RESPECTO

CATÁLOGO ARQUEOLÓXICO

ELEMENTO CATALOGADO

ÁREA DE CAUTELA

Concello de Touro

Estudio Técnico Galego, S.A.

PLAN XERAL DE ORDENACIÓN MUNICIPAL

DOCUMENTO DE APROBACIÓN DEFINITIVA

MODELO DE ASENTAMENTO POBOACIONAL

O Equipo Redactor: